

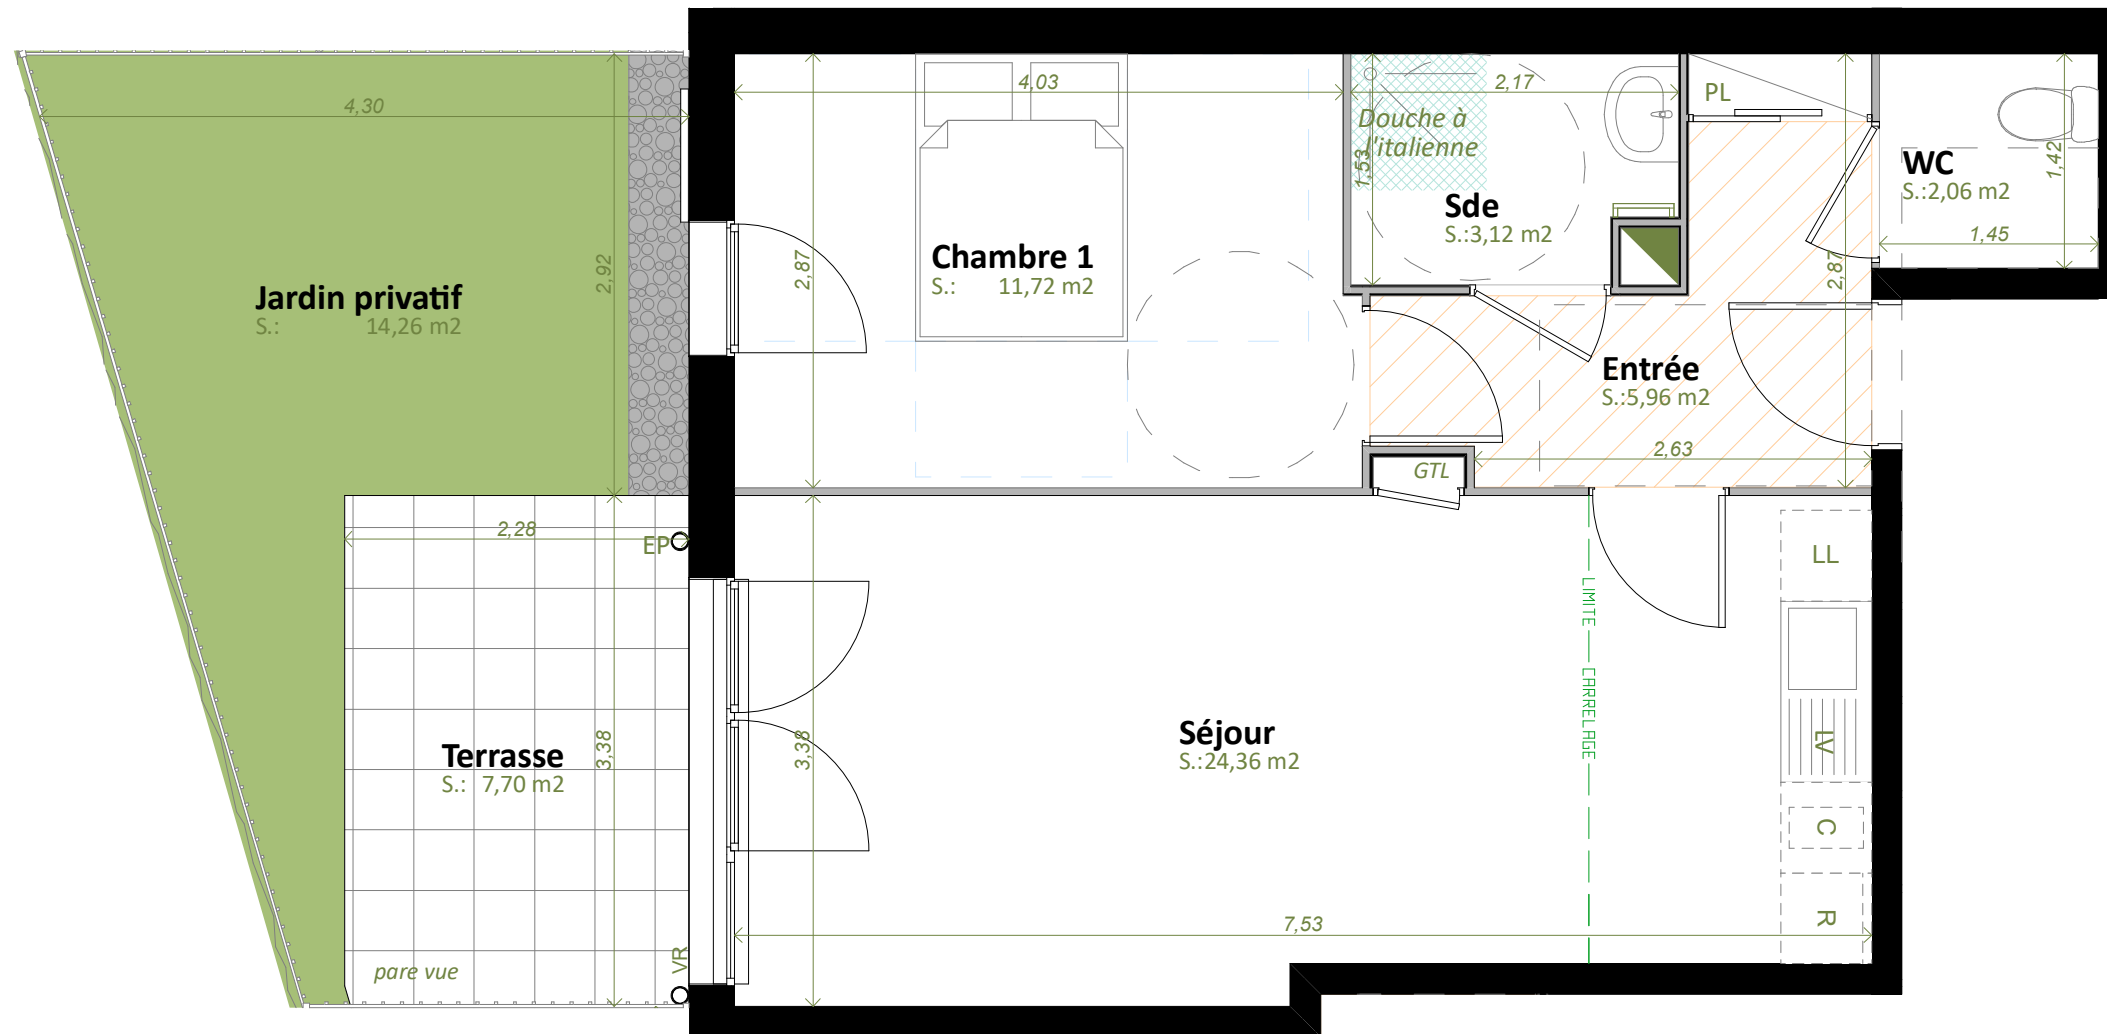
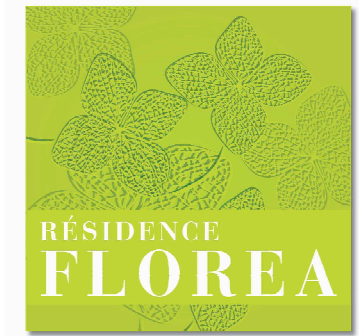


Résidence FLOREA

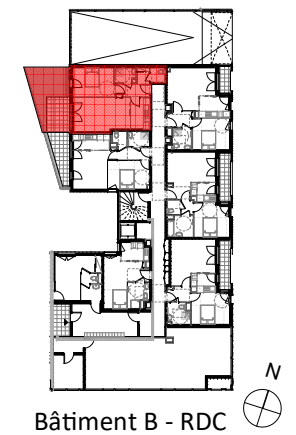

Numéro	Niveau	Type	Surface
--------	--------	------	---------

B 003	RDC	T2	47,22 m ²
-------	-----	----	----------------------

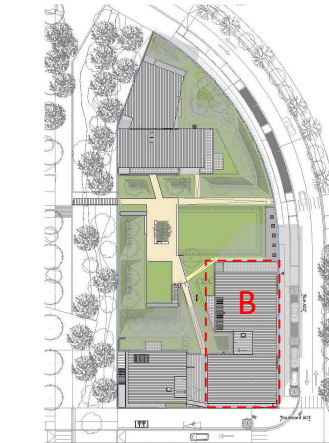

Bâtiment B - RDC

Surfaces détaillées

B 003	
Entrée	5,96
Séjour	24,36
Chambre 1	11,72
WC	2,06
Sde	3,12

Surface habitable totale	47,22 m ²
--------------------------	----------------------

B 003	
Jardin privatif	14,26
Terrasse	7,70
Total	21,96 m²

Légendes

	Porte-fenêtre toute hauteur		LIMITE - CARRELAGE - Limite du carrelage
	Fenêtre avec allège vitrée		Soffite
	Volet battant	PL	Placard
	Tableau électrique	LL	Lave linge
	Gaîne technique	LV	Lave vaisselle
	VR	C	Cuisson
	R	R	Réfrigérateur

Echelle	Date	Modifié le	Indice
1/50 ^{ème}	05/10/2017		

