

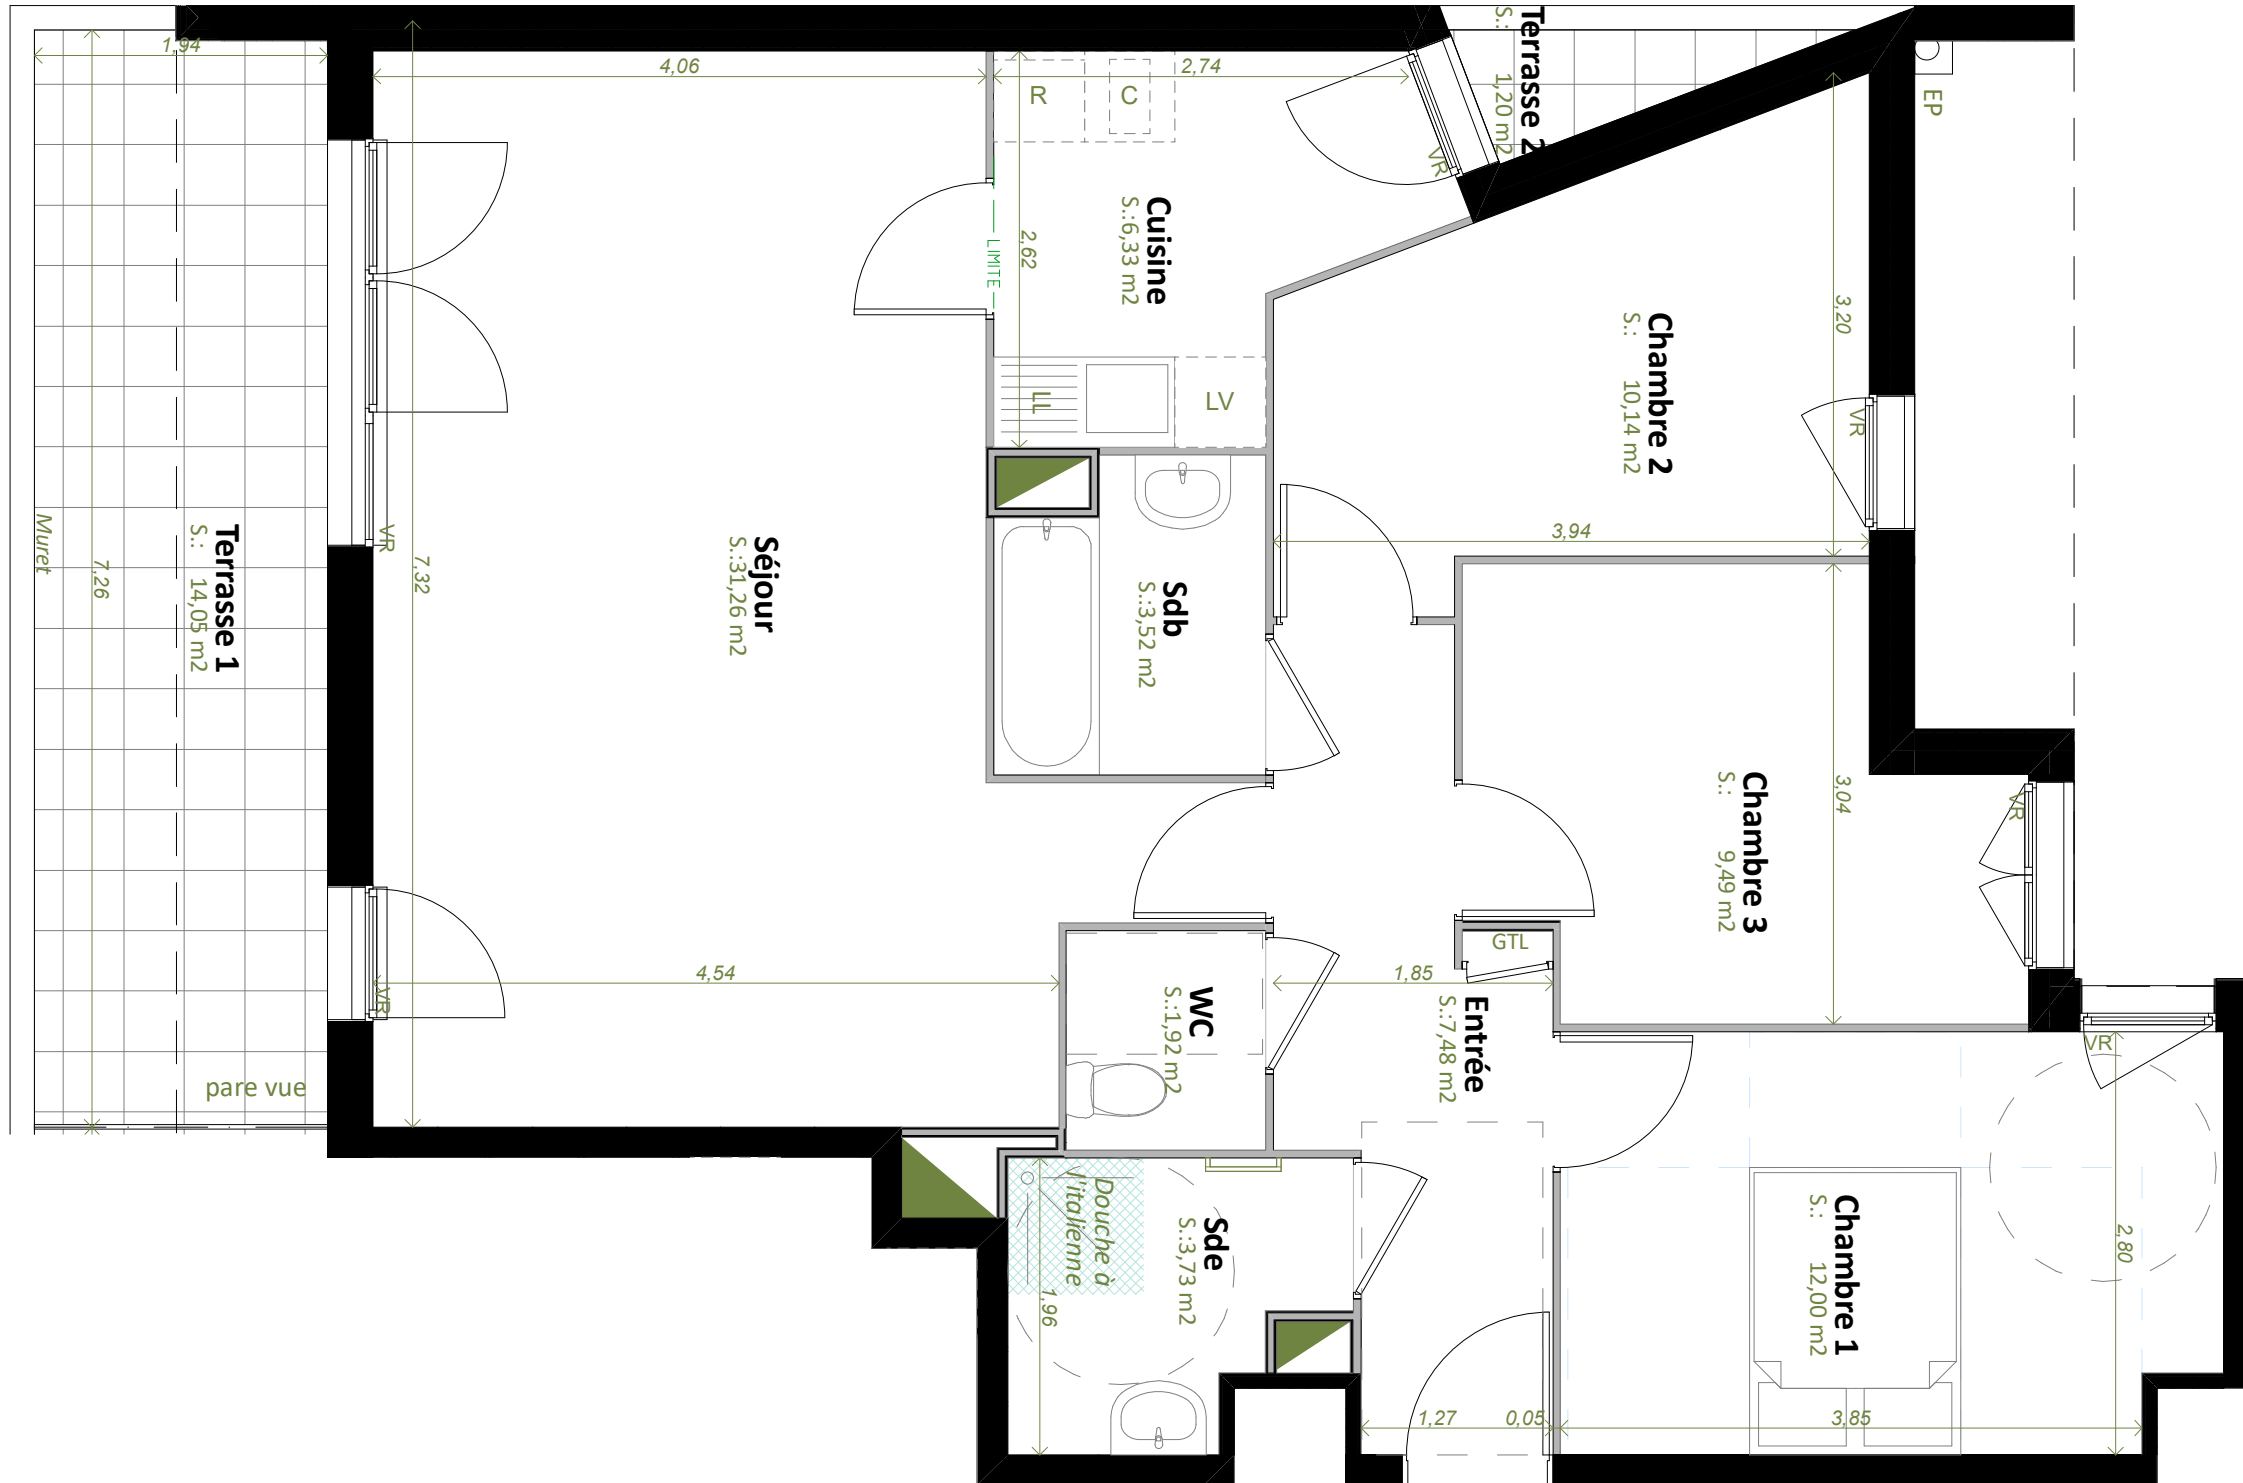


Résidence FLOREA

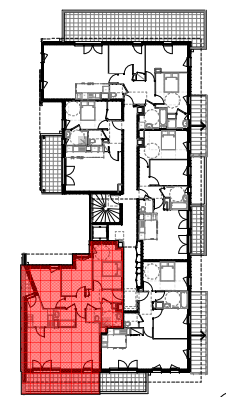

Numéro	Niveau	Type	Surface
--------	--------	------	---------

B 405	R+4	T4	85,87 m <sup>2</sup>
-------	-----	----	----------------------

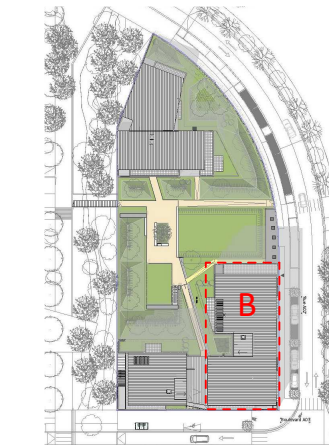

Bâtiment B - R+4

Surfaces détaillées

B 405		
Entrée	7,48	
Séjour	31,26	
Cuisine	6,33	
Chambre 1	12,00	
Chambre 2	10,14	
Chambre 3	9,49	
WC	1,92	
Sdb	3,52	
Sde	3,73	

Surface habitable totale	85.87 m <sup>2</sup>
--------------------------	----------------------

Terrasse 1	14,05
------------	-------

Terrasse 2	1,20
------------	------

Surface extérieure totale	15,25 m <sup>2</sup>
---------------------------	----------------------

Légendes

	Porte-fenêtre toute hauteur		LIMITE - CARRELAGE - Limite du carrelage
	Fenêtre avec allège vitrée		Soffite
	Volet battant	PL	Placard
	GTL	LL	Lave linge
	Gaîne technique	LV	Lave vaisselle
		R	Réfrigérateur
		VR	Volet Roulant
		C	Cuisson

Echelle	Date	Modifié le	Indice
---------	------	------------	--------

1/50 <sup>ème</sup>	05/10/2017		
---------------------	------------	--	--



Les surfaces et les côtes des pièces sont indicatives et pourront varier dans la limite de 5%. L'implantation des équipements sanitaires, soffites, retombées, tableau électrique,... est donnée à titre indicatif. Tout en conservant les caractéristiques essentielles du plan, l'architecte se réserve la possibilité d'y apporter des modifications pour des raisons techniques et réglementaires. Le mobilier, les éléments de cuisine, les équipements ménagers, les placards, etc. dessinés en pointillé ne sont pas fournis.

