



RÉSIDENCE FLOREA

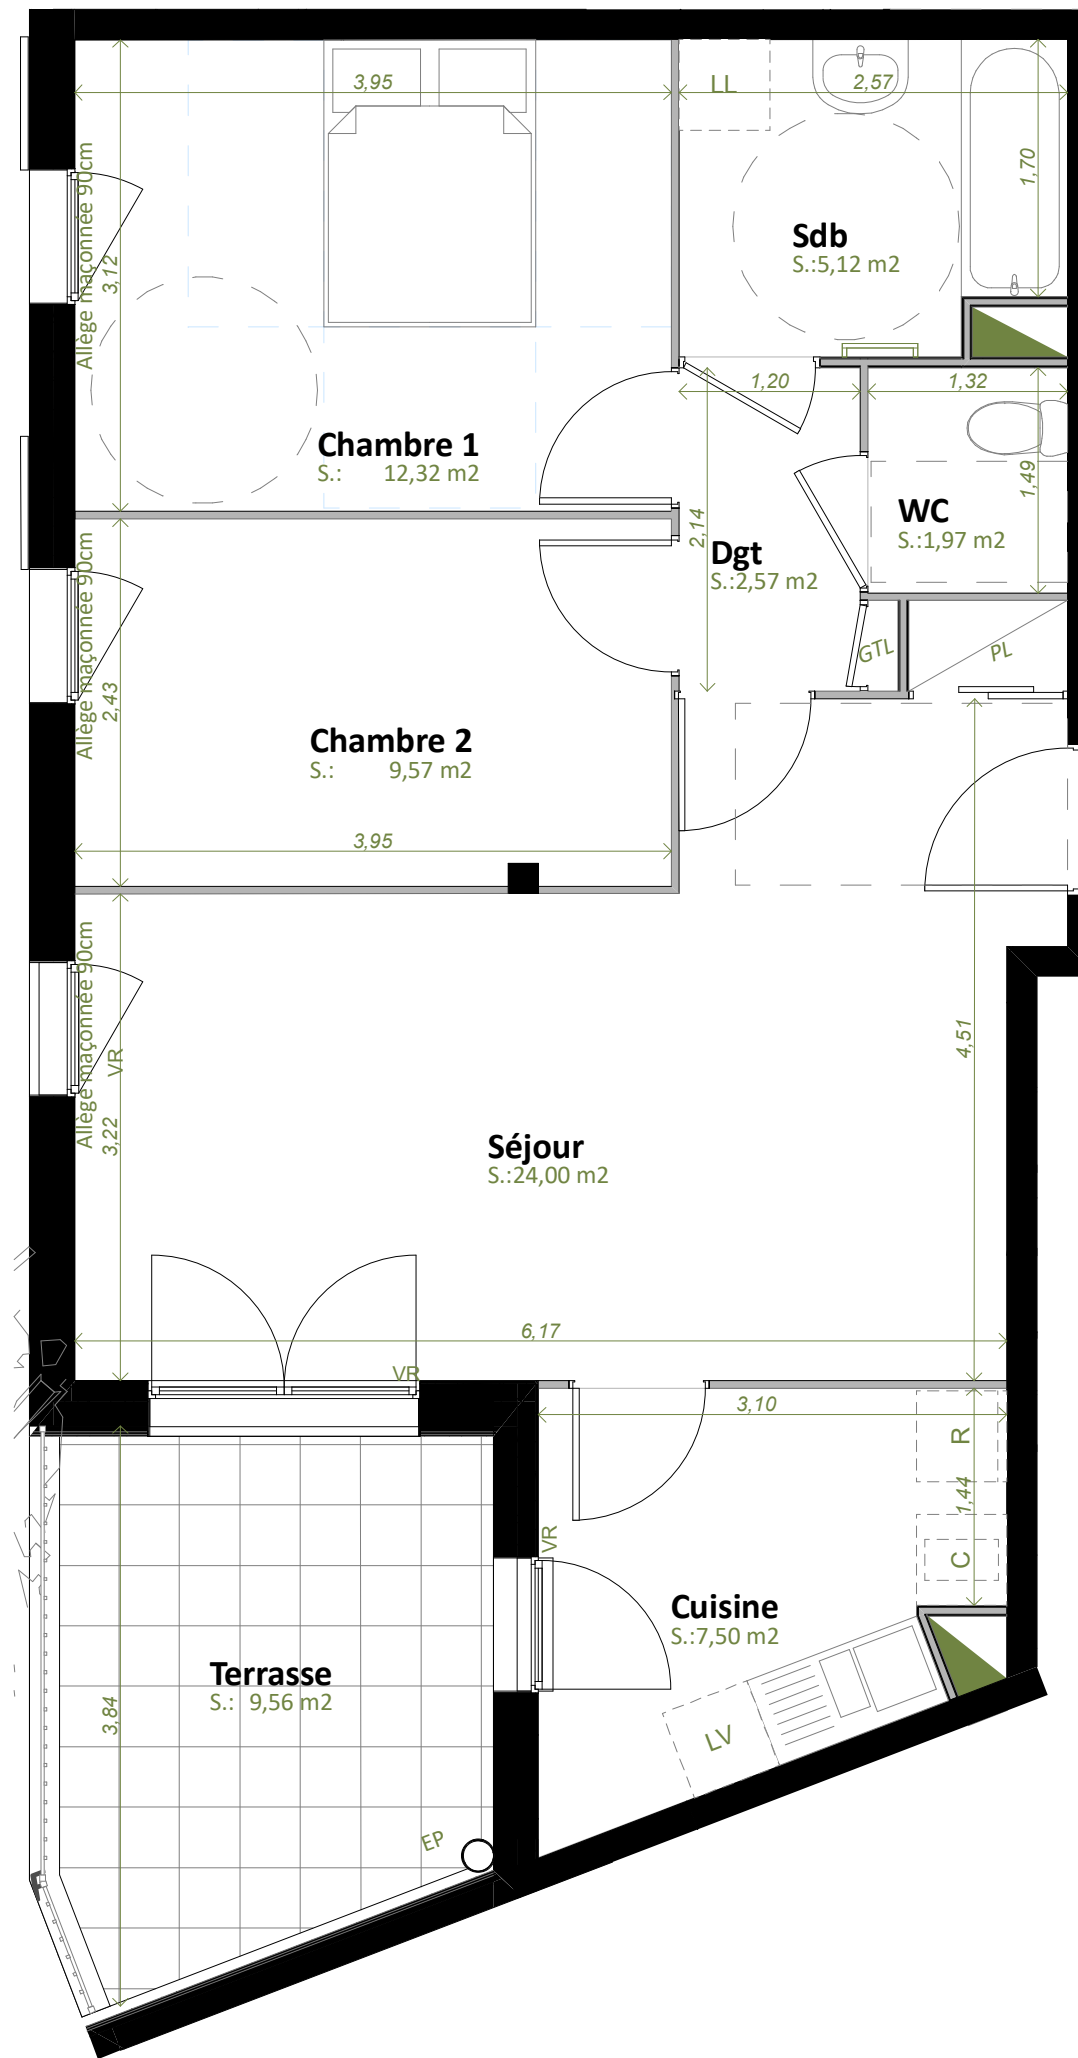

**Numéro Niveau Type Surface**

C 002 RDC T3 63,05 m<sup>2</sup>

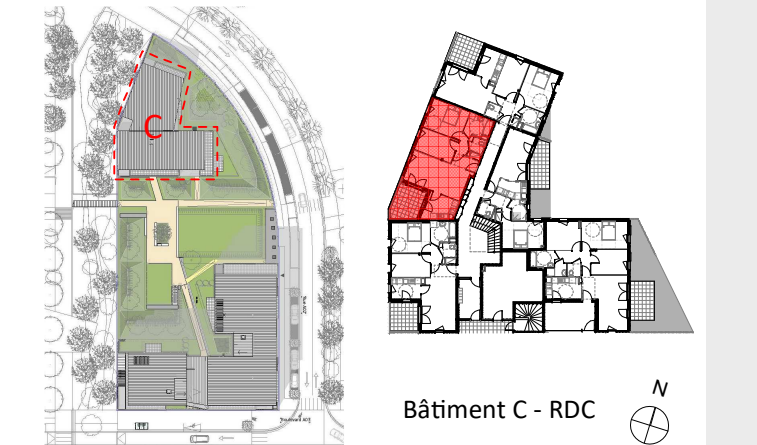

**Surfaces détaillées**

C 002	
Séjour	24,00
Cuisine	7,50
Chambre 1	12,32
Chambre 2	9,57
Dgt	2,57
WC	1,97
Sdb	5,12
<b>Surface habitable totale 63,05 m<sup>2</sup></b>	
C 002	
Terrasse	9,56

**Légendes**

- Porte-fenêtre toute hauteur
- Fenêtre avec allège vitrée
- Volet battant
- Tableau électrique
- Gaine technique
- LIMITE - CARRELAGE - Limite du carrelage
- Soffite
- PL Placard
- VR Volet Roulant
- LL Lave linge
- C Cuisson
- LV Lave vaisselle
- R Réfrigérateur

Echelle	Date	Modifié le	Indice
1/50 ème	05/10/2017		



Les surfaces et les côtes des pièces sont indicatives et pourront varier dans la limite de 5%. L'implantation des équipements sanitaires, soffites, retombées, tableau électrique,... est donnée à titre indicatif. Tout en conservant les caractéristiques essentielles du plan, l'architecte se réserve la possibilité d'y apporter des modifications pour des raisons techniques et réglementaires. Le mobilier, les éléments de cuisine, les équipements ménagers, les placards, etc. dessinés en pointillé ne sont pas fournis.