

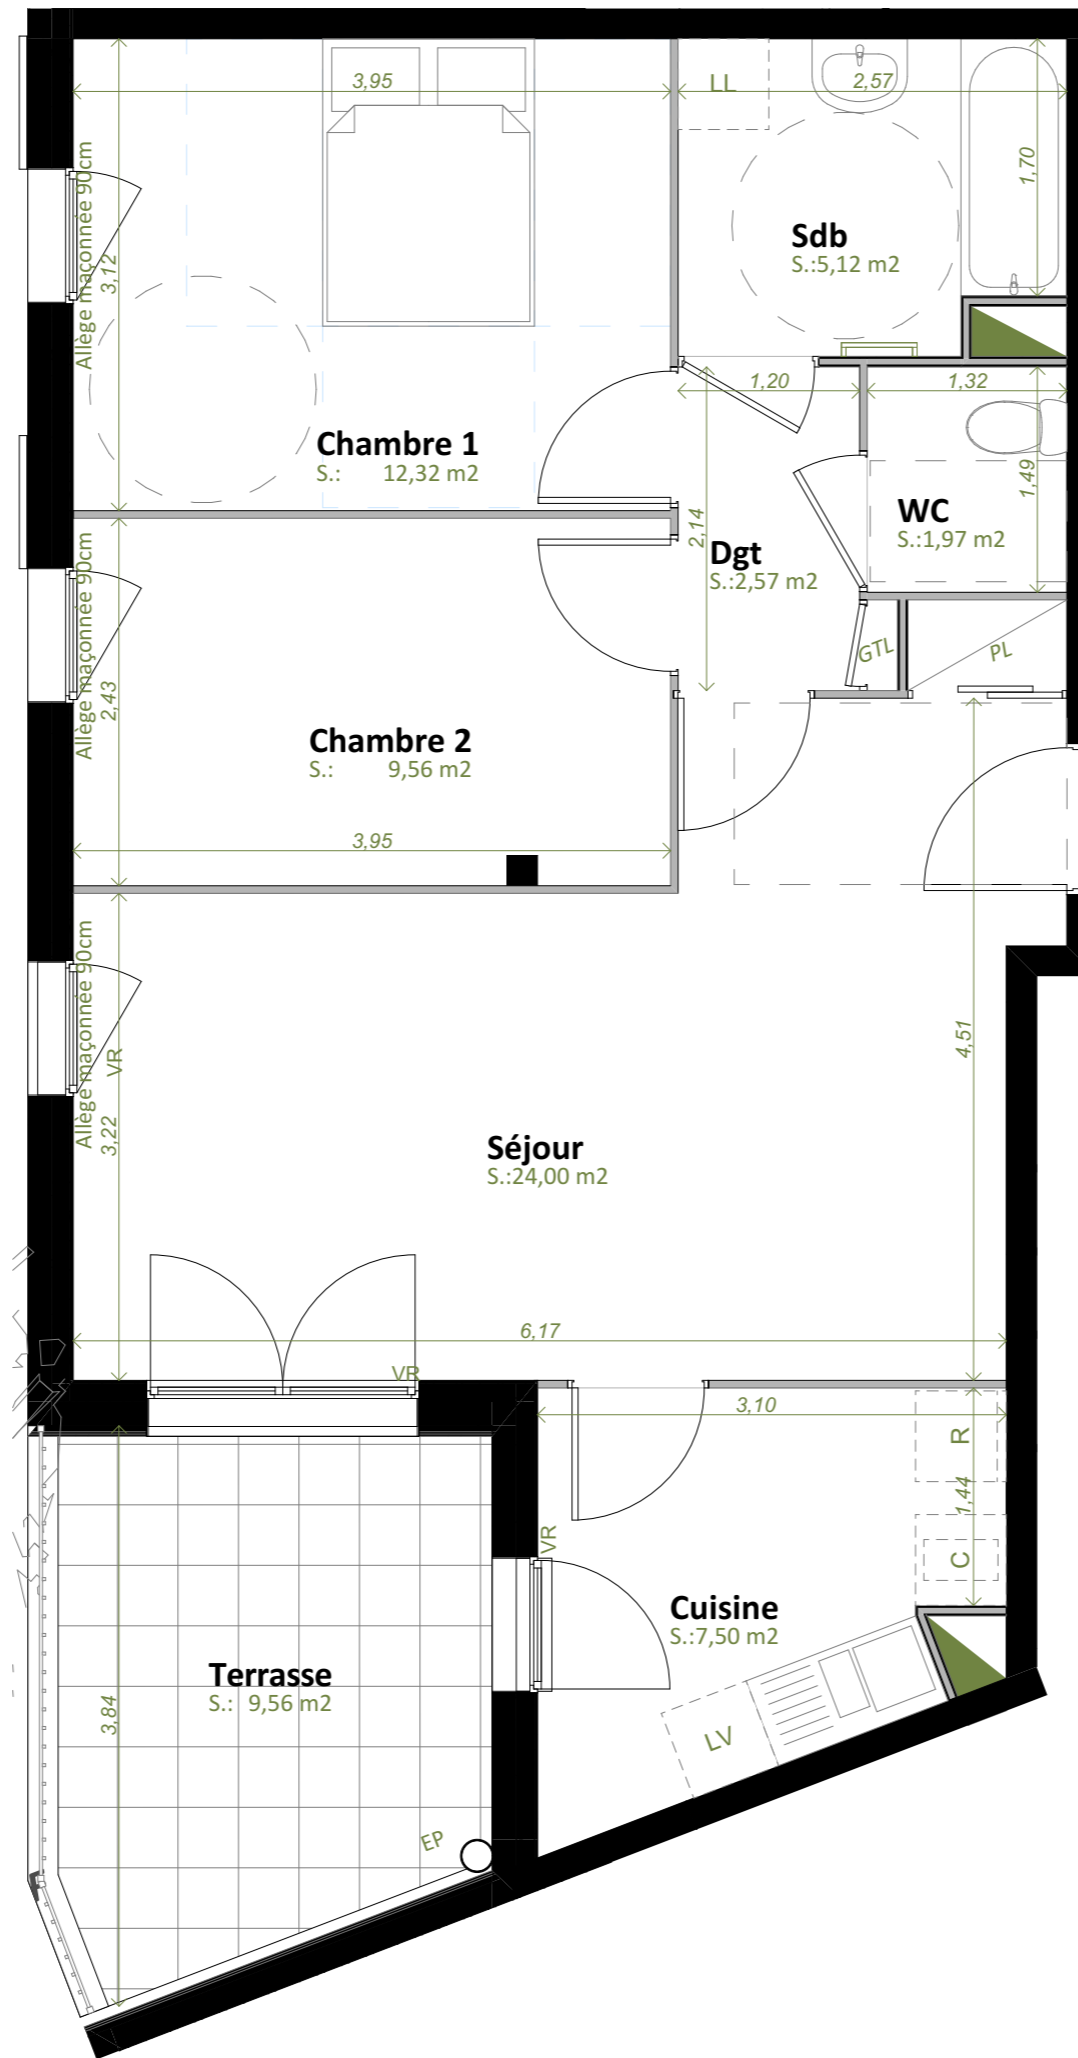


Résidence FLOREA

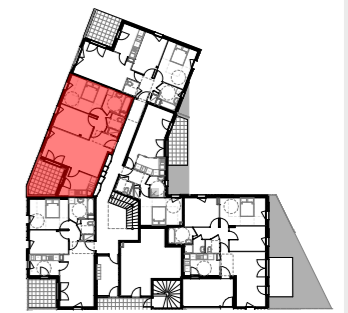

Numéro	Niveau	Type	Surface
--------	--------	------	---------

C 002	RDC	T3	63,04 m <sup>2</sup>
-------	-----	----	----------------------

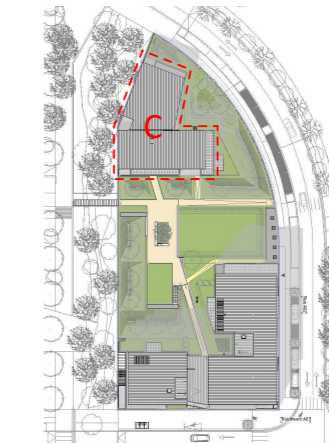

Bâtiment C - RDC

Surfaces détaillées

C 002	
Séjour	24,00
Cuisine	7,50
Chambre 1	12,32
Chambre 2	9,56
Dgt	2,57
WC	1,97
Sdb	5,12
<b>Surface habitable totale</b>	<b>63,04 m<sup>2</sup></b>

C 002	
Terrasse	9,56

Légendes

- Porte-fenêtre toute hauteur
- Fenêtre avec allège vitrée
- Volet battant
- Tableau électrique
- Gaine technique
- LIMITE - CARRELAGE - Limite du carrelage
- Soffite
- PL Placard
- LL Lave linge
- R Réfrigérateur
- VR Volet Roulant
- C Cuisson
- LV Lave vaisselle

Echelle	Date	Modifié le	Indice
1/50 <sup>ème</sup>	29/06/2018		C