

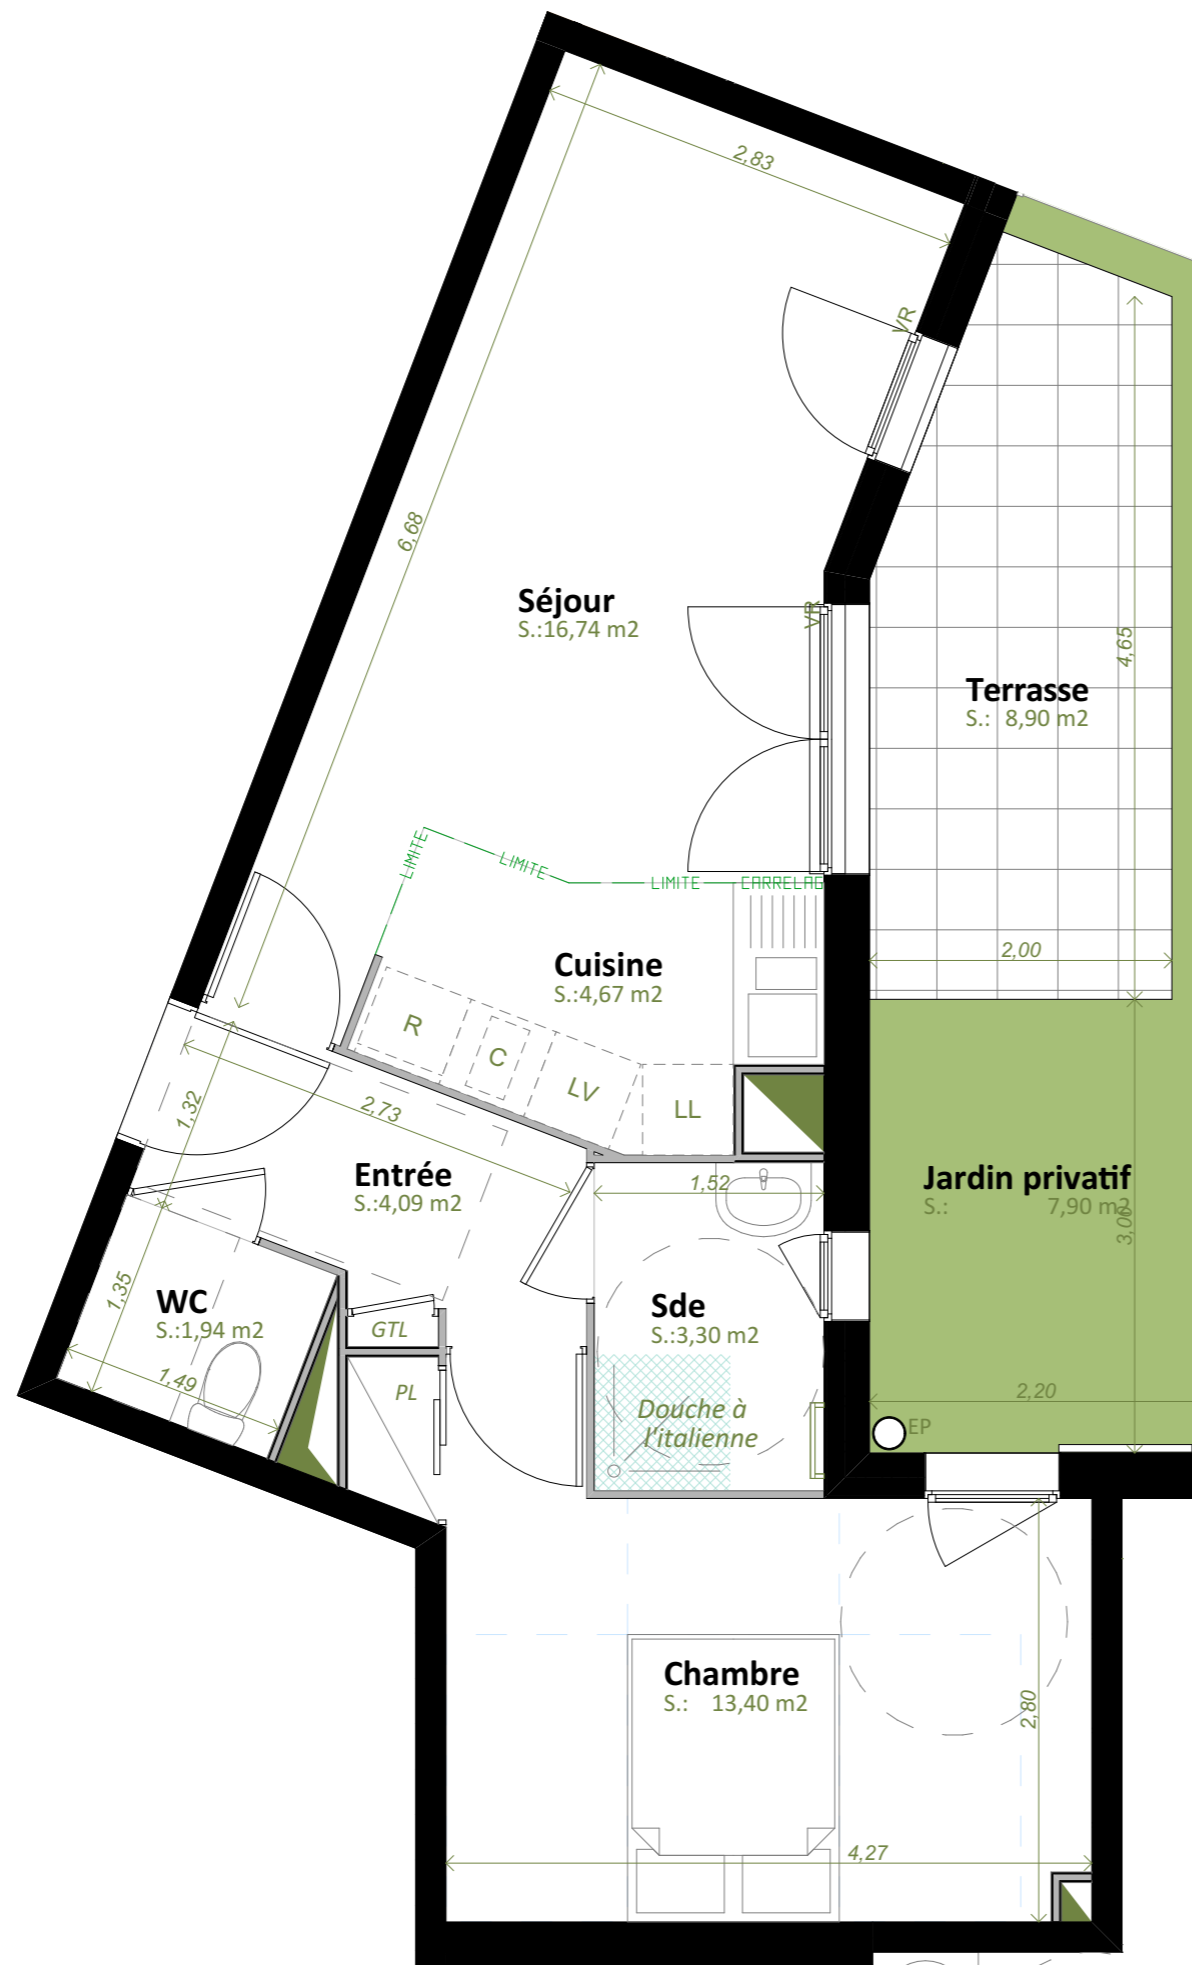


Résidence FLOREA

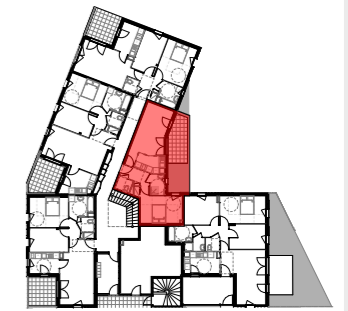

Numéro	Niveau	Type	Surface
--------	--------	------	---------

C 004	RDC	T2	44,14 m ²
-------	-----	----	----------------------

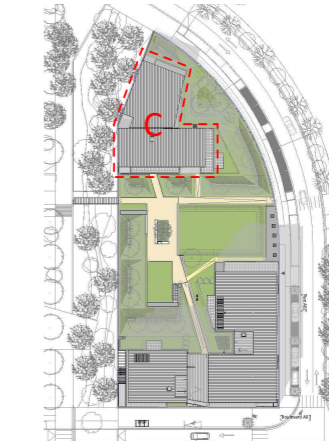

Bâtiment C - RDC

Surfaces détaillées

C 004		
Entrée		4,09
Séjour		16,74
Cuisine		4,67
Chambre		13,40
WC		1,94
Sde		3,30

Surface habitable totale	44,14 m ²
--------------------------	----------------------

C 004		
Terrasse		8,90
Jardin privé		7,90

Surface extérieure totale	16,80 m ²
---------------------------	----------------------

Légendes

	Porte-fenêtre toute hauteur		LIMITE - CARRELAGE - Limite du carrelage
	Fenêtre avec allège vitrée		Soffite
	Volet battant		PL Placard
	Tableau électrique		LL Lave linge
	Gaîne technique		LV Lave vaisselle
	VR Volet Roulant		R Réfrigérateur
	C Cuisson		R Réfrigérateur

Echelle	Date	Modifié le	Indice
1/50 ^{ème}	29/06/2018		C