



Résidence FLOREA

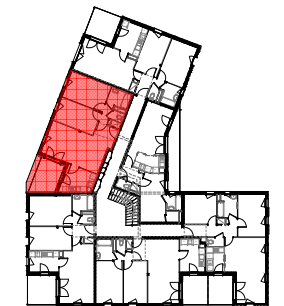

Numéro	Niveau	Type	Surface
--------	--------	------	---------

C 104	R+1	T3	62,89 m ²
-------	-----	----	----------------------

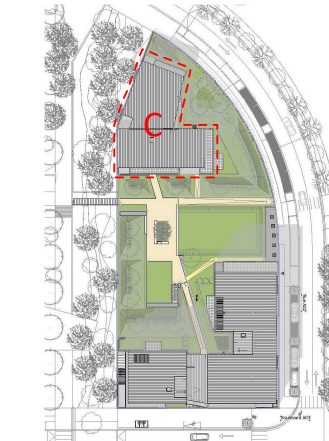

Bâtiment C - R+1

Surfaces détaillées

C 104		
Séjour		25,86
Cuisine		7,50
Chambre 1		12,07
Chambre 2		10,65
Dgt		1,90
WC		1,15
Sdb		3,76


Surface habitable totale	62,89 m ²
--------------------------	----------------------

C 104		
Balcon		8,54

Légendes

- Porte-fenêtre toute hauteur
- Fenêtre avec allège vitrée
- Volet battant
- Tableau électrique
- Gaine technique
- LIMITE --- CARRELAGE --- Limite du carrelage
- Soffite
- PL Placard
- VR Volet Roulant
- LL Lave linge
- C Cuisson
- LV Lave vaisselle
- R Réfrigérateur

Echelle	Date	Modifié le	Indice
1/50 ^{ème}	05/10/2017		

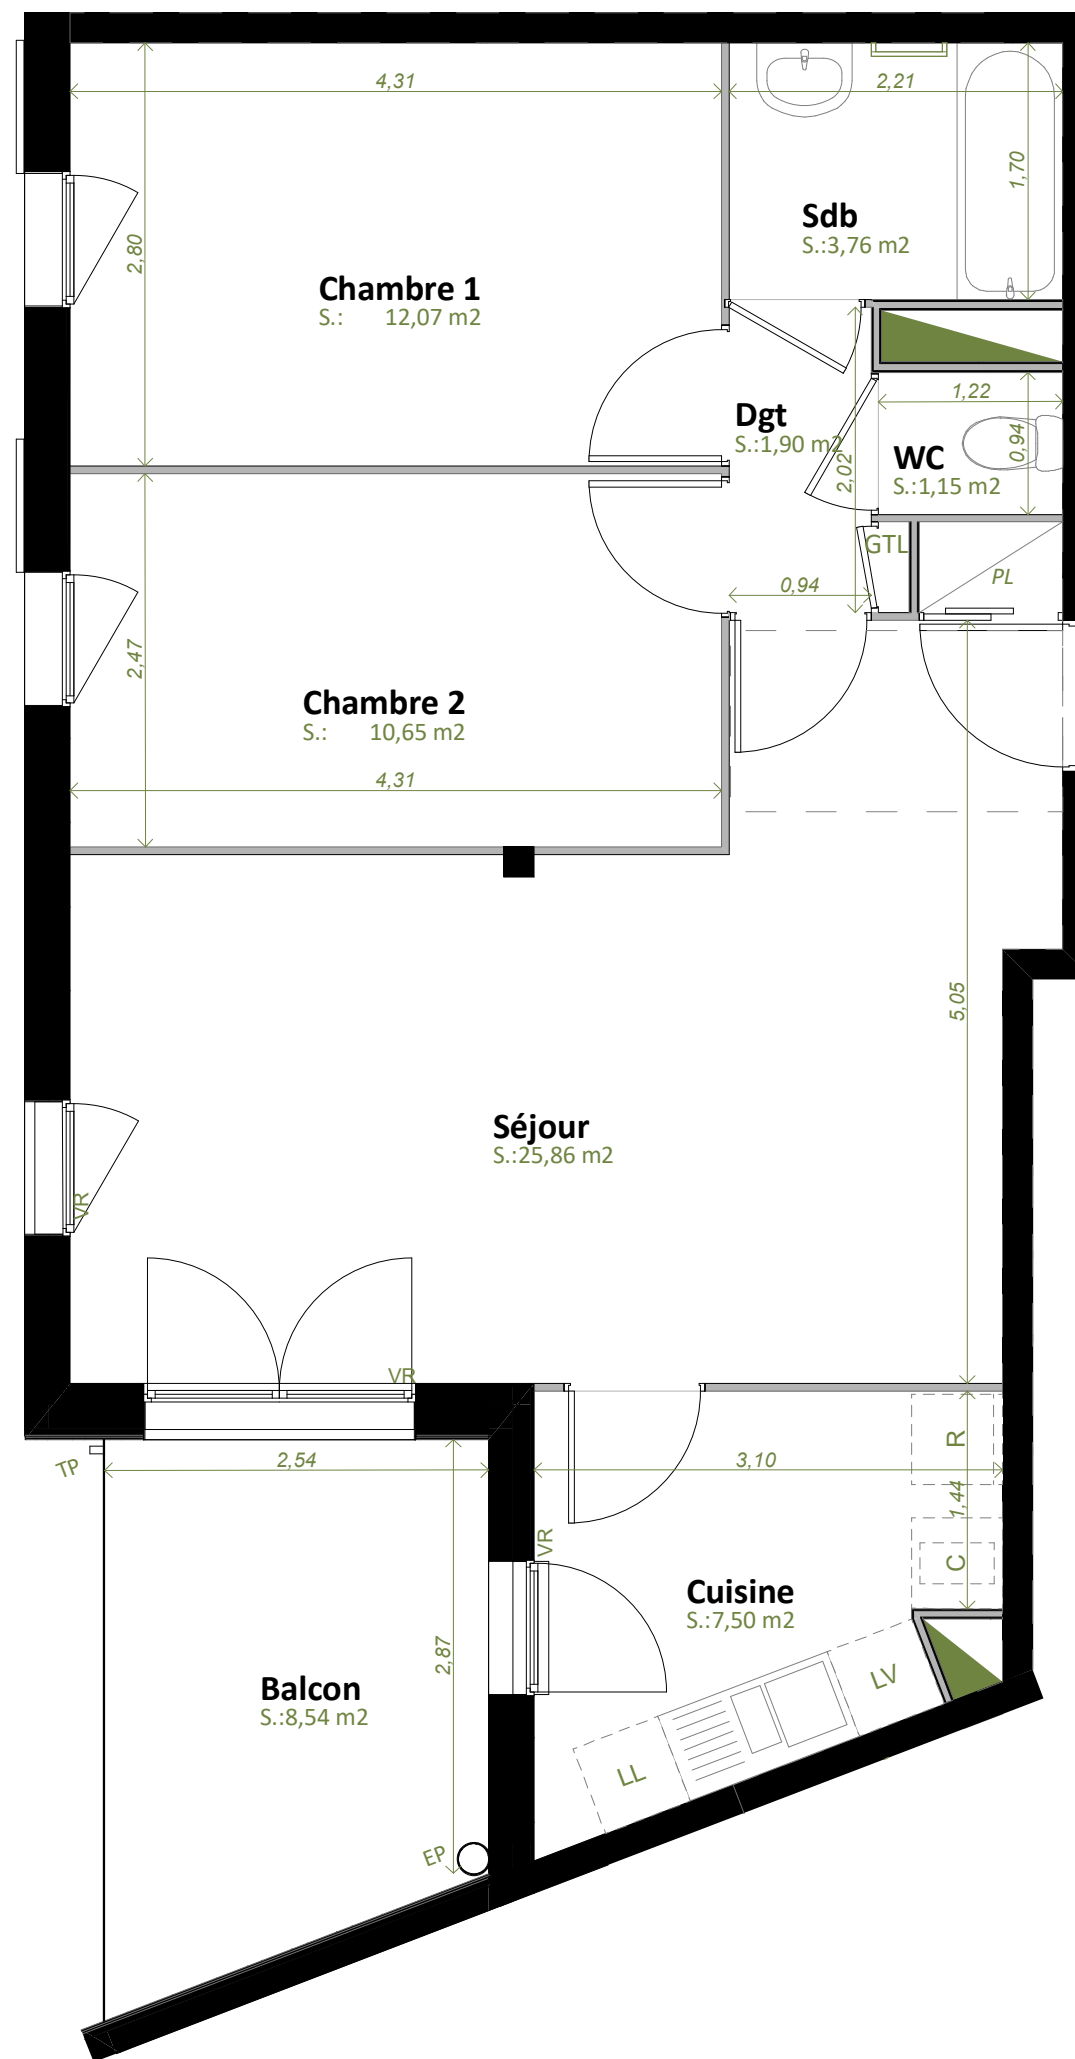

Les surfaces et les côtes des pièces sont indicatives et pourront varier dans la limite de 5%. L'implantation des équipements sanitaires, soffites, retombées, tableau électrique,... est donnée à titre indicatif. Tout en conservant les caractéristiques essentielles du plan, l'architecte se réserve la possibilité d'y apporter des modifications pour des raisons techniques et réglementaires. Le mobilier, les éléments de cuisine, les équipements ménagers, les placards, etc. dessinés en pointillé ne sont pas fournis.