

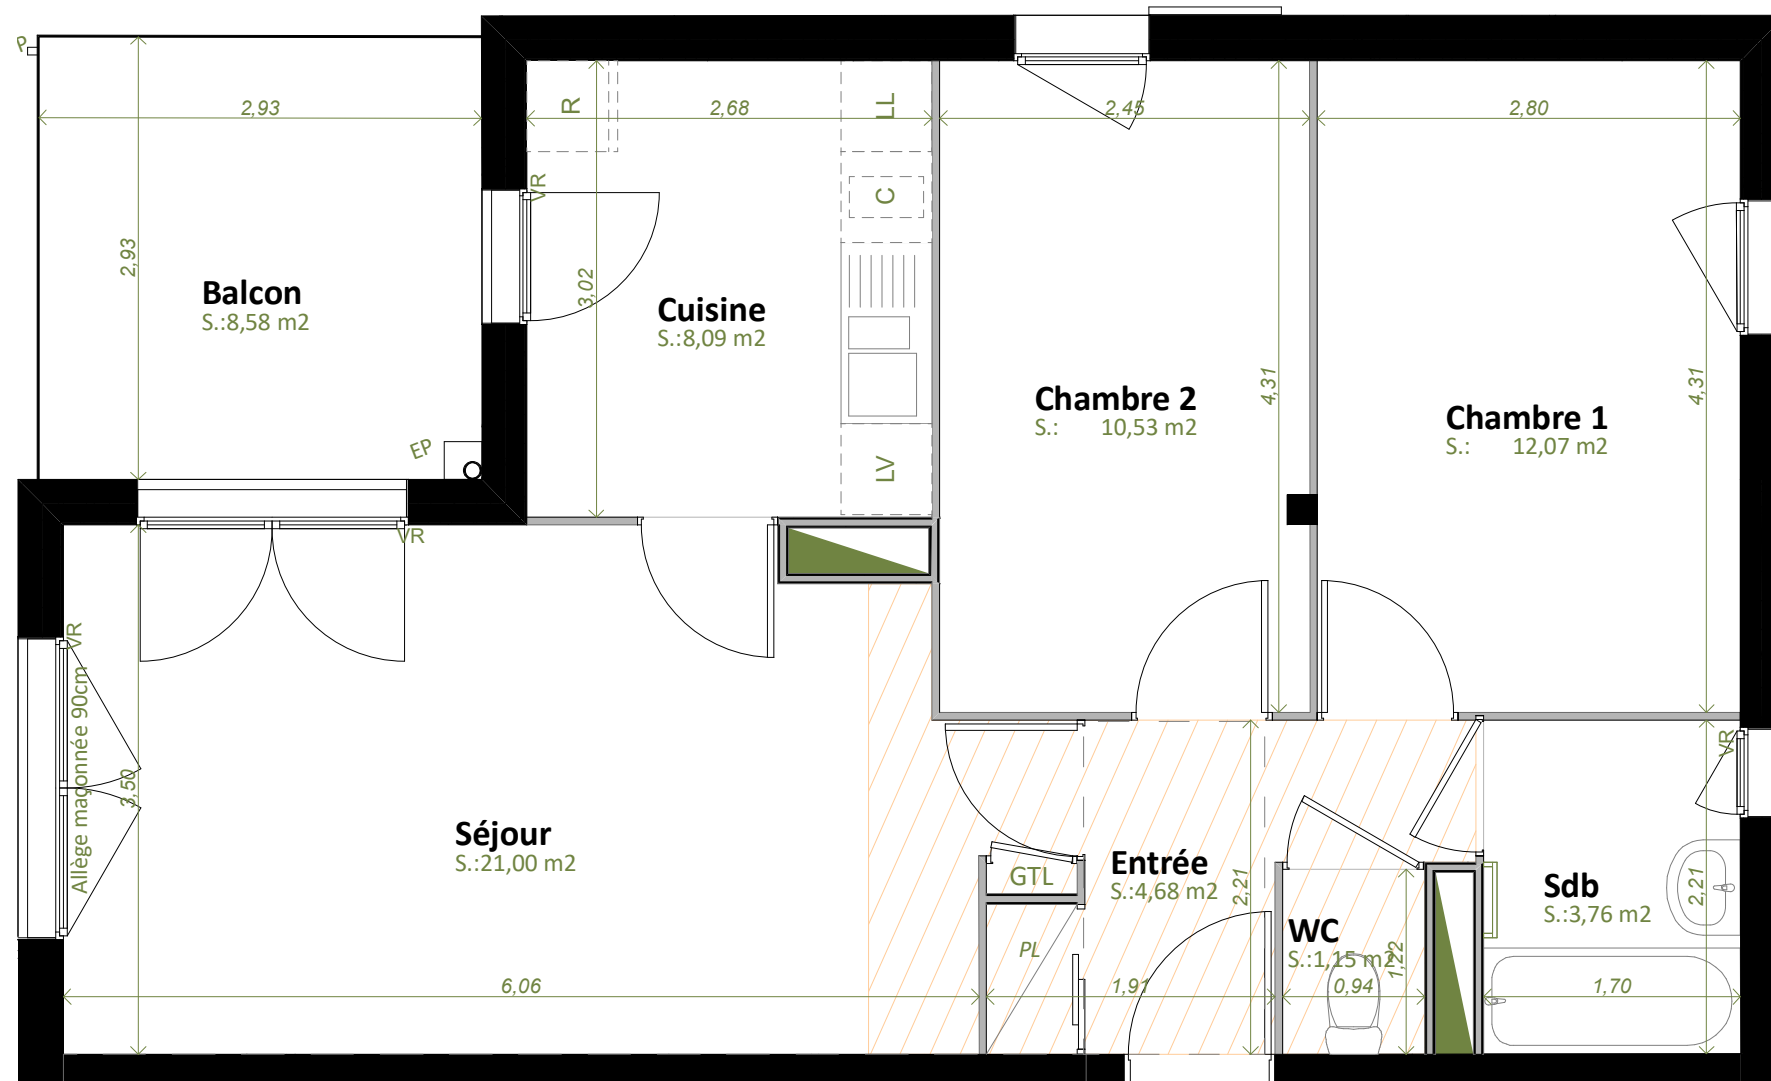


Résidence FLOREA

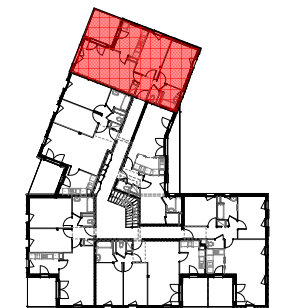

Numéro	Niveau	Type	Surface
--------	--------	------	---------

C 105	R+1	T3	61,28 m <sup>2</sup>
-------	-----	----	----------------------

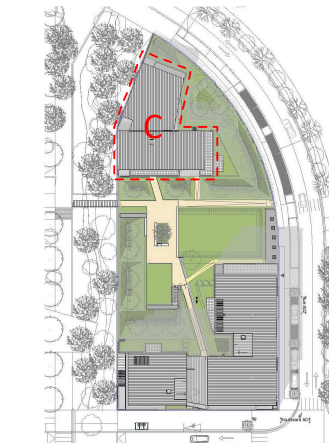

Bâtiment C - R+1

Surfaces détaillées

C 105	
Entrée	4,68
Séjour	21,00
Cuisine	8,09
Chambre 1	12,07
Chambre 2	10,53
WC	1,15
Sdb	3,76
<b>Surface habitable totale 61,28 m<sup>2</sup></b>	
C 105	
Balcon	8,58

Légendes

	Porte-fenêtre toute hauteur		LIMITE - CARRELAGE - Limite du carrelage
	Fenêtre avec allège vitrée		Soffite
	Volet battant	PL	Placard
	Tableau électrique	VR	Volet Roulant
	Gaîne technique	LL	Lave linge
		C	Cuisson
		LV	Lave vaisselle
		R	Réfrigérateur

Echelle	Date	Modifié le	Indice
1/50 <sup>ème</sup>	05/10/2017		