



Résidence FLOREA

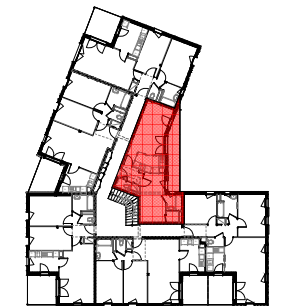

Numéro	Niveau	Type	Surface
--------	--------	------	---------

C 106	R+1	T2	43,87 m ²
-------	-----	----	----------------------

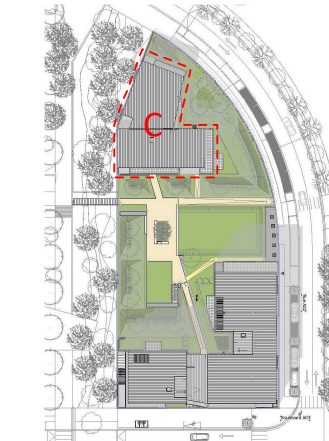

Bâtiment C - R+1

Surfaces détaillées

C 106	
Entrée	4,05
Séjour	17,10
Cuisine	4,84
Chambre	12,45
WC	1,38
Sdb	2,72
Dressing	1,33


Surface habitable totale	43,87 m ²
--------------------------	----------------------

C 106	
Balcon	9,25

Légendes

	Porte-fenêtre toute hauteur		LIMITE - CARRELAGE - Limite du carrelage
	Fenêtre avec allège vitrée		Soffite
	Volet battant	PL	Placard
	GTL	LL	Lave linge
	Gaîne technique	LV	Lave vaisselle
	VR	C	Cuisson
	R		Réfrigérateur

Echelle	Date	Modifié le	Indice
1/50 ^{ème}	05/10/2017		

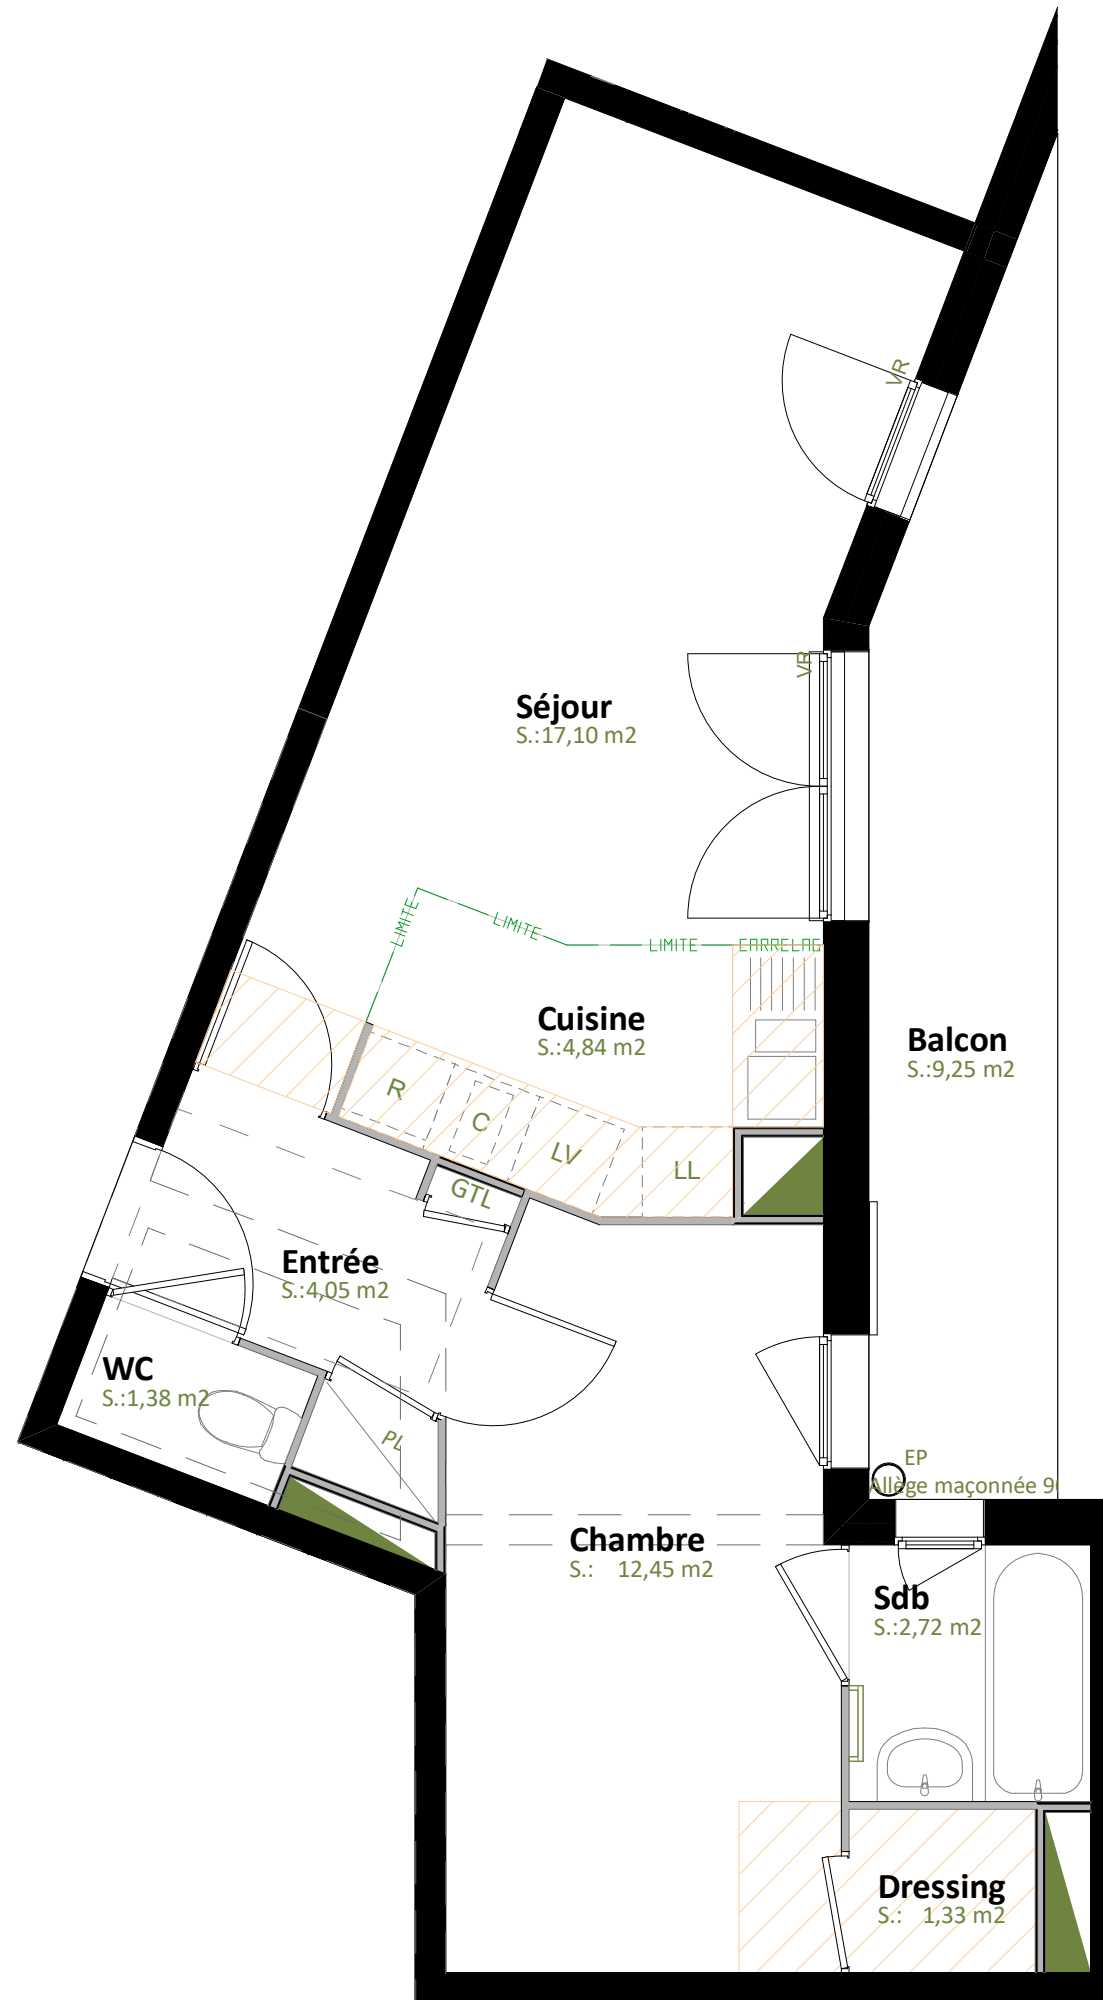

Les surfaces et les côtes des pièces sont indicatives et pourront varier dans la limite de 5%. L'implantation des équipements sanitaires, soffites, retombées, tableau électrique,... est donnée à titre indicatif. Tout en conservant les caractéristiques essentielles du plan, l'architecte se réserve la possibilité d'y apporter des modifications pour des raisons techniques et réglementaires. Le mobilier, les éléments de cuisine, les équipements ménagers, les placards, etc. dessinés en pointillé ne sont pas fournis.