



68 avenue Gallieni 93130 Noisy-le-sec

**CONSTRUCTION  
D'UN IMMEUBLE DE 42 LOGEMENTS**

ETAGE	APP	TYPE
R+1	A103	T3

**TABLEAU DES SURFACES**

SEJOUR/CUISINE	28,80 m <sup>2</sup>
CHAMBRE 1	12,50 m <sup>2</sup>
CHAMBRE 2	10,10 m <sup>2</sup>
SALLE DE BAIN	5,40 m <sup>2</sup>


SURFACE HABITABLE TOTALE 56,80 m<sup>2</sup>

LOGGIA 1 5,70 m<sup>2</sup>


LOGGIA 2 2,60 m<sup>2</sup>

SURFACE EXTERIEURE TOTALE 8,30 m<sup>2</sup>

AVENUE GALLIENI

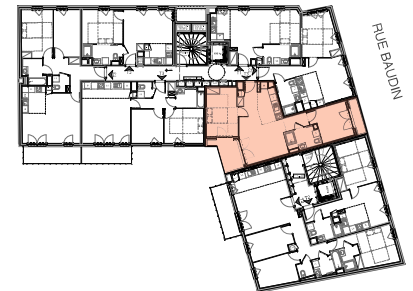

RUE BALDINI

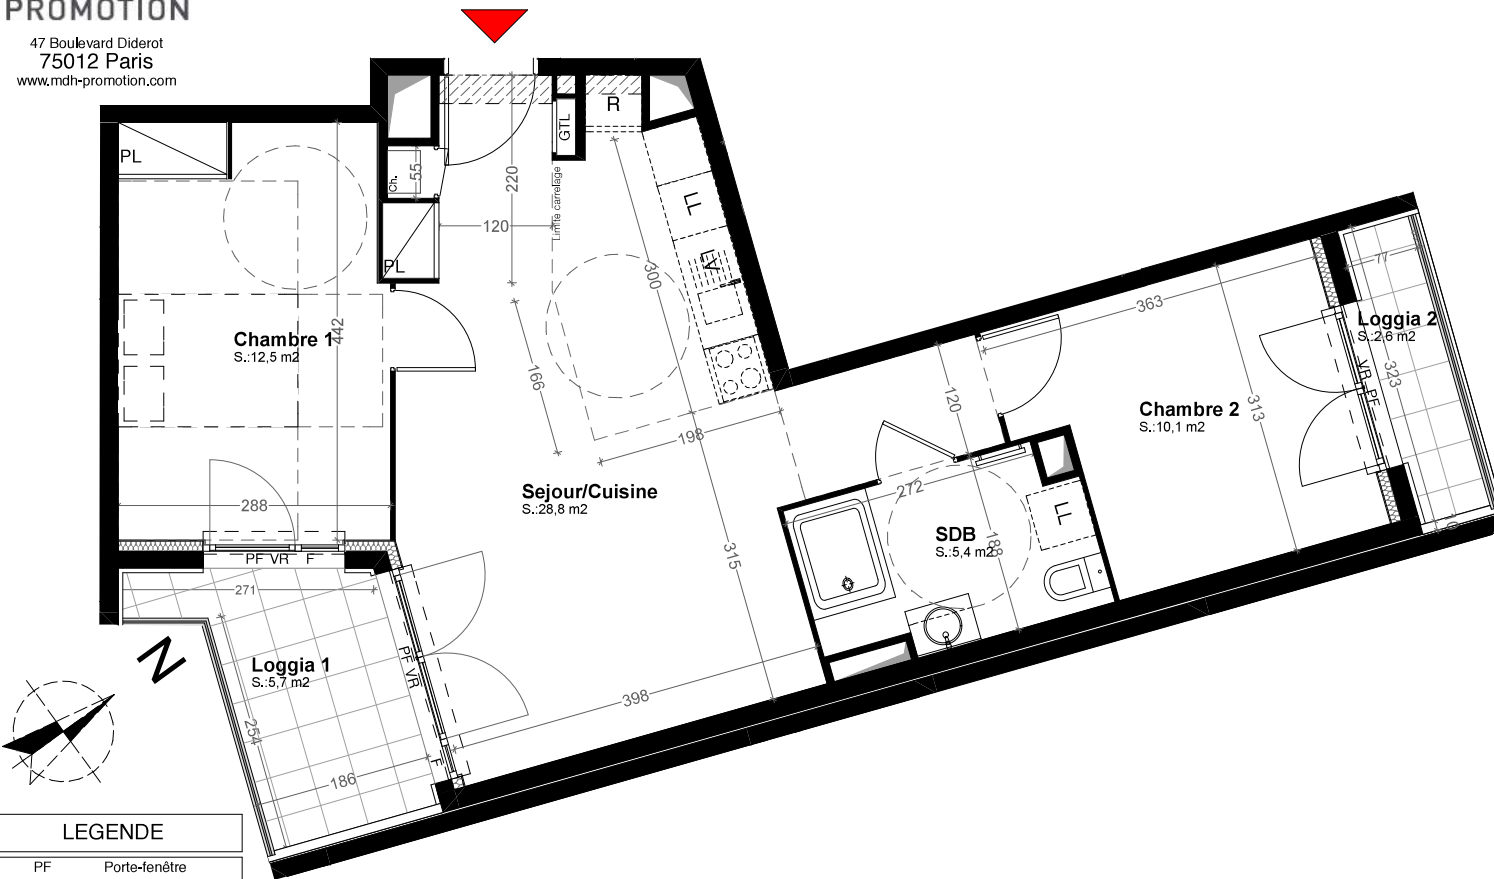

**LEGENDE**

- PF Porte-fenêtre
- VR Volet roulant
- OB Oscillo battant
- GTL Tableau électrique
- PL Placard
- ▨ Soffite / Faux plafond
- LV Lave-vaisselle
- LL Lave-linge
- R Réfrigérateur
- ▼ Entrée

NOTA: Les équipements de la cuisine en pointillé ne sont pas fournis, réalisés ou contractuels



LES COTES ET LES SURFACES SONT DONNEES SOUS RESERVES DES IMPERATIFS DE CONSTRUCTION ET DES TOLERANCES D'EXECUTION. CE PLAN PEUT SUBIR DES MODIFICATIONS DUES A DES IMPERATIFS TECHNIQUES