



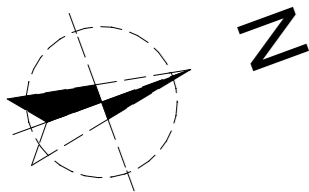


47 Boulevard Diderot
75012 Paris
www.mdh-promotion.com

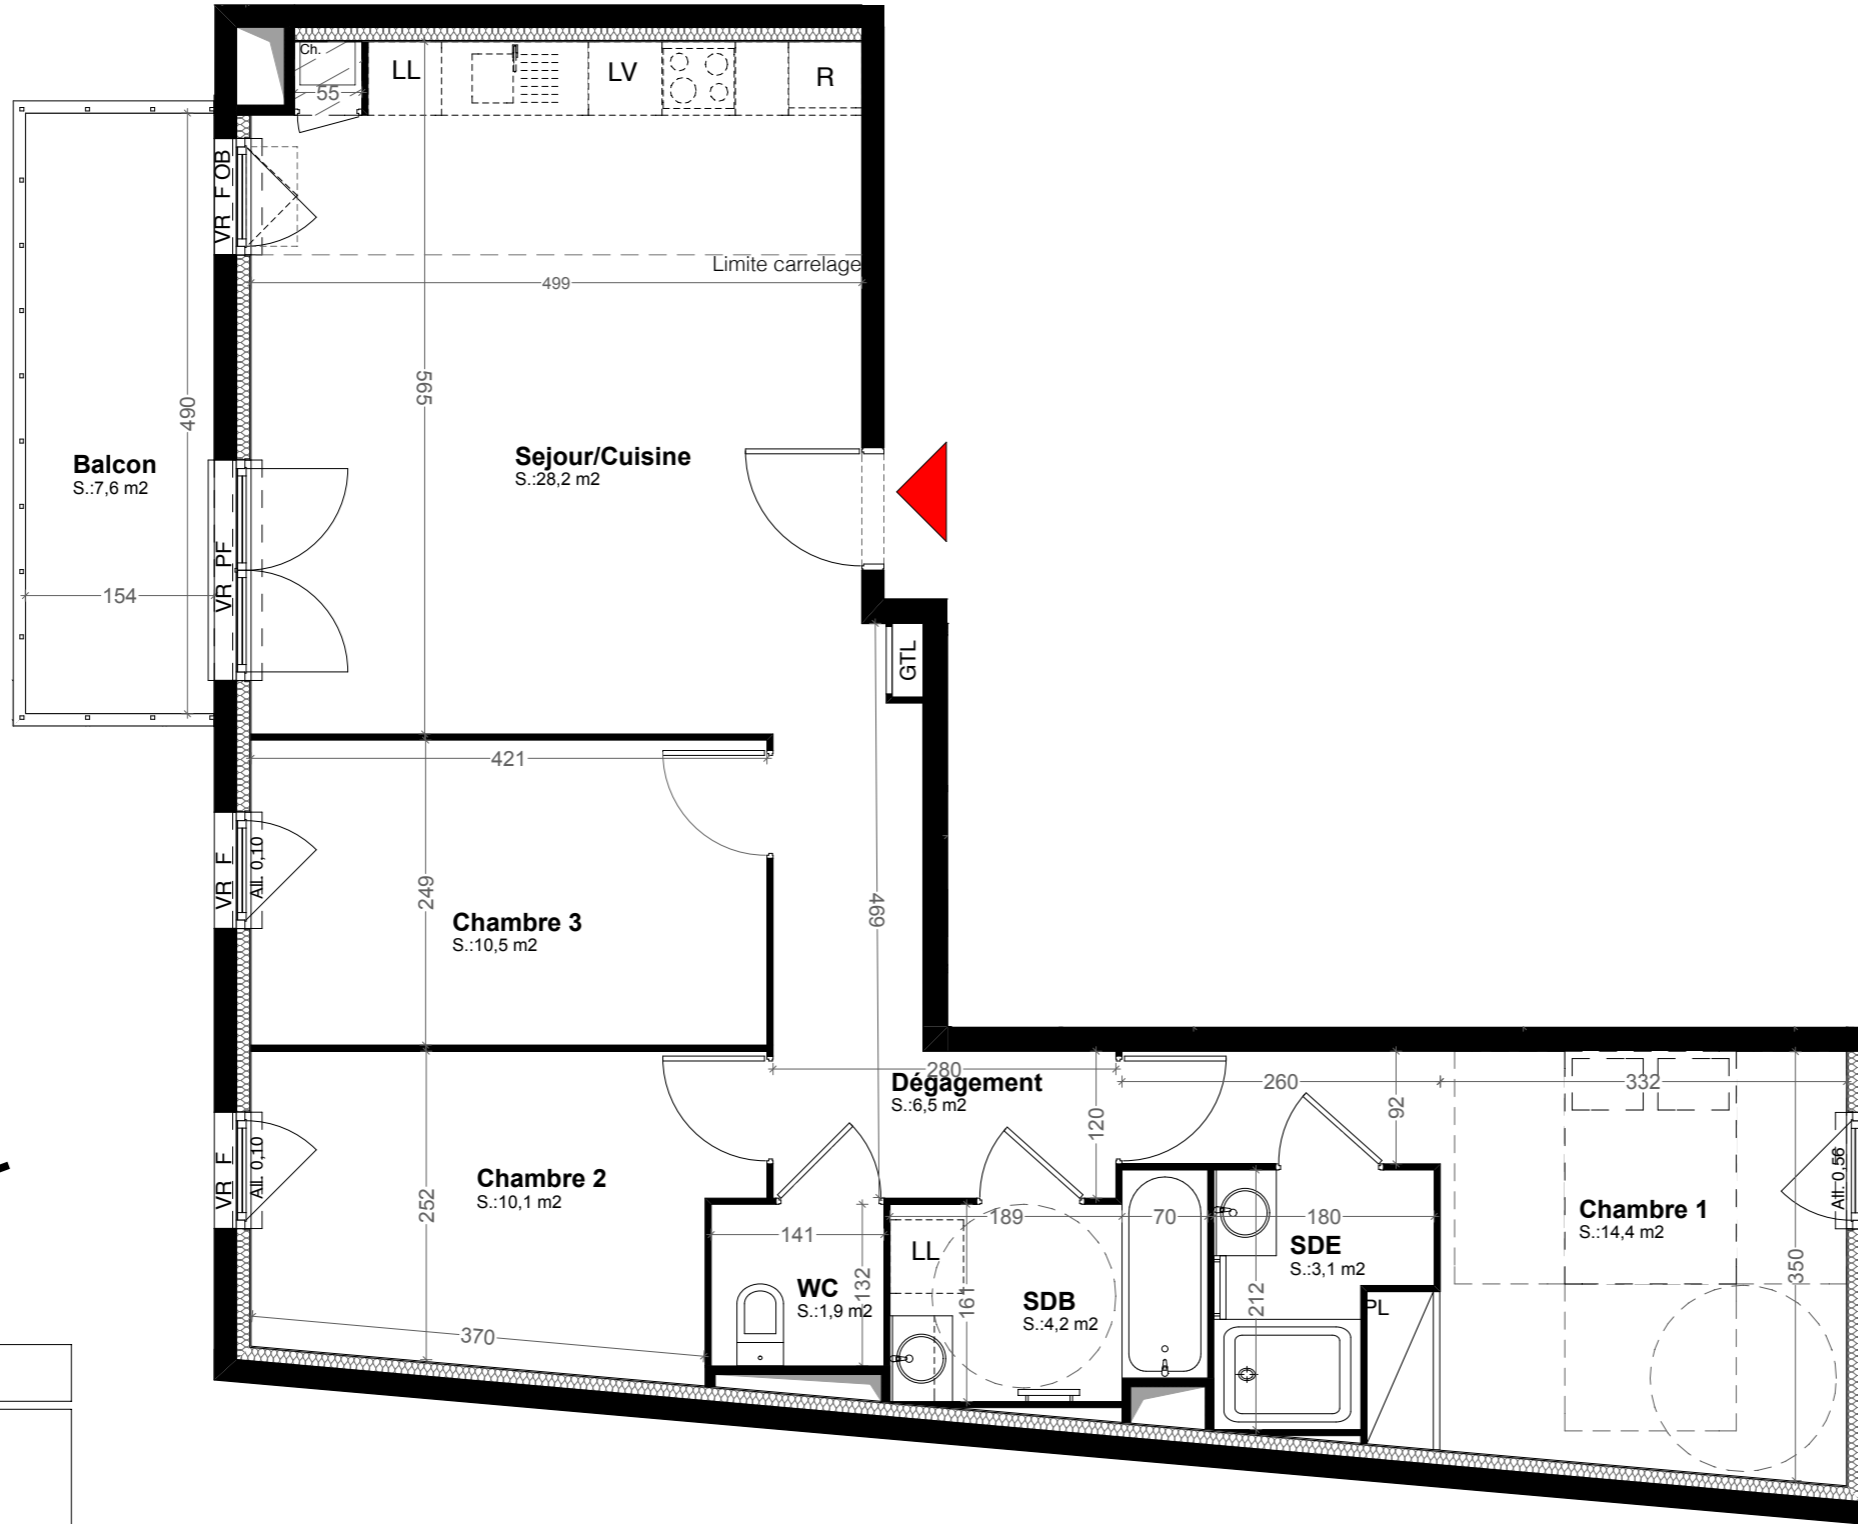

LEGENDE

- PF Porte-fenêtre
- VR Volet roulant
- OB Oscillo battant
- GTL Tableau électrique
- PL Placard
- Soffite / Faux plafond
- LV Lave-vaisselle
- LL Lave-linge
- R Réfrigérateur
- Entrée

NOTA: Les équipements de la cuisine en pointillé ne sont pas fournis, réalisés ou contractuels

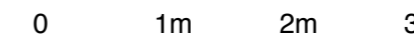


68 avenue Gallieni 93130 Noisy-le-sec

**CONSTRUCTION
D'UN IMMEUBLE DE 42 LOGEMENTS**

ETAGE	APP	TYPE
R+1	B 102	T4

TABLEAU DES SURFACES

SEJOUR/CUISINE	28,20 m ²
CHAMBRE 1	14,40 m ²
CHAMBRE 2	10,10 m ²
CHAMBRE 3	10,50 m ²
SALLE DE BAIN	4,20 m ²
SALLE D'EAU	3,10 m ²
WC	1,90 m ²
DEGAGEMENT	6,50 m ²
SURFACE HABITABLE TOTALE	78,90 m²
BALCON	7,60 m²
SURFACE EXTERIEURE TOTALE	7,60 m²

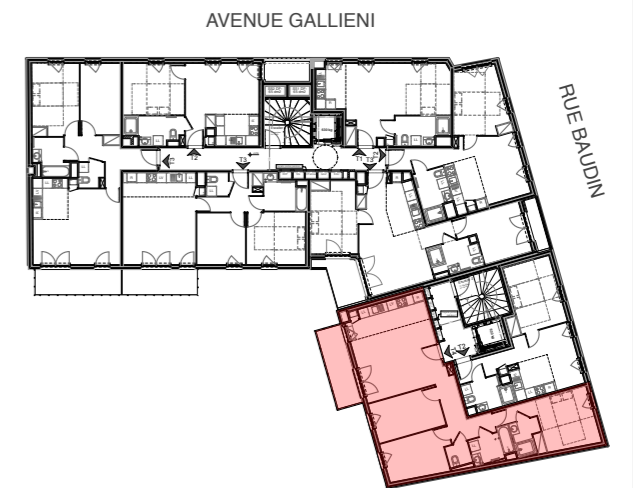

LES COTES ET LES SURFACES SONT DONNEES SOUS RESERVES DES IMPERATIFS DE CONSTRUCTION ET DES TOLERANCES D'EXECUTION. CE PLAN PEUT SUBIR DES MODIFICATIONS DUES A DES IMPERATIFS TECHNIQUES