



68 avenue Gallieni 93130 Noisy-le-sec

**CONSTRUCTION  
D'UN IMMEUBLE DE 42 LOGEMENTS**

| ETAGE | APP   | TYPE |
|-------|-------|------|
| R+5   | A 504 | T3   |



**TABLEAU DES SURFACES**

|                |                      |
|----------------|----------------------|
| SEJOUR/CUISINE | 24,90 m <sup>2</sup> |
| CHAMBRE 1      | 11,40 m <sup>2</sup> |
| CHAMBRE 2      | 9,30 m <sup>2</sup>  |
| SALLE DE BAIN  | 5,00 m <sup>2</sup>  |
| WC             | 1,90 m <sup>2</sup>  |
| ENTREE         | 6,40 m <sup>2</sup>  |

SURFACE HABITABLE TOTALE 58,90 m<sup>2</sup>

BALCON 7 m<sup>2</sup>

SURFACE EXTERIEURE TOTALE 7 m<sup>2</sup>

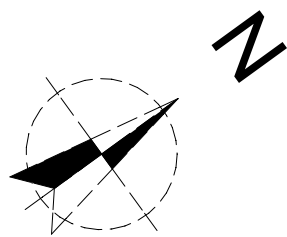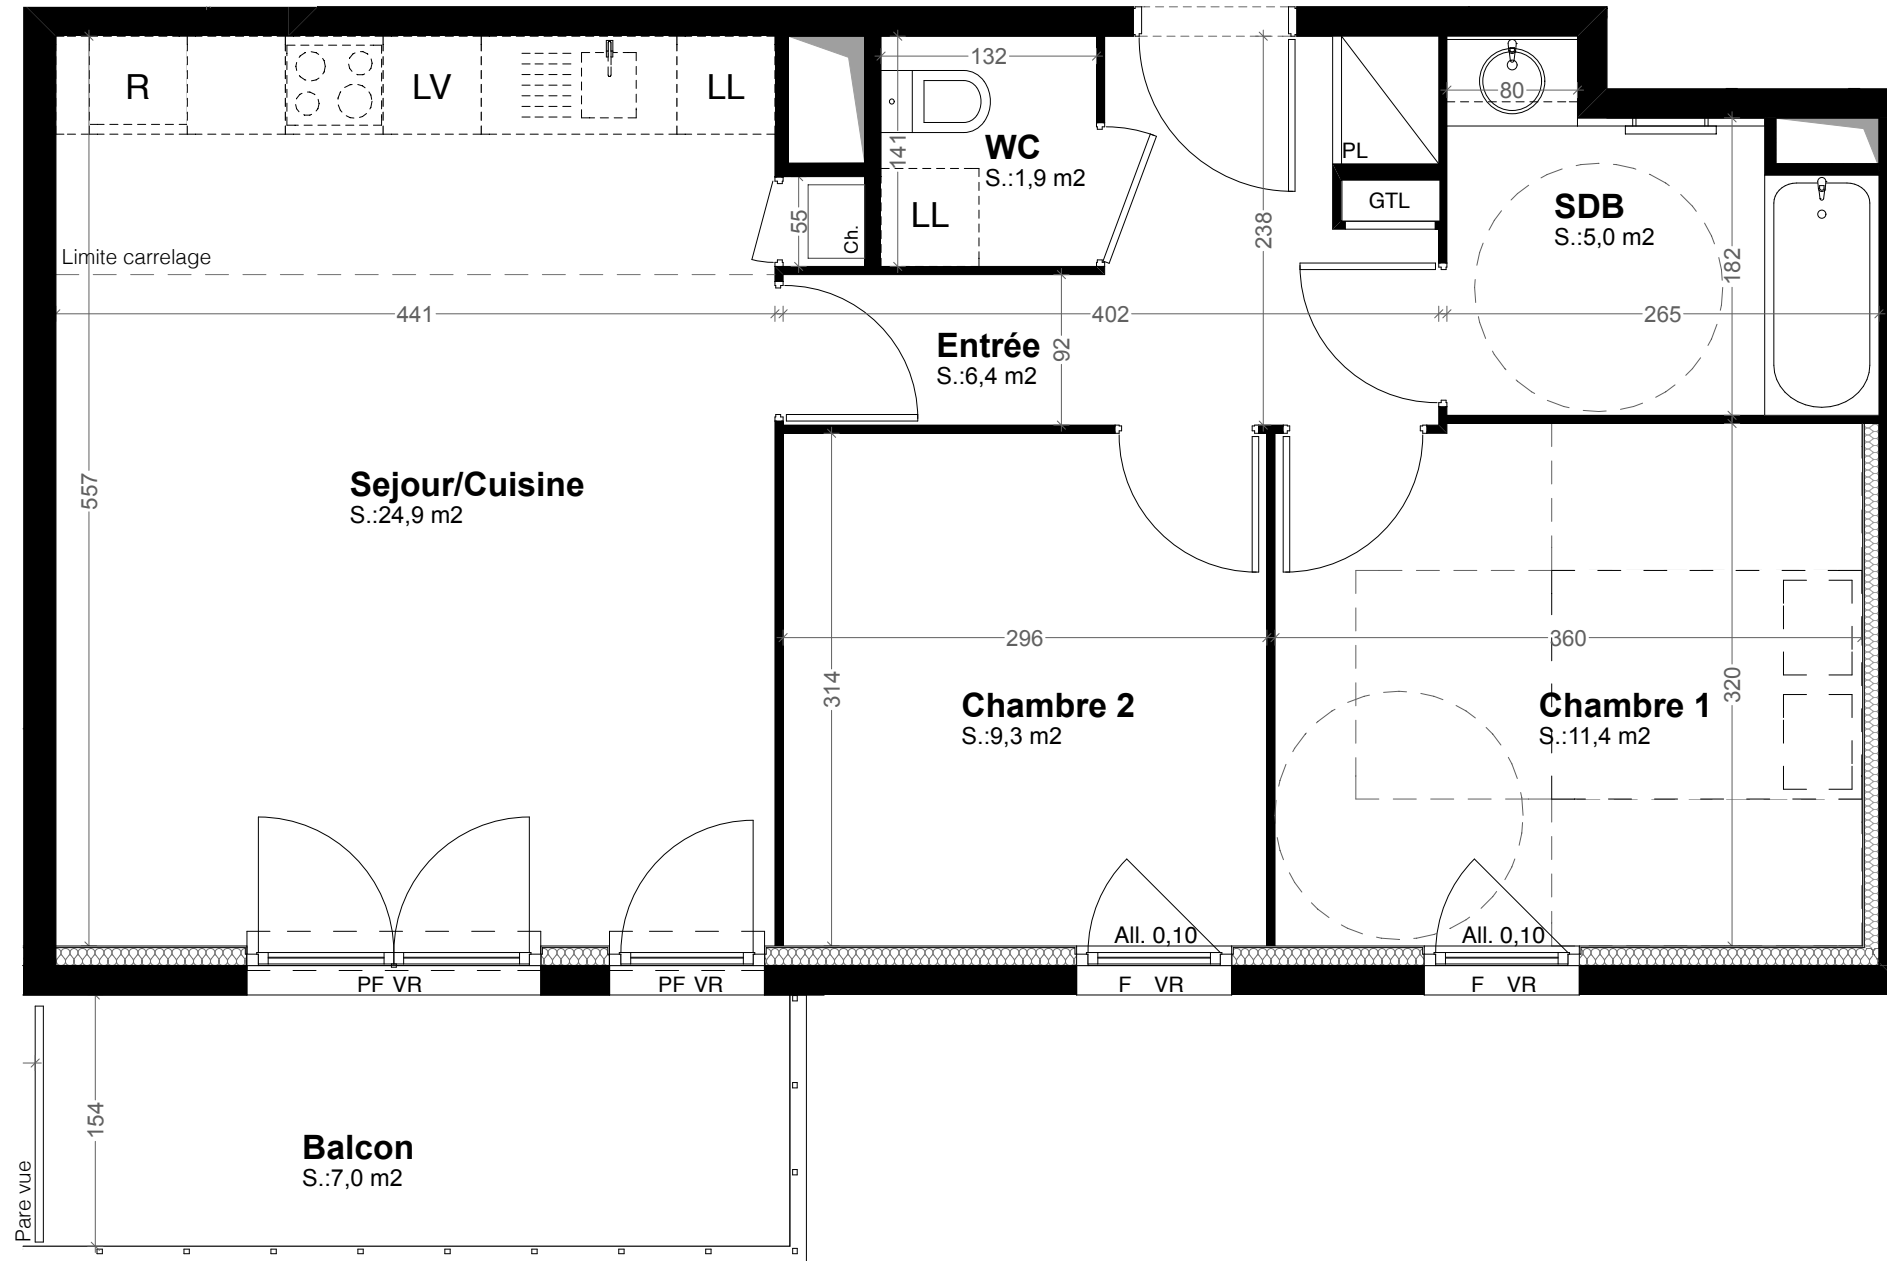

**LEGENDE**


- PF Porte-fenêtre
- VR Volet roulant
- OB Oscillo battant
- GTL Tableau électrique
- PL Placard
- Soffite / Faux plafond
- LV Lave-vaisselle
- LL Lave-linge
- R Réfrigérateur
- Entrée

NOTA: Les équipements de la cuisine en pointillé ne sont pas fournis, réalisés ou contractuels



AVENUE GALLIENI

RUE BAUDIN

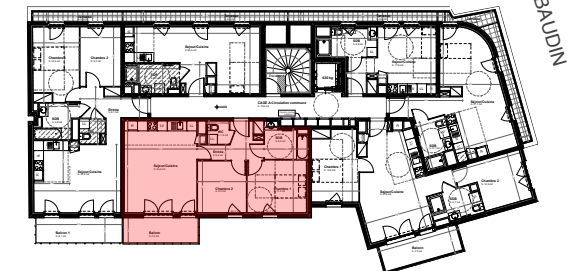

LES COTES ET LES SURFACES SONT DONNEES SOUS RESERVES DES IMPERATIFS DE CONSTRUCTION ET DES TOLERANCES D'EXECUTION. CE PLAN PEUT SUBIR DES MODIFICATIONS DUES A DES IMPERATIFS TECHNIQUES