



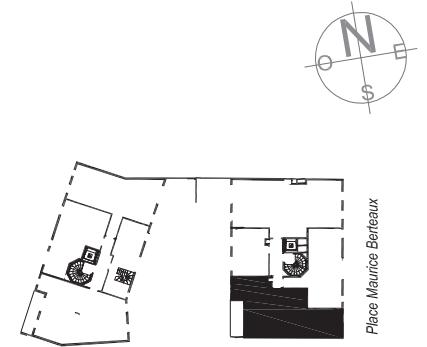


Construction de 30 logements collectifs, 2 maisons jumelées et 2 locaux commerciaux
6 et 8 Place Maurice Berteaux
78 400 CHATOU

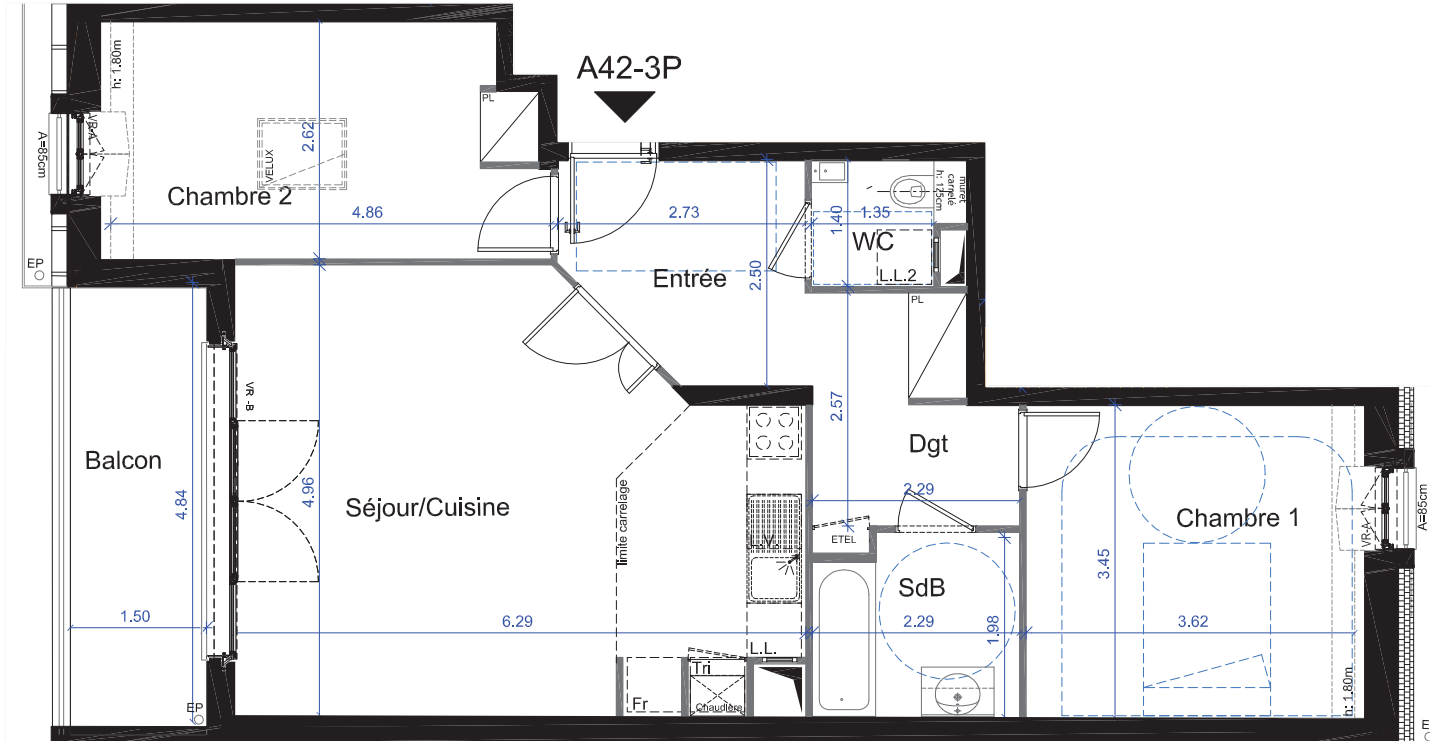

APPARTEMENT	TYPE	NIVEAU
A42	3P	R+4

TABLEAU DES SURFACES

Entrée	8.00	m ²
Séjour/Cuisine	27.55	m ²
Dgt	3.05	m ²
Chambre 1	12.75	m ²
Chambre 2	12.40	m ²
SdB	4.40	m ²
WC	2.10	m ²
Surface Habitable	70.25	m²
Balcon	7.20	m ²

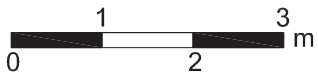

- PL Placard
- ETEL Tableau électrique
- VR-A Volet Roulant Apparent
- VR-B Volet Roulant Intégré
- OCC. Occultant Lames Orientables
- Faux plafond ou soffite

Les équipements de la cuisine en pointillés ne sont pas fournis, réalisés ou contractuels.
Les cotes et surfaces sont données sous réserve des impératifs de construction et des tolérances d'exécution.
Ce plan peut subir des modifications dues à des impératifs techniques.