
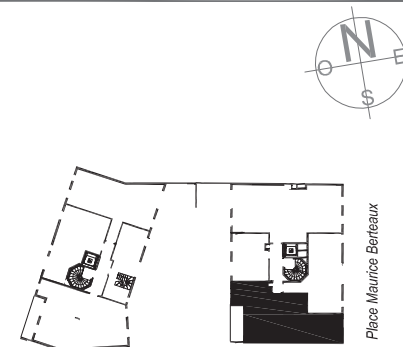



Construction de 30 logements collectifs, 2 maisons jumelées et 2 locaux commerciaux
6 et 8 Place Maurice Berteaux
78 400 CHATOU

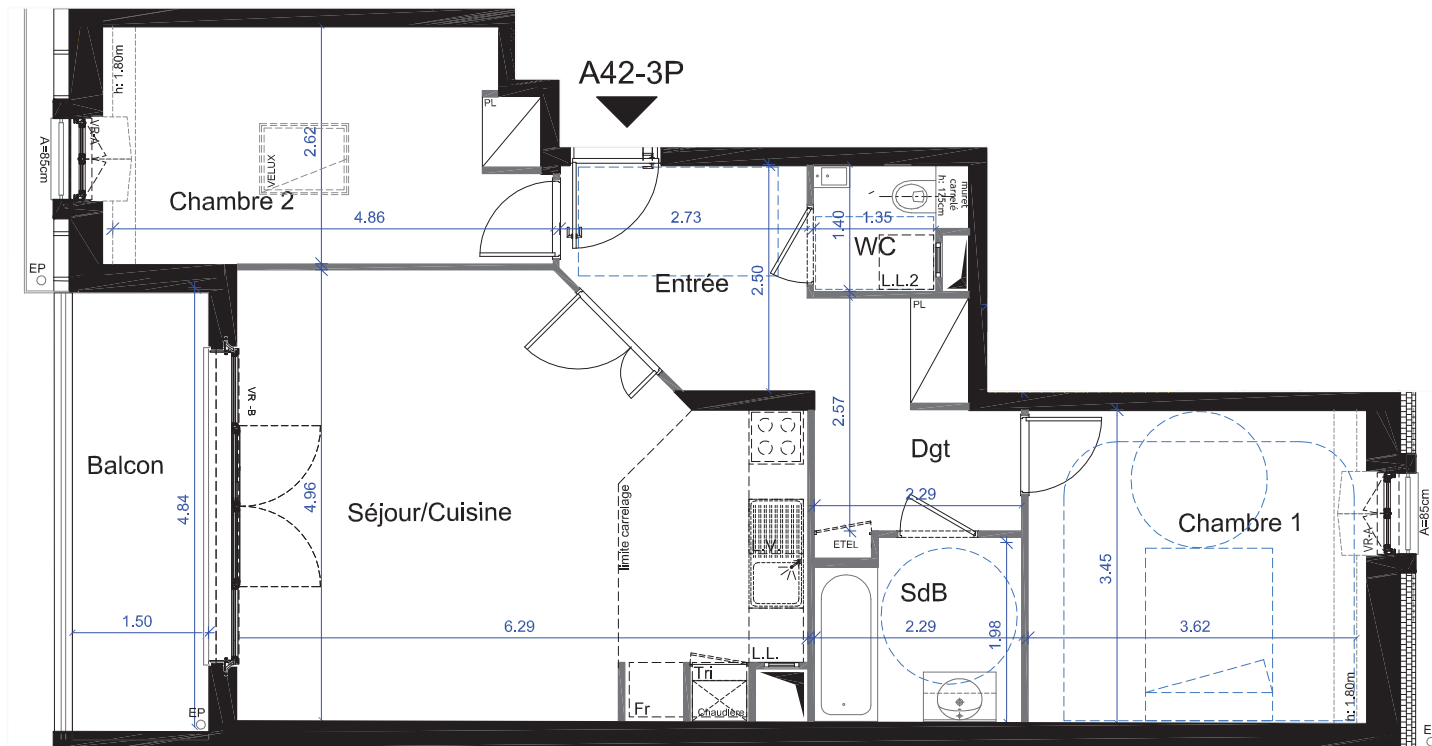

APPARTEMENT	TYPE	NIVEAU
A42	3P	R+4

TABLEAU DES SURFACES

Entrée	8.00 m ²
Séjour/Cuisine	27.55 m ²
Dgt	3.05 m ²
Chambre 1	12.75 m ²
Chambre 2	12.40 m ²
SdB	4.40 m ²
WC	2.10 m ²
Surface Habitable	70.25 m²
Balcon	7.20 m ²

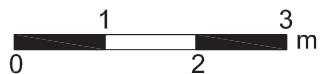

- PL Placard
- ETEL Tableau électrique
- VR-A Volet Roulant Apparent
- VR-B Volet Roulant Intégré
- OCC. Occultant Lames Orientables
- Faux plafond ou soffite