



Construction de 30 logements collectifs, 2 maisons jumelées et 2 locaux commerciaux  
6 et 8 Place Maurice Berteaux  
78 400 CHATOU



▲  
B12-4P

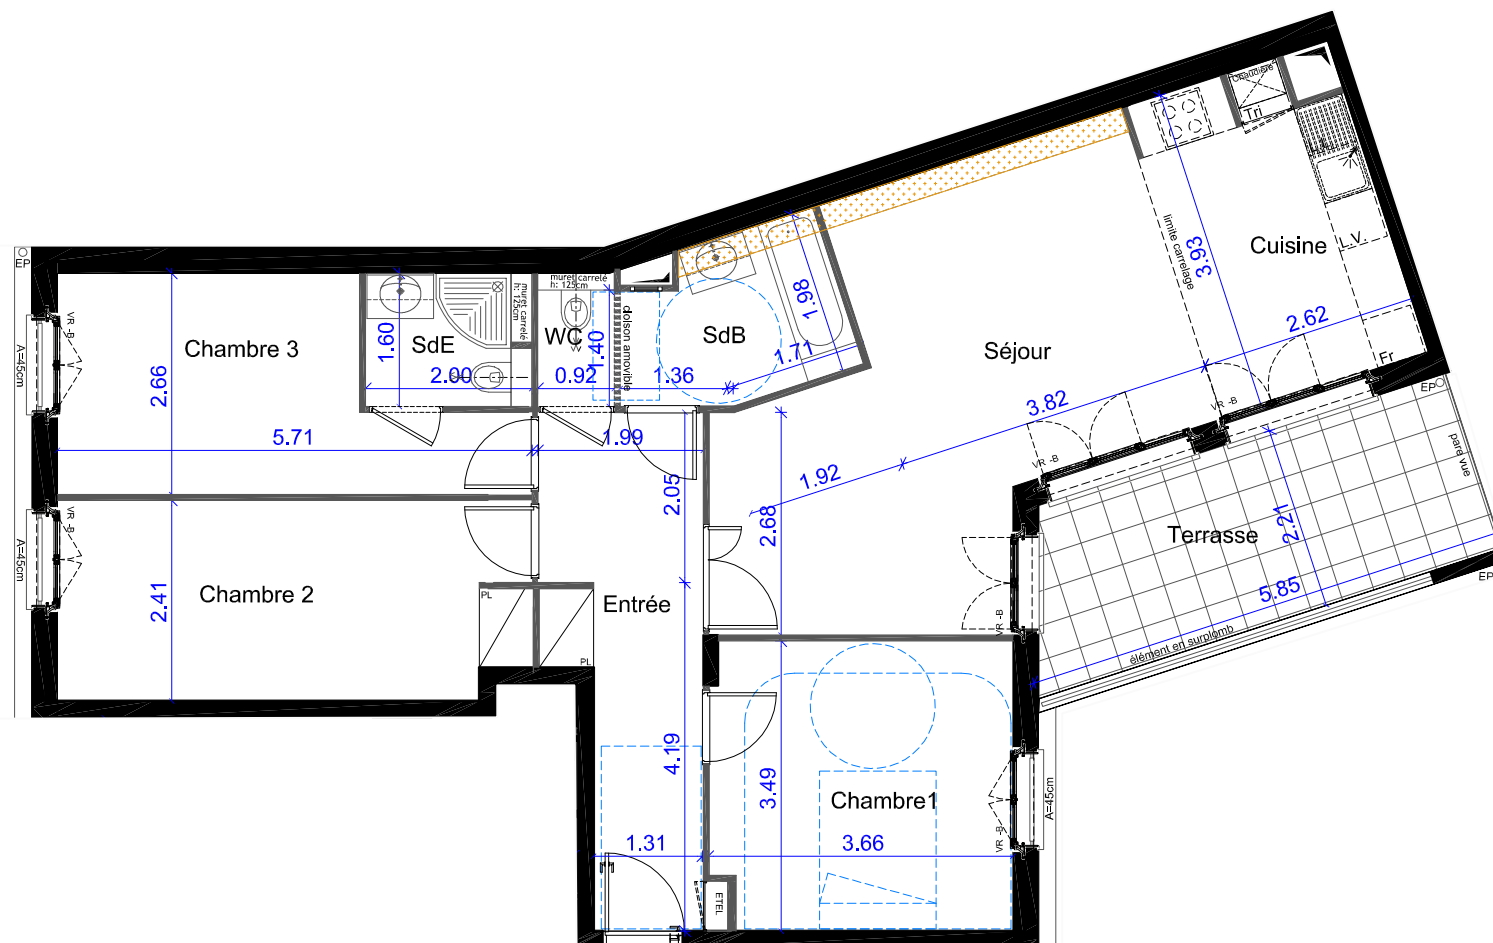

- PL Placard
- ETEL Tableau électrique
- VR-A Volet Roulant Apparent
- VR-B Volet Roulant Intégré
- OCC. Occultant Lames Orientables
- Faux plafond ou soffite

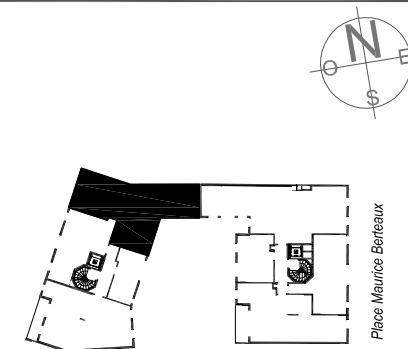

APPARTEMENT	TYPE	NIVEAU
B12	4P	R+1

**TABLEAU DES SURFACES**

Entrée	10.20 m <sup>2</sup>
Séjour	23.80 m <sup>2</sup>
Cuisine	9.75 m <sup>2</sup>
Chambre 1	12.45 m <sup>2</sup>
Chambre 2	13.45 m <sup>2</sup>
Chambre 3	11.70 m <sup>2</sup>
SdB	4.90 m <sup>2</sup>
SdE	3.15 m <sup>2</sup>
WC	1.45 m <sup>2</sup>
<b>Surface Habitable</b>	<b>90.85 m<sup>2</sup></b>
Terrasse	12.30 m <sup>2</sup>