

BAT.	APP.	TYPE	ETAGE
A	A005	3P	RdC




**TABLEAU DES SURFACES**

Séjour / Cuisine	29,09 m <sup>2</sup>
Entrée	3,91 m <sup>2</sup>
Chambre 1	11,35 m <sup>2</sup>
Chambre 2	9,25 m <sup>2</sup>
Dgt	4,66 m <sup>2</sup>
SdB	4,79 m <sup>2</sup>
WC	2,01 m <sup>2</sup>

**SURFACE HABITABLE TOTALE 65.06 m<sup>2</sup>**

Terrasse 6.54 m<sup>2</sup>

**SURFACE ANNEXE TOTALE 6.54 m<sup>2</sup>**

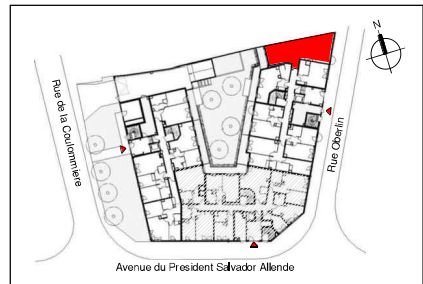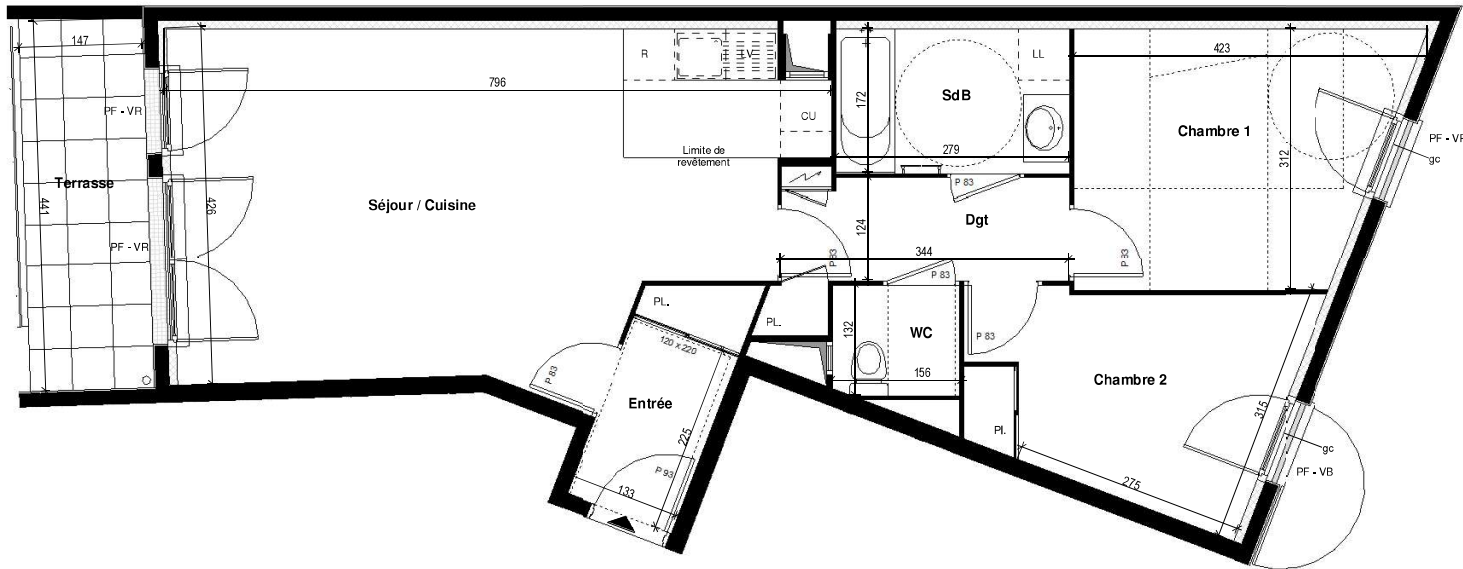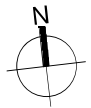

**Légende :**

PF	Porte-Fenêtre	FSF	Fenêtre à soufflet	F-OB	Fenêtre oscillo-battante
ALL	Allège	CU	Cuisson	PL	Placard
F	Fenêtre	R	Réfrigérateur		Tableau électrique
VR	Volet roulant	LL	Lave-linge		Sèche serviettes
VB	Volet battant	LV	Lave-vaisselle		Soffite/Faux Plafond

NOTA : Des modifications sont susceptibles d'être apportées à ce plan en fonction des nécessités techniques et administratives pour les dimensions libres et équipements. Les surfaces indiquées sont approximatives. Les retombées, les faux-plafonds, ainsi que l'emplacement des équipements sont donnés à titre indicatif. Les équipements de la cuisine en pointillés ne sont pas fournis, réalisés ou contractuels.

