

| BAT. | APP. | TYPE | ETAGE |
|------|------|------|-------|
| A | A301 | ST | 3 |



TABLEAU DES SURFACES

| | |
|------------------|----------------------|
| Entrée | 3.87 m ² |
| Séjour / Cuisine | 25.22 m ² |
| SdE | 6.19 m ² |

SURFACE HABITABLE TOTALE 35.28 m²

Balcon 4.61 m²

SURFACE ANNEXE TOTALE 4.61 m²

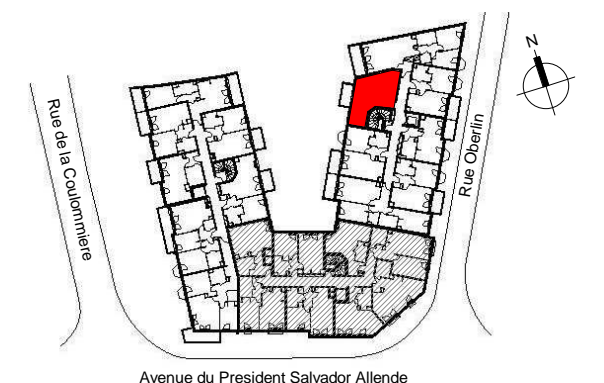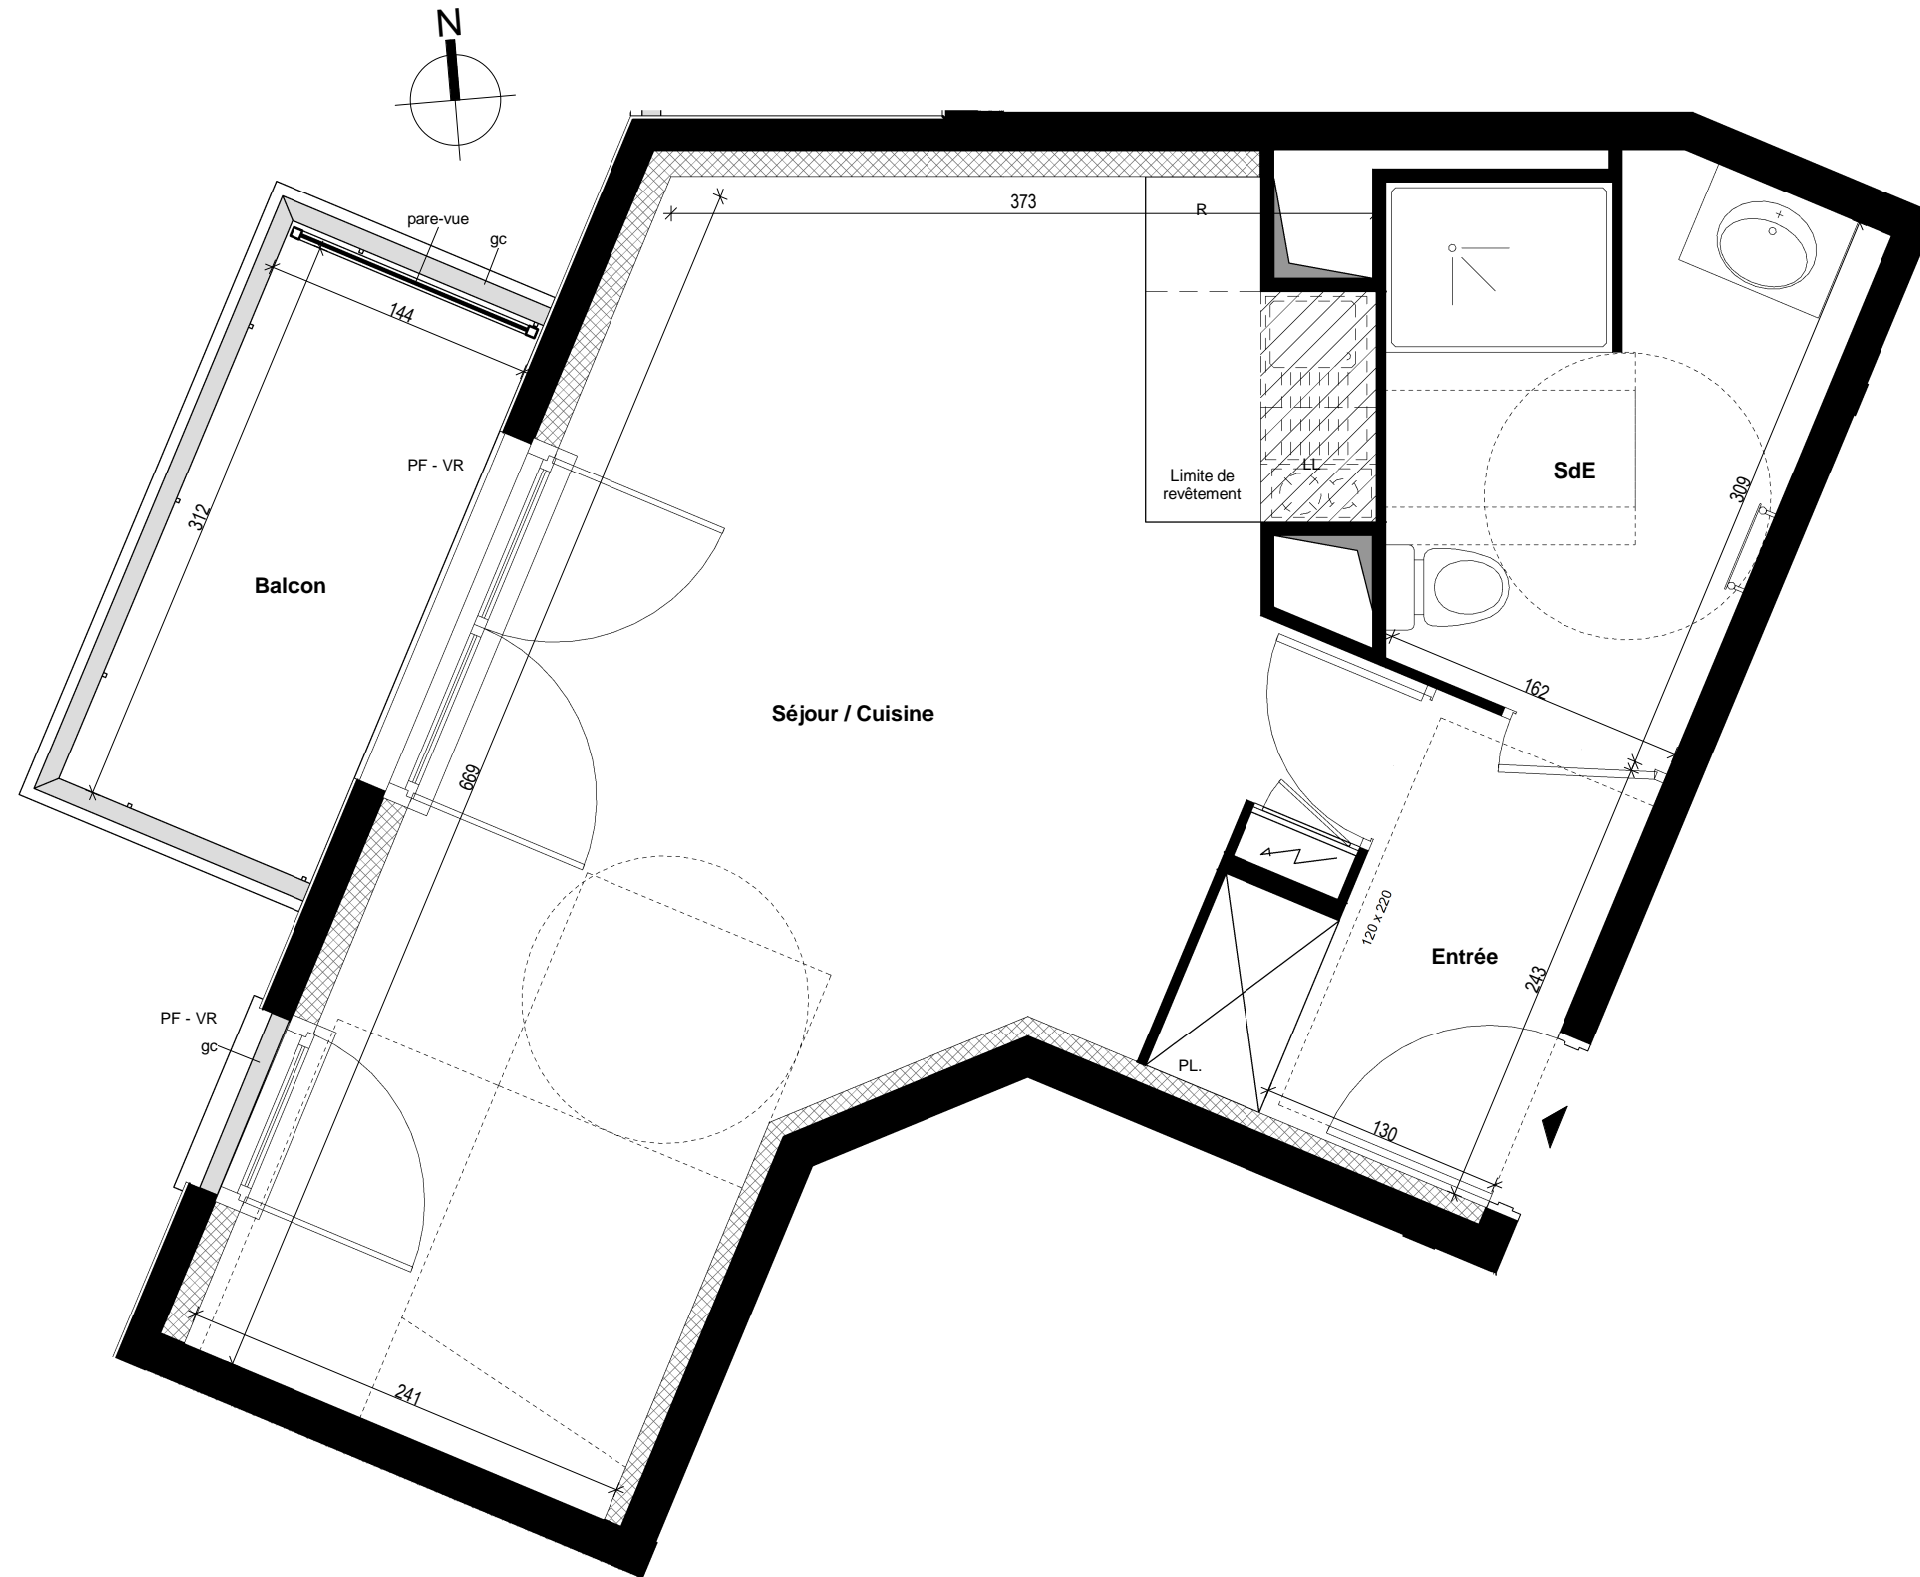

Légende :

| | | | | | |
|-----|---------------|-----|--------------------|------|--------------------------|
| PF | Porte-Fenêtre | FSF | Fenêtre à soufflet | F-OB | Fenêtre oscillo-battante |
| ALL | Allège | CU | Cuisson | PL | Placard |
| F | Fenêtre | R | Réfrigérateur | | Tableau électrique |
| VR | Volet roulant | LL | Lave-linge | | Sèche serviettes |
| VB | Volet battant | LV | Lave-vaisselle | | Soffite/Faux Plafond |

NOTA : Des modifications sont susceptibles d'être apportées à ce plan en fonction des nécessités techniques et administratives pour les dimensions libres et équipements. Les surfaces indiquées sont approximatives. Les retombées, les faux plafonds, ainsi que l'emplacement des équipements sont donnés à titre indicatif. Les équipements de la cuisine en pointillés ne sont pas fournis, réalisés ou contractuels.

