

BAT.	APP.	TYPE	ETAGE
B	B406	2P	4

TABLEAU DES SURFACES




Séjour / Cuisine	23.76 m ²
Chambre	13.06 m ²
Dgt	2.72 m ²
SdE	4.93 m ²

SURFACE HABITABLE TOTALE 44.47 m²

Balcon 1 5.02 m²

Balcon 2 6.53 m²

SURFACE ANNEXE TOTALE 11.55 m²

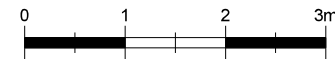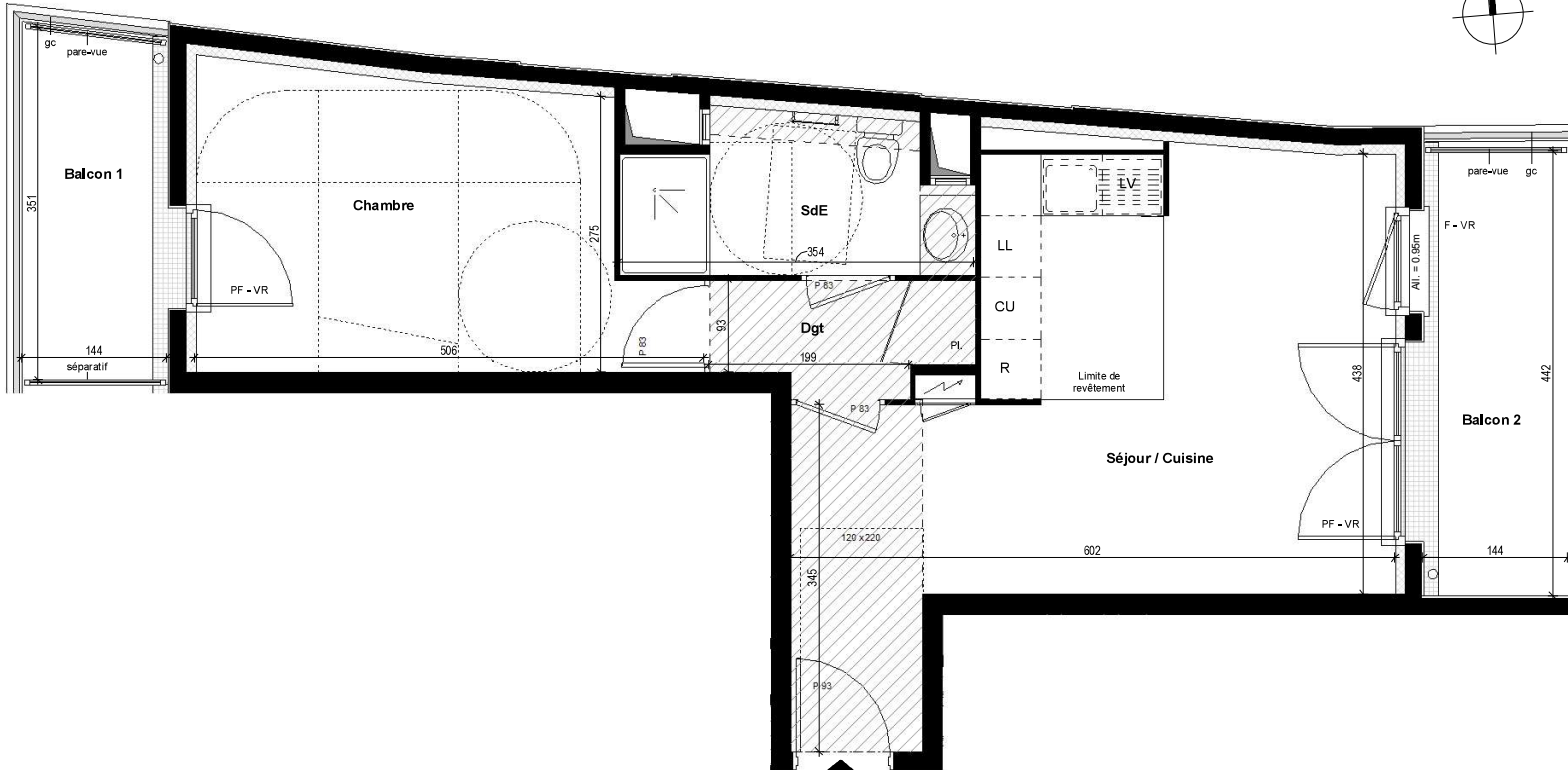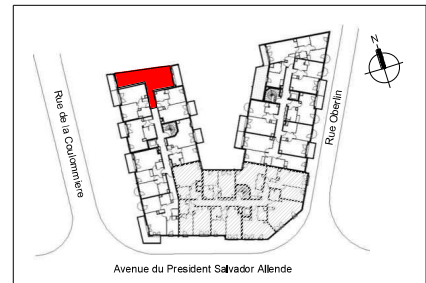

Légende :

PF Porte-Fenêtre	FSF Fenêtre à soufflet	F-OB Fenêtre oscillo-battante
ALL Allège	CU Cuisson	PL Placard
F Fenêtre	R Réfrigérateur	Tableau électrique
VR Vdrtroulant	LL Lave-linge	Sèche serviettes
VB Vdrtbattant	LV Lave-vaisselle	Sofrite/Faux Plafond

NOTA : Des modifications sont susceptibles d'être apportées à ce plan en fonction des nécessités techniques et administratives pour les dimensions libres et équipements. Les surfaces indiquées sont approximatives. Les retombées, les faux plafonds, ainsi que l'emplacement des équipements sont donnés à titre indicatif. Les équipements de la cuisine en pointillés ne sont pas fournis, réalisés ou contractuels.

Indice E **22/03/2018**