

BAT.	APP.	TYPE	ETAGE
A	A004	ST	RdC




**TABLEAU DES SURFACES**

Entrée	4.94 m <sup>2</sup>
Séjour / Cuisine	24.27 m <sup>2</sup>
SdE	6.19 m <sup>2</sup>

**SURFACE HABITABLE TOTALE 35.40 m<sup>2</sup>**

Terrasse 10.14 m<sup>2</sup>

**SURFACE ANNEXE TOTALE 10.14 m<sup>2</sup>**

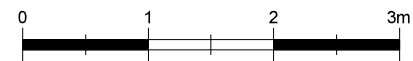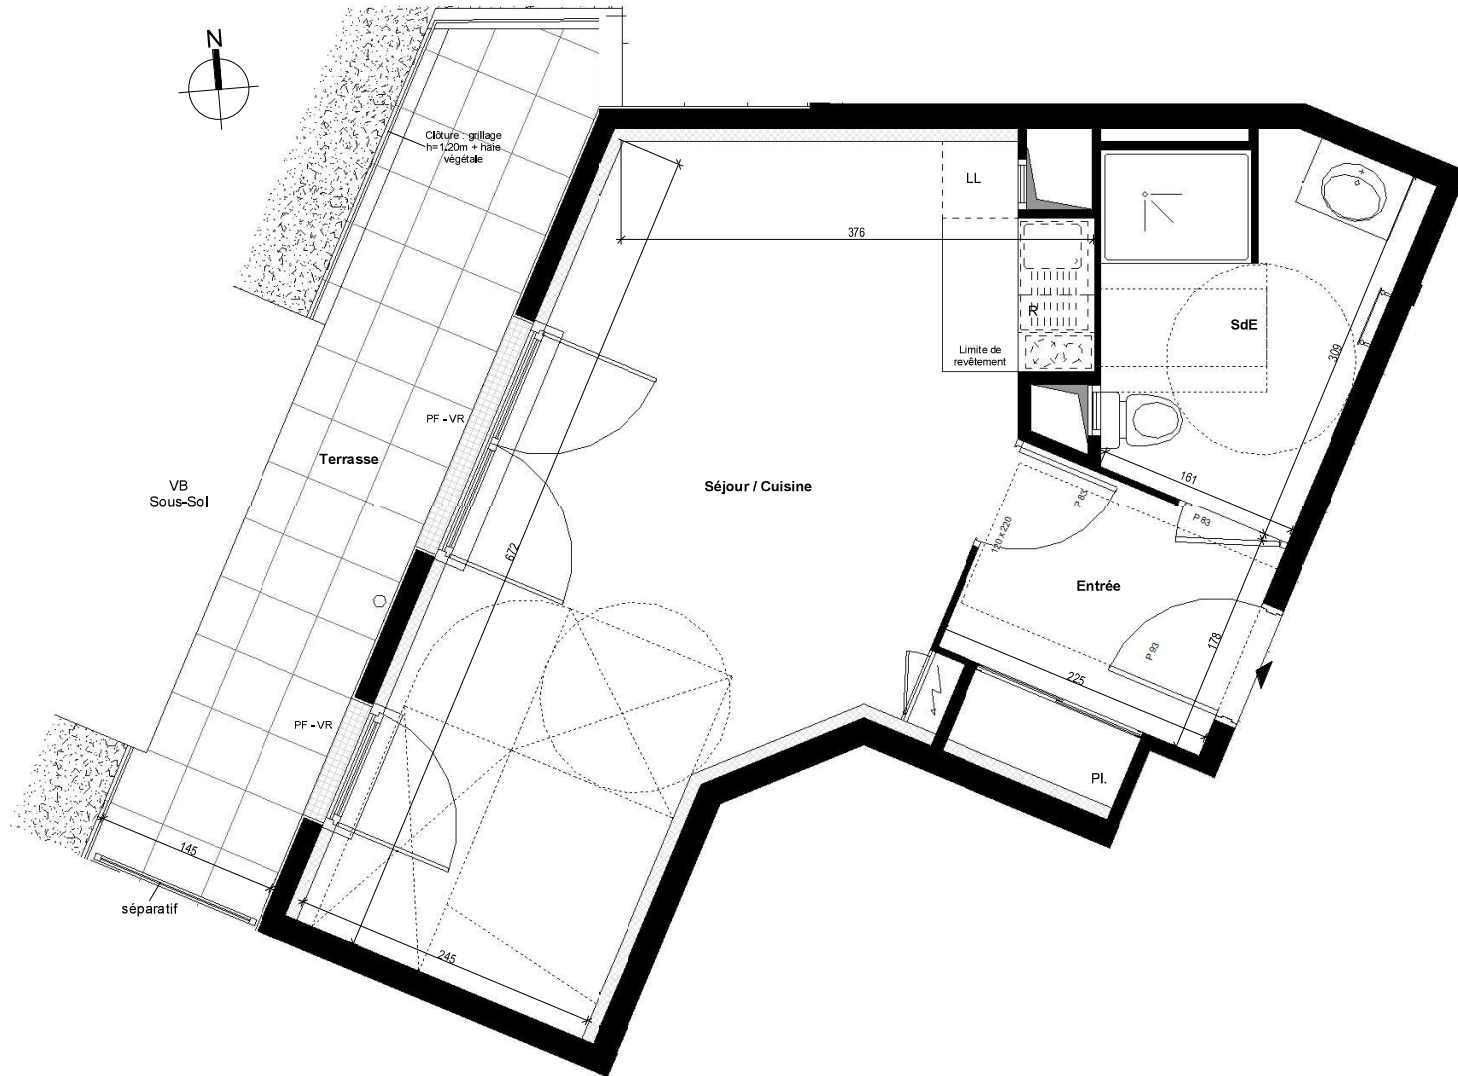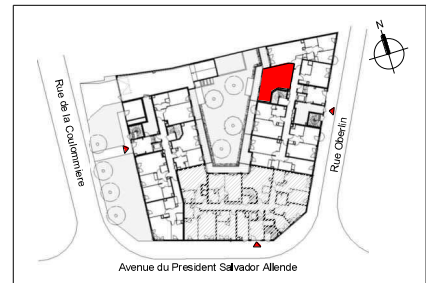

**Légende :**

PF Porte-Fenêtre	FSF Fenêtre à soufflet	F-OB Fenêtre oscillo-battante
ALL Allège	CU Cuisson	PL Placard
F Fenêtre	R Réfrigérateur	Tableau électrique
VR Vdretroulant	LL Lave-linge	Sèche serviettes
VB Vdébattant	LV Lave-vaisselle	Soffite/Faux Plafond

NOTA : Des modifications sont susceptibles d'être apportées à ce plan en fonction des nécessités techniques et administratives pour les dimensions libres et équipements. Les surfaces indiquées sont approximatives. Les retombées les faux plafonds, ainsi que l'emplacement des équipements sont donnés à titre indicatif. Les équipements de la cuisine en pointillés ne sont pas fournis, réalisés ou contractuels.

Indice E 22/03/2018