


**CONSTRUCTION DE 43 LOGEMENTS**

BAT	APP	TYPE	ETAGE
A	A11	T4	R+1

**TABLEAU DE SURFACES**

ENTRÉE	4.20 m <sup>2</sup>
SÉJOUR / CUISINE	28.46 m <sup>2</sup>
CHAMBRE 1	11.31 m <sup>2</sup>
CHAMBRE 2	9.08 m <sup>2</sup>
CHAMBRE 3	12.12 m <sup>2</sup>
WC	1.07 m <sup>2</sup>
SALLE DE BAINS	6.19 m <sup>2</sup>
DÉGAGEMENT	3.92 m <sup>2</sup>
SALLE D'EAU	1.85 m <sup>2</sup>
<b>SURFACE TOTALE HABITABLE</b>	<b>78.20 m<sup>2</sup></b>
TERRASSE	5.24 m <sup>2</sup>
BALCON	7.82 m <sup>2</sup>
<b>SURFACE EXTÉRIEURE TOTALE</b>	<b>13.06 m<sup>2</sup></b>

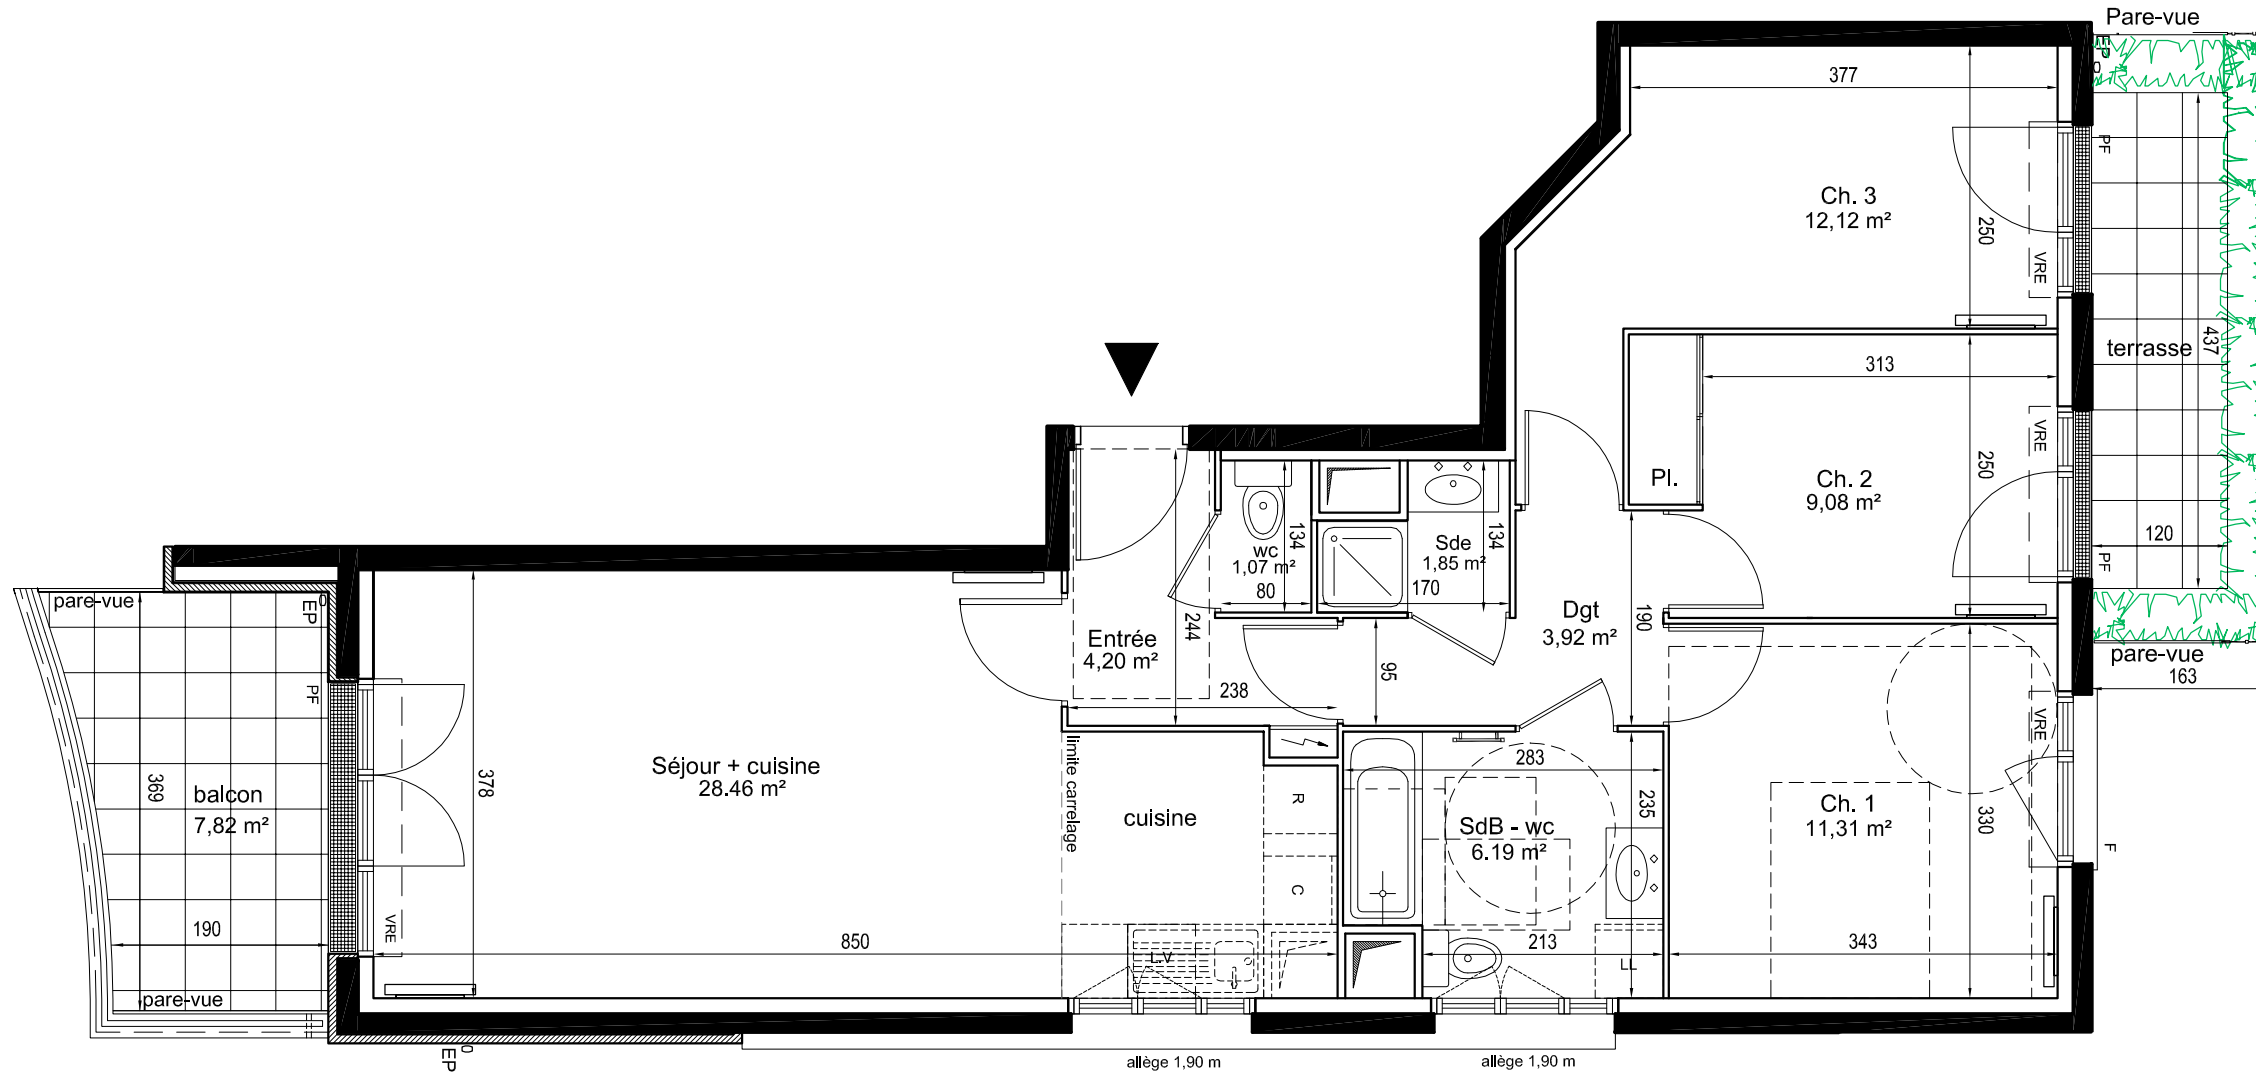

**LÉGENDE**

F	FENÊTRE	C	CUISSON
PF	PORTE FENÊTRE	R	RÉFRIGÉRATEUR
VRE	VOLET ROULANT ÉLECTRIQUE	LV	LAVE VAISSELLE
	TABLEAU ÉLECTRIQUE	LL	LAVE LINGE
	SÈCHE SERVIETTE	K	KITCHENETTE
HSP	HAUTEUR SOUS PLAFOND		PIERRE DE TAILLE
HSPt	HAUTEUR SOUS POUTRE		SOFFITE
	RADIATEUR		PAILLASSE



NOTA: DES MODIFICATIONS SONT SUSCEPTIBLES D'ÊTRE APPORTÉES EN FONCTION DES NÉCESSITÉS TECHNIQUES ET ADMINISTRATIVES POUR LES DIMENSIONS LIBRES ET ÉQUIPEMENTS. LES SURFACES SONT APPROXIMATIVES, LES RETOMBÉES DE FAUX-PLAFOND AINSI QUE L'EMPLACEMENT DES ÉQUIPEMENTS SONT DONNÉS À TITRE INDICATIF.