


106

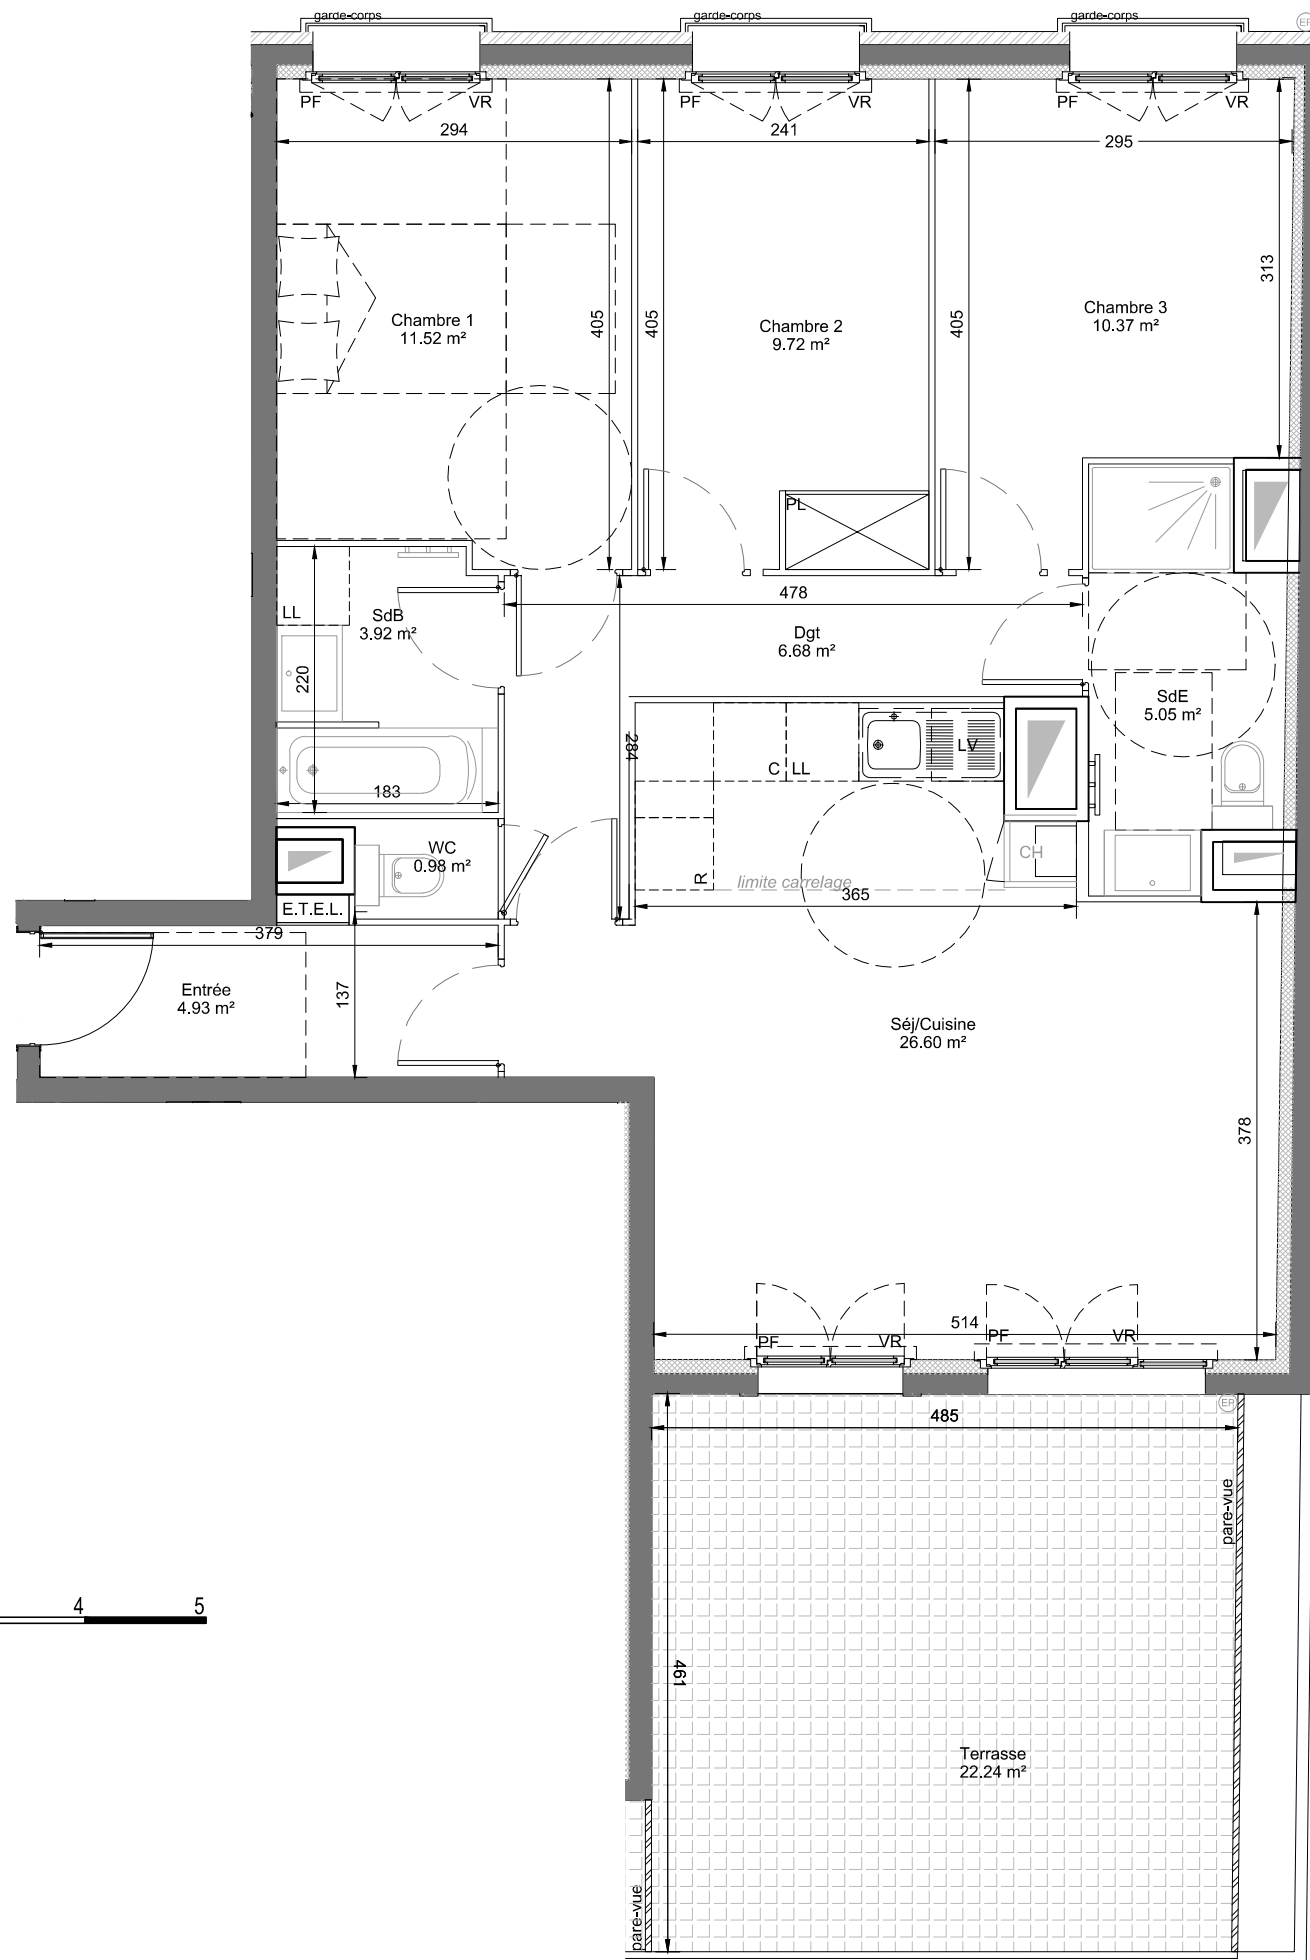

LEGENDE

- VR Volet roulant
- ETEL Tableau électrique
- PL Placard
- LL Lave-linge
- LV Lave-vaisselle
- EP Eaux pluviales
- PF Porte-fenêtre
- CH Chaudière
- LC Lin. complémentaire
- Faux-plafond
- Caillebotis
- Dalles béton



CONSTRUCTION D'UN IMMEUBLE DE LOGEMENT  
RUE CLAUDE TERRASSE  
93 150 LE-BLANC-MESNIL

APP.	TYPE	ETAGE
N°106	T4	R+1

TABLEAU DES SURFACES


Entrée	4.93 m <sup>2</sup>
Séjour/Cuisine	26.60 m <sup>2</sup>
Chambre 1	3.92 m <sup>2</sup>
Chambre 2	9.72 m <sup>2</sup>
Chambre 3	10.37 m <sup>2</sup>
SdB	3.92 m <sup>2</sup>
SdE	5.05 m <sup>2</sup>
Dgt	6.68 m <sup>2</sup>

**SURFACE HABITABLE TOTAL 79.76 m<sup>2</sup>**

Terrasse 22.24 m<sup>2</sup>

**SURFACE EXTERIEURE TOTAL 22.25 m<sup>2</sup>**

Localisation

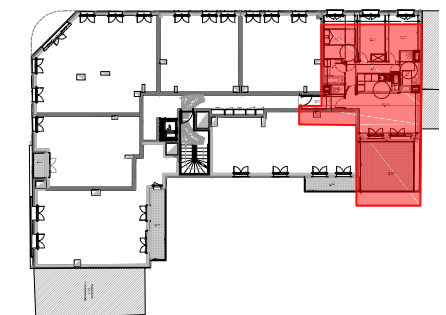

NOTA: DES MODIFICATIONS SONT SUSCEPTIBLES D'ETRE APPORTEES EN FONCTION DES NECESSITES TECHNIQUES ET ADMINISTRATIVES POUR LES DIMENSIONS LIBRES ET EQUIPEMENT.  
LES SURFACES, LES RETOMBES, FAUX PLAFONDS SONT APPROXIMATIFS. LES EQUIPEMENTS DE LA CUISINE EN POINTILLES NE SONT PAS FOURNIS. REALISES OU CONTRACTUELS.