


405

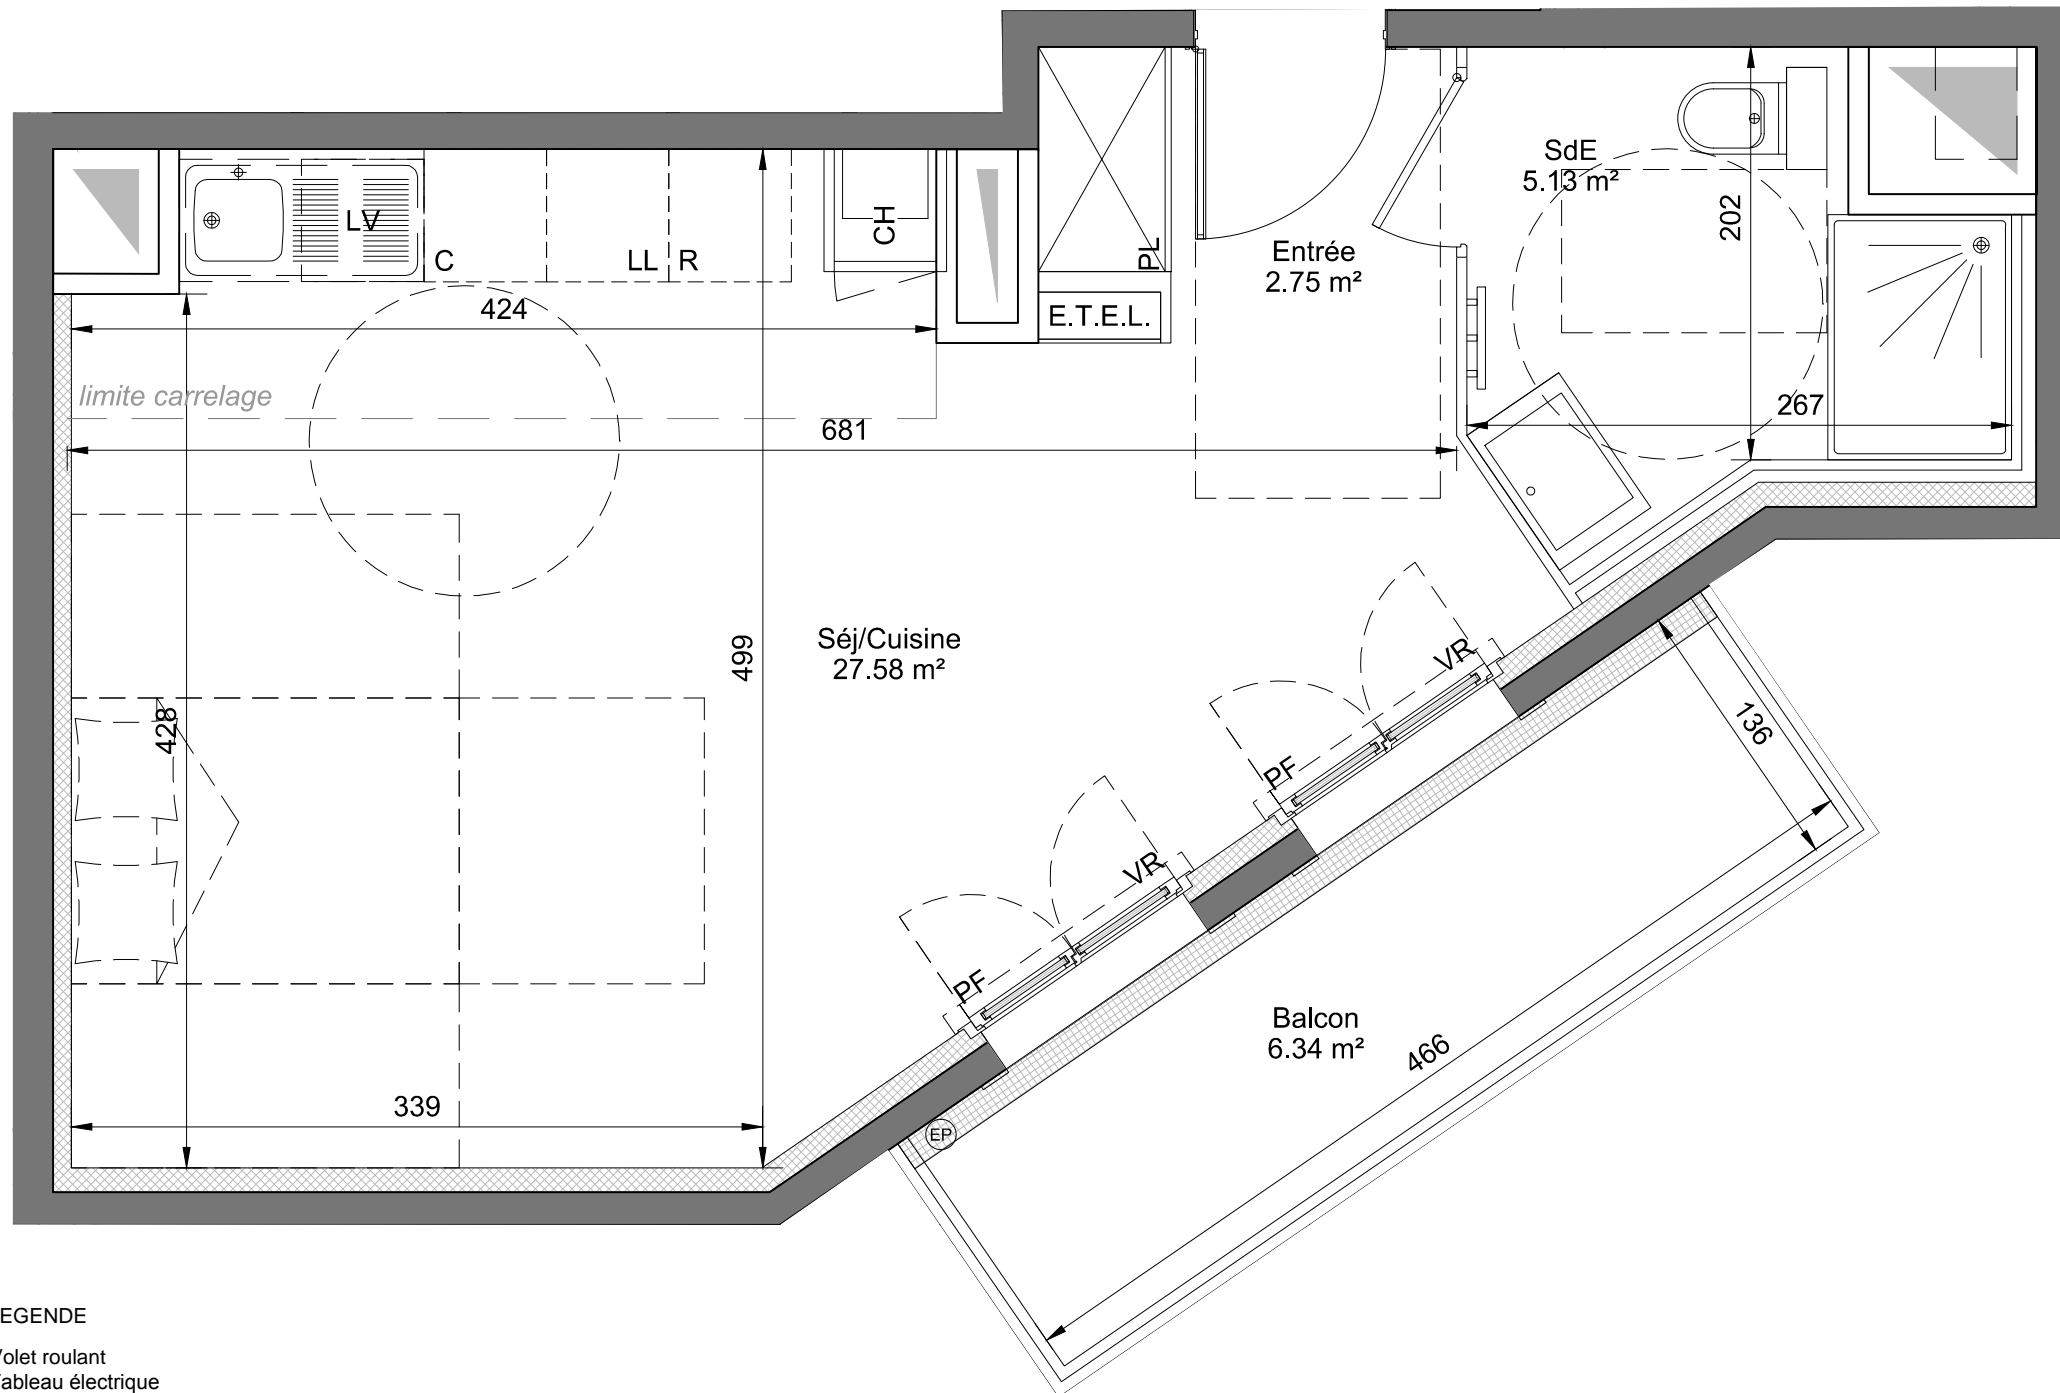

LEGENDE

- VR Volet roulant
- E.T.E.L. Tableau électrique
- PL Placard
- LL Lave-linge
- LV Lave-vaisselle
- EP Eaux pluviales
- PF Porte-fenêtre
- CH Chaudière
- LC Lin. complémentaire
- Faux-plafond
- Caillebotis
- Dalles béton



CONSTRUCTION D'UN IMMEUBLE DE LOGEMENT
RUE CLAUDE TERRASSE
93 150 LE-BLANC-MESNIL

APP.	TYPE	ETAGE
405	T1	R+4


TABLEAU DES SURFACES

Entrée	2.75 m ²
SdE	5.13 m ²
Séjour/Cuisine	27.58 m ²

SURFACE HABITABLE TOTALE 35.46m²

Balcon 6.34 m²

SURFACE EXTERIEURE TOTALE 6.34 m²

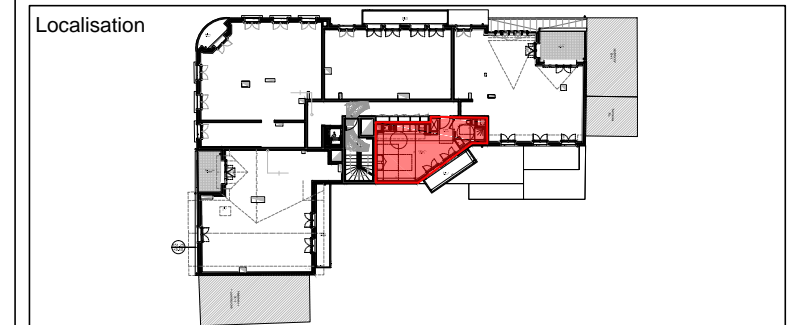

NOTA: DES MODIFICATIONS SONT SUSCEPTIBLES D'ÊTRE APPORTÉES EN FONCTION DES NECESSITES TECHNIQUES ET ADMINISTRATIVES POUR LES DIMENSIONS LIBRES ET EQUIPEMENT.
LES SURFACES, LES RETOMBÉES, FAUX PLAFONDS SONT APPROXIMATIFS. LES EQUIPEMENTS DE LA CUISINE EN POINTILLES NE SONT PAS FOURNIS. RÉALISÉS OU CONTRACTUELS.