

BAT.	APPART.	TYPE	ETAGE
A	102	T3	R+1


TABLEAU DES SURFACES

Entrée	4,59
Séjour/Cuisine	28,47
Dégagement	3,99
Chambre 1	12,96
Chambre 2	9,16
Salle d'eau	4,58
WC	1,19

SURFACE HABITABLE TOTALE 64,94 m²

Balcon 2,12


SURFACE EXTERIEURE TOTALE 2,12 m²

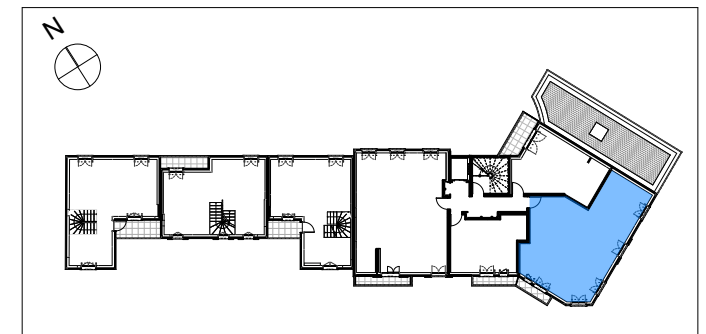

NOTA : DES MODIFICATIONS SONT SUCCEPTIBLES D'ETRE APPORTEES EN FONCTION DES NECESSITES TECHNIQUES ET ADMINISTRATIVES POUR LES DIMENSIONS LIBRES ET EQUIPEMENTS. LES SURFACES SONT APPROXIMATIVES, LES RETOMBES, FAUX-PLAFONDS AINSI QUE L'EMPLACEMENT DES EQUIPEMENTS SONT DONNES A TITRE INDICATIF.

INDICE 1 ECHELLE 1:50 FORMAT IMPRESSION A3 06/11/2018

NOTA : PLAN DE PRÉ-COMMERCIALISATION

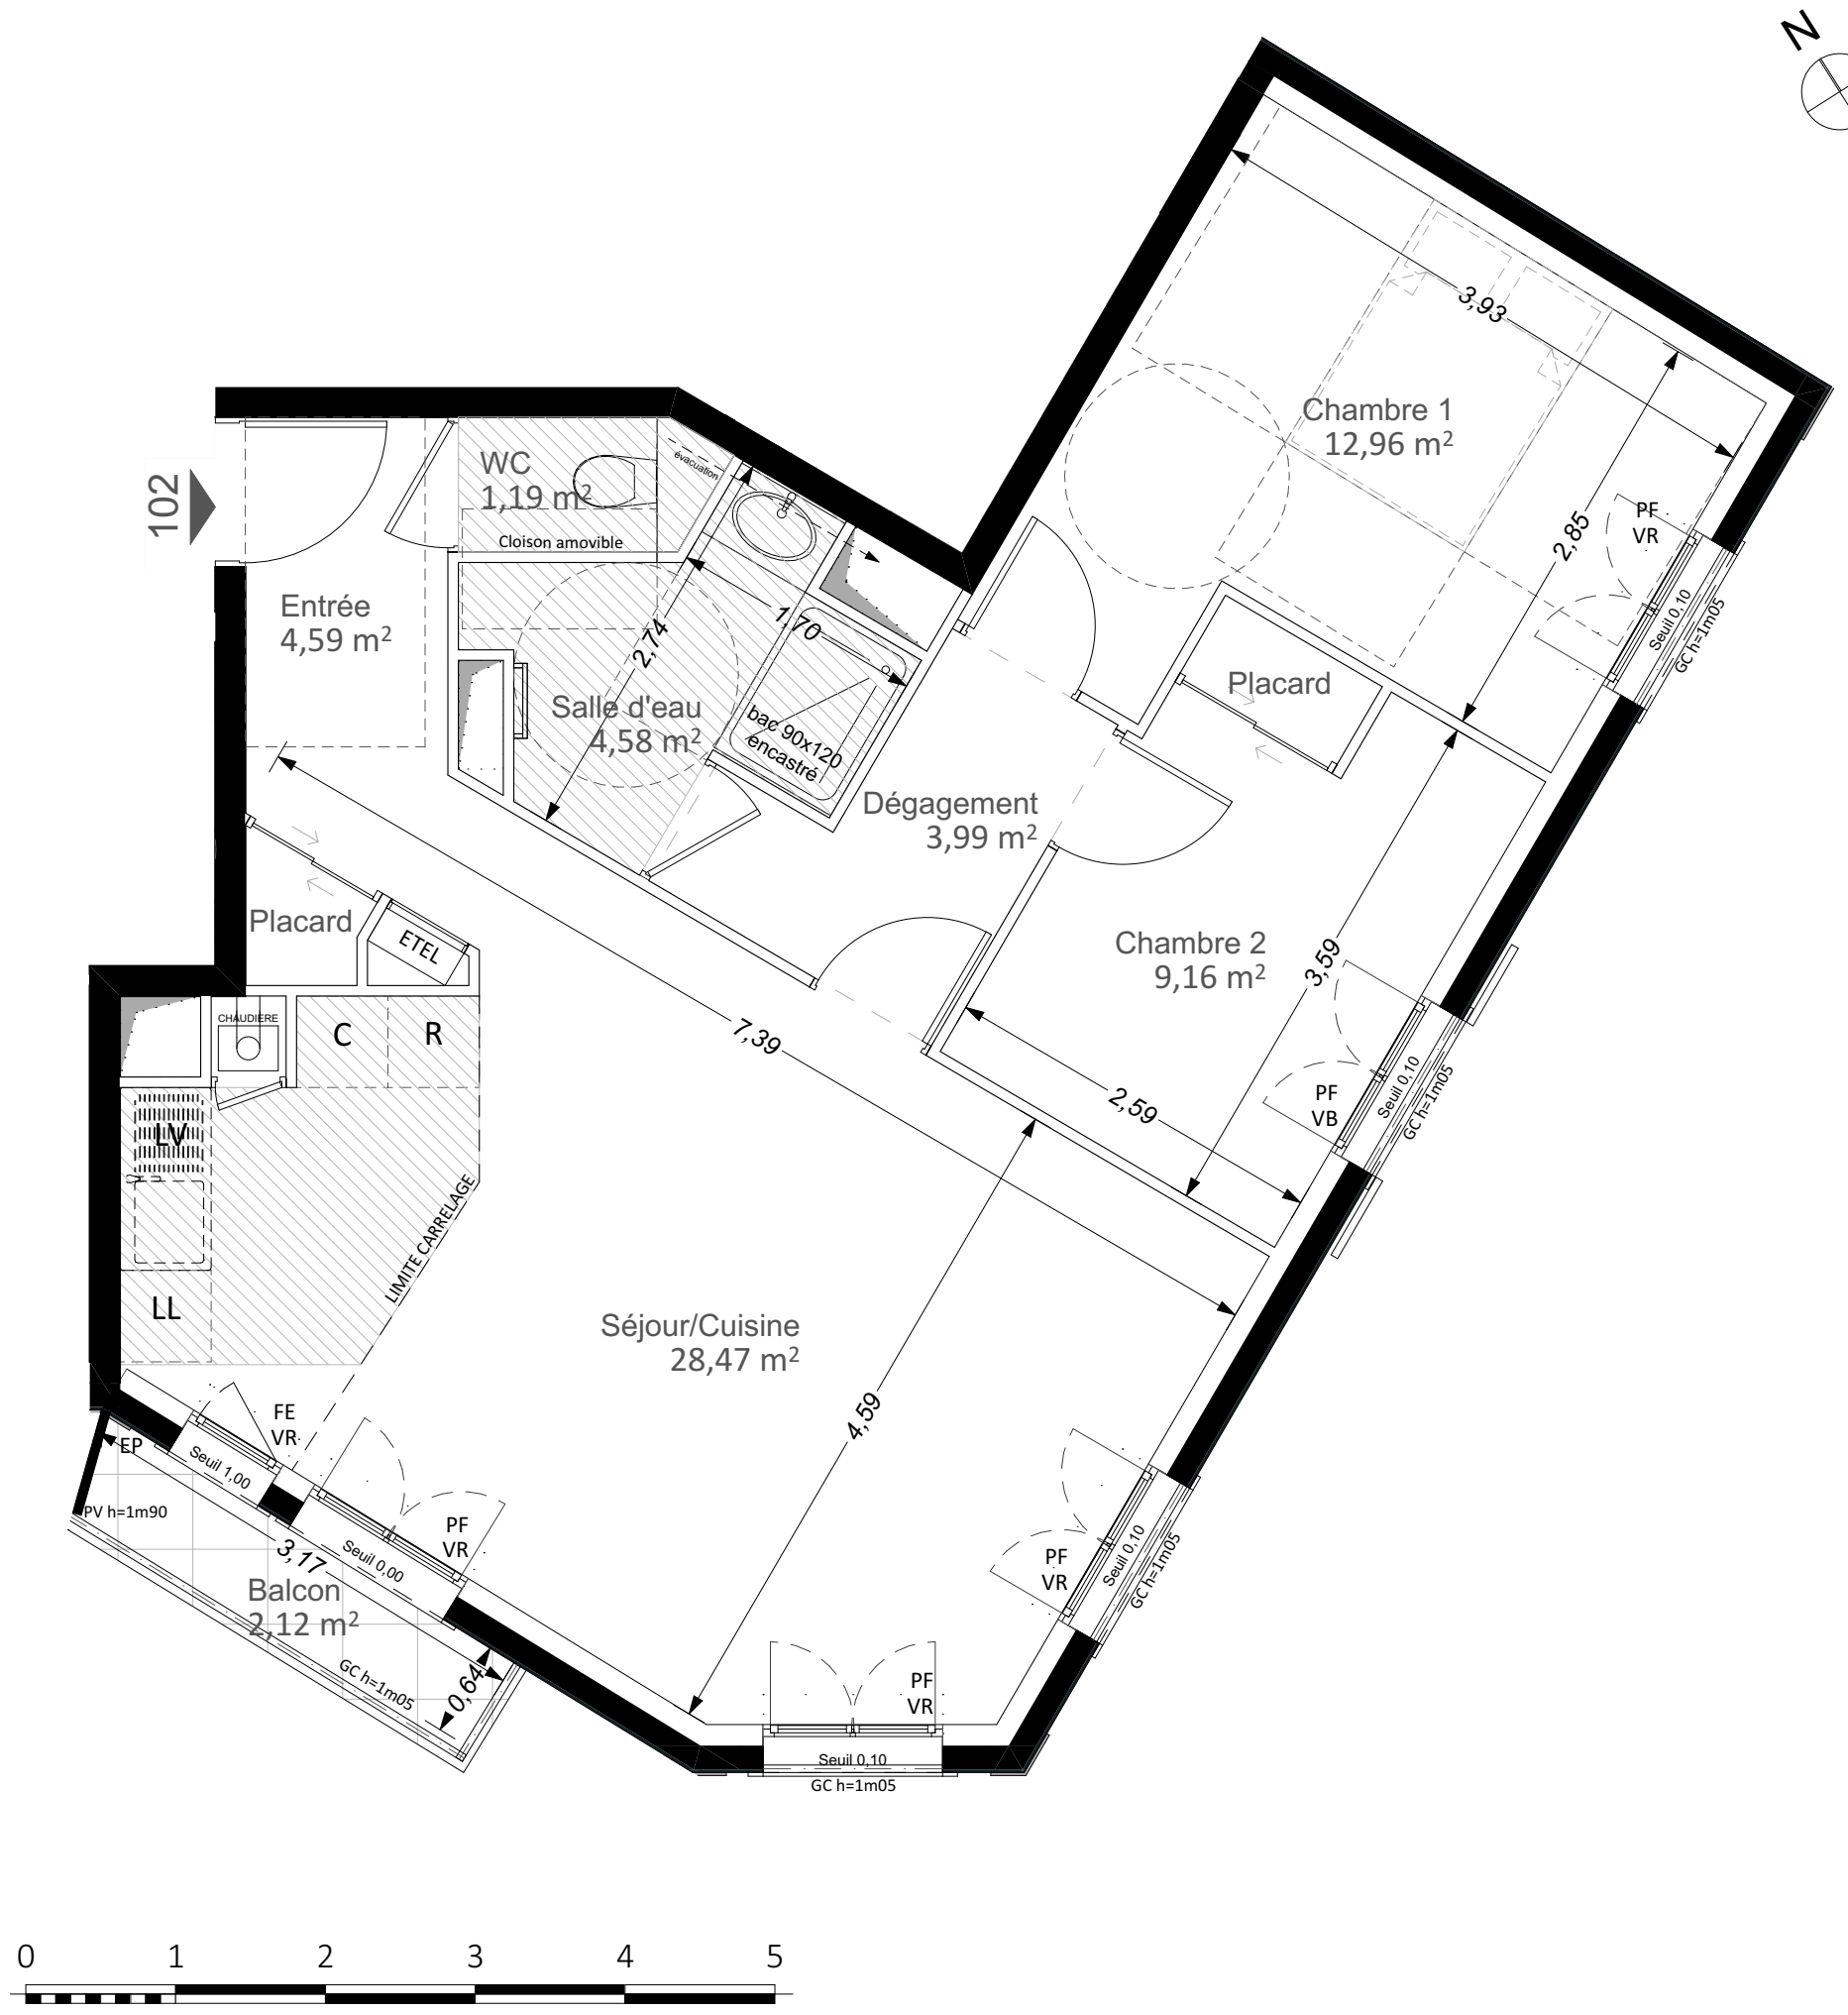

LEGENDE	
VR	VOLET ROULANT
VB	VOLET BATTANT
ETEL	TABLEAU ELECTRIQUE
LL	LAVE LINGE
LV	LAVE VAISSELLE
R	REFRIGERATEUR
C	CUISSON
GC	GARDE CORPS
EP	EAUX PLUVIALES
PV	PARE VUE
PF	PORTE FENETRE
FE	FENETRE
	SOFFITE/FAUX PLAFOND AVEC SPOTS