



CONSTRUCTON DE 11 LOGEMENTS
4 Impasse de la Source 92380 GARCHES

BAT.	APPART.	TYPE	ETAGE
A	103	T1	R+1


TABLEAU DES SURFACES

Séjour/Cuisine	20,73
Salle d'eau	5,00

SURFACE HABITABLE TOTALE 25,73 m²

Balcon	2,33
--------	------


SURFACE EXTERIEURE TOTALE 2,33 m²

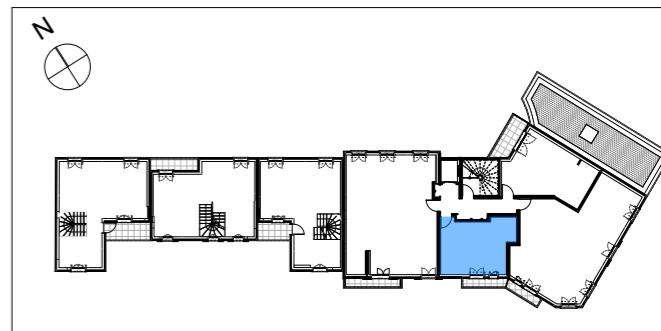

NOTA : DES MODIFICATIONS SONT SUCCEPTIBLES D'ETRE APPORTEES EN FONCTION DES NECESSITES TECHNIQUES ET ADMINISTRATIVES POUR LES DIMENSIONS LIBRES ET EQUIPEMENTS. LES SURFACES SONT APPROXIMATIVES, LES RETOMBES, FAUX-PLAFONDS AINSI QUE L'EMPLACEMENT DES EQUIPEMENTS SONT DONNES A TITRE INDICATIF.

INDICE 1 ECHELLE 1:40 FORMAT IMPRESSION A3 06/11/2018

NOTA : PLAN DE PRÉ-COMMERCIALISATION

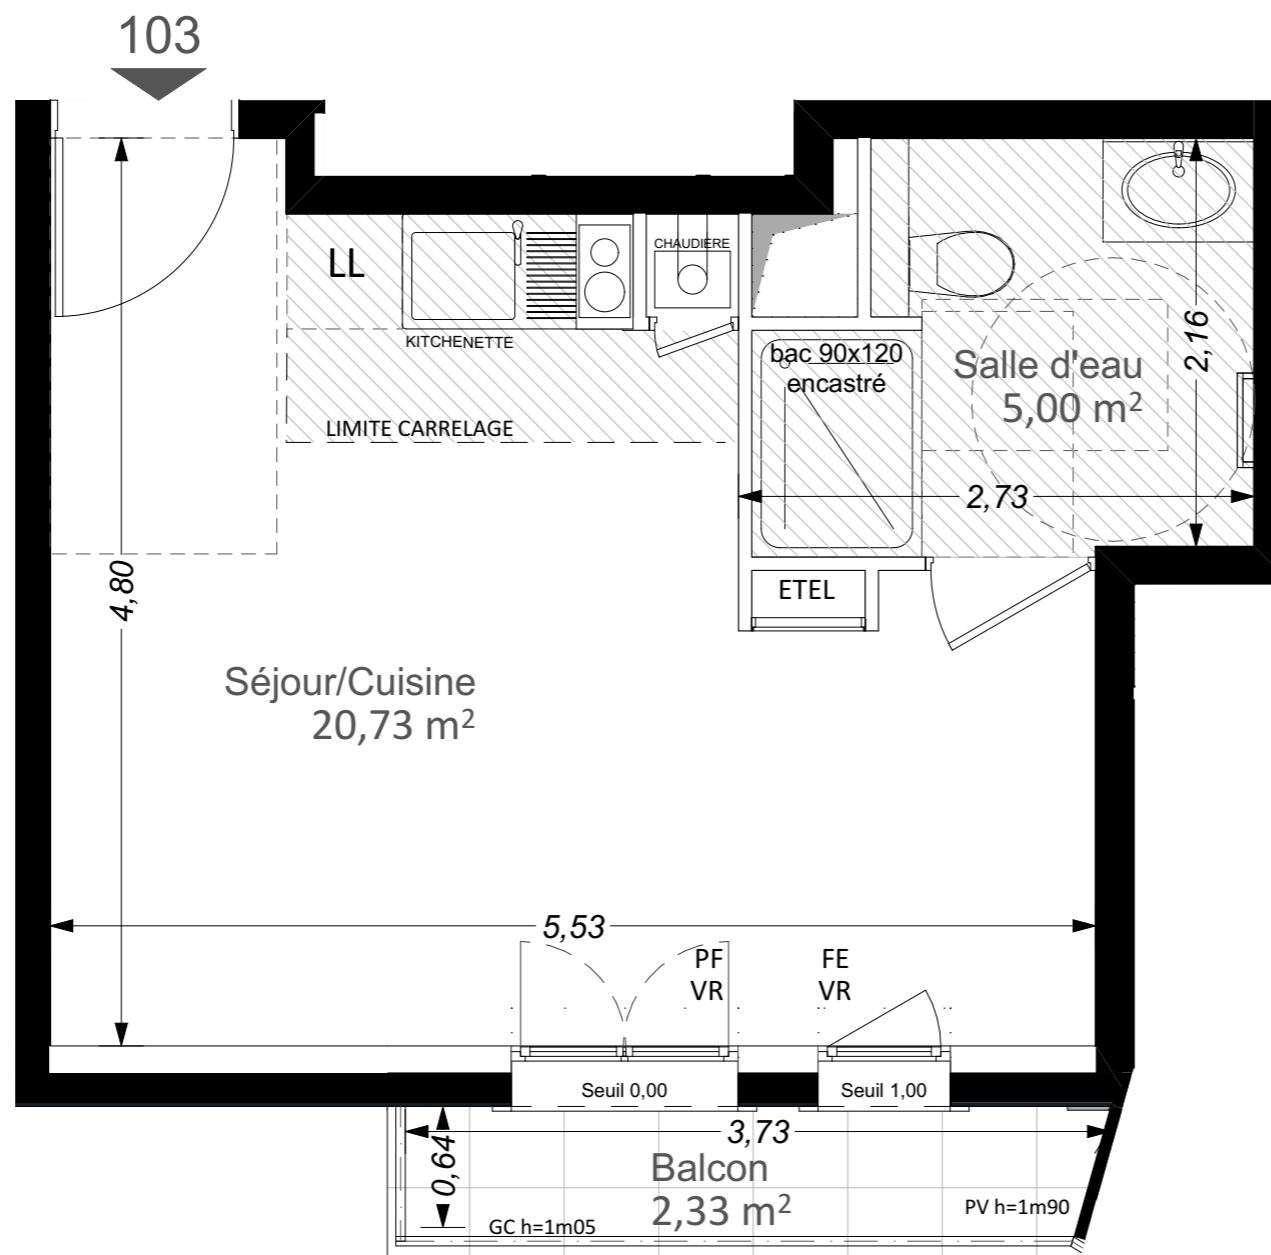

LEGENDE

VR	VOLET ROULANT
VB	VOLET BATTANT
ETEL	TABLEAU ELECTRIQUE
LL	LAVE LINGE
LV	LAVE VAISSELLE
R	REFRIGERATEUR
C	CUISSON
GC	GARDE CORPS
EP	EAUX PLUVIALES
PV	PARE VUE
PF	PORTE FENETRE
FE	FENETRE
	SOFFITE/FAUX PLAFOND AVEC SPOTS

