
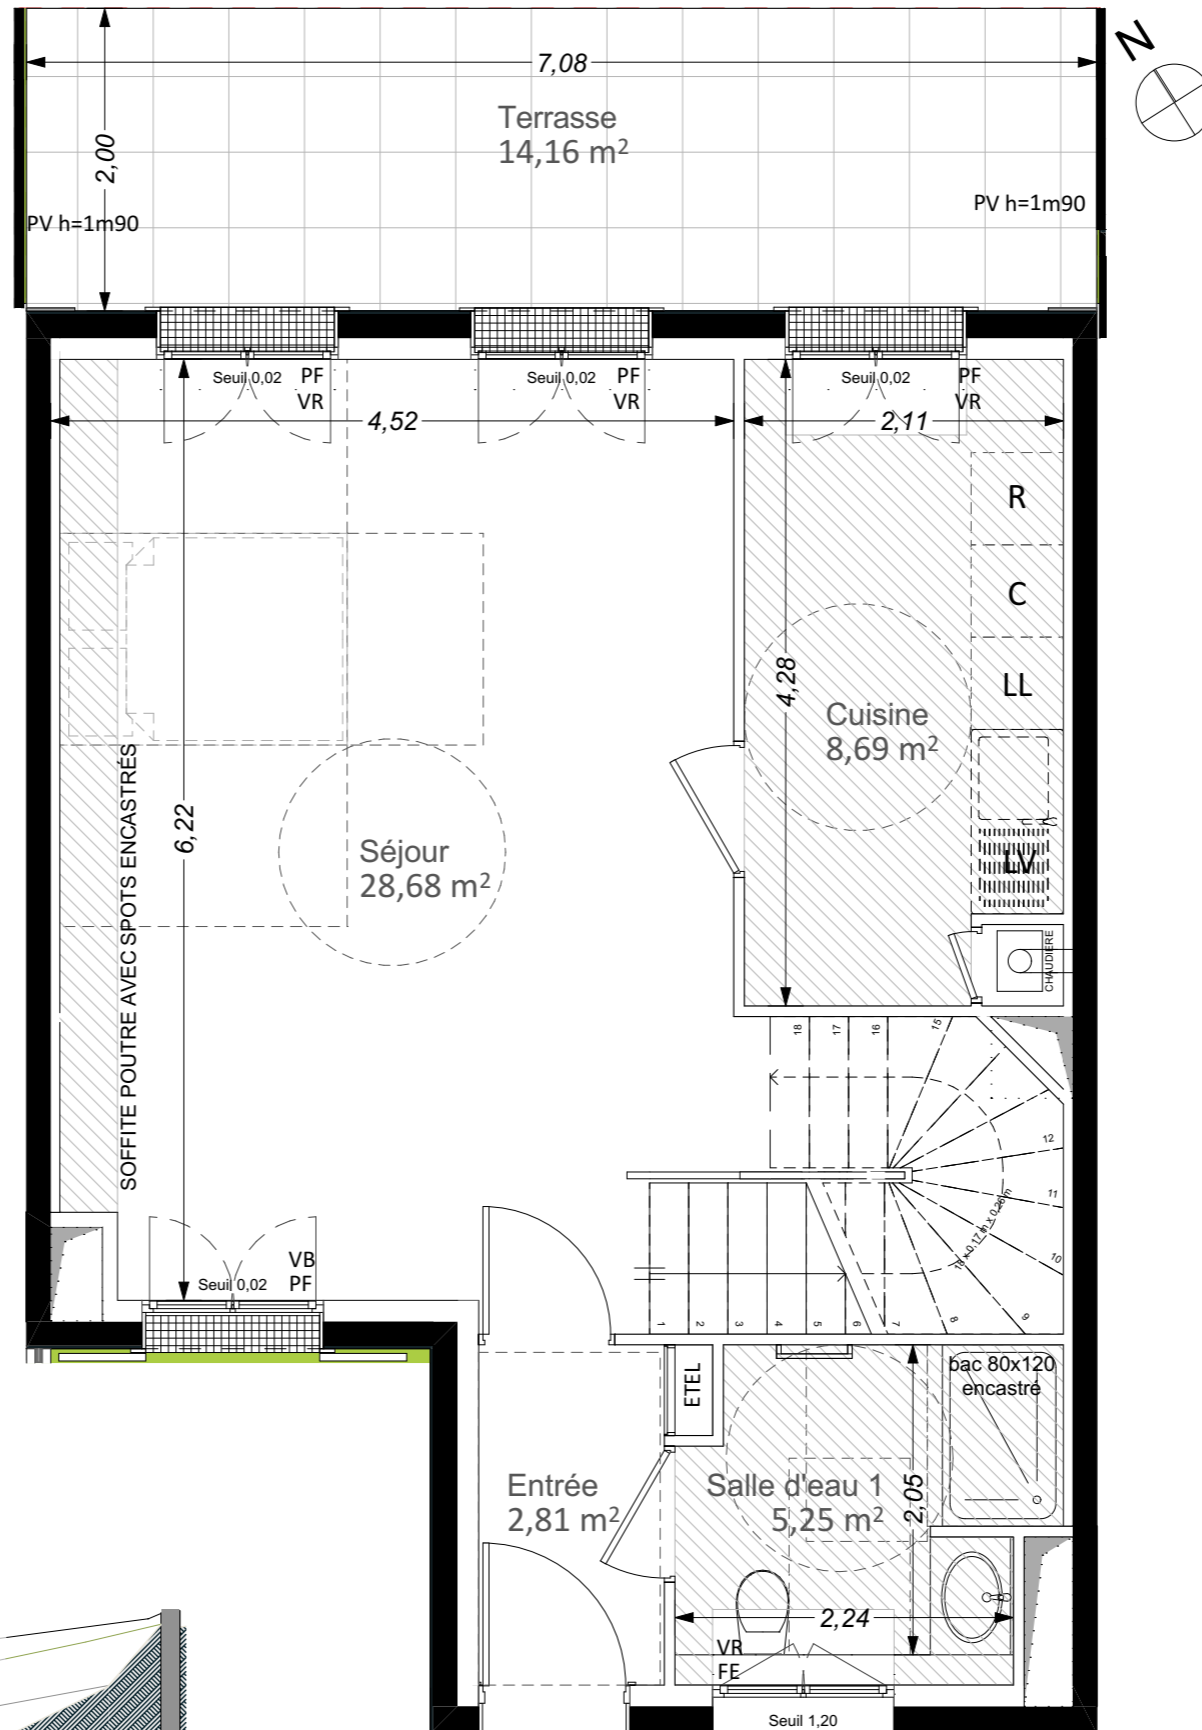
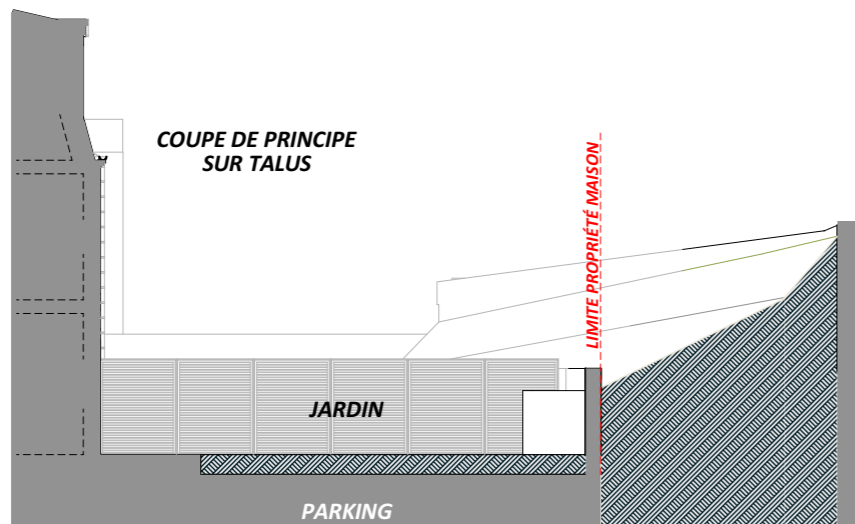


VENTILATION PARKING
NE PAS COUVRIR

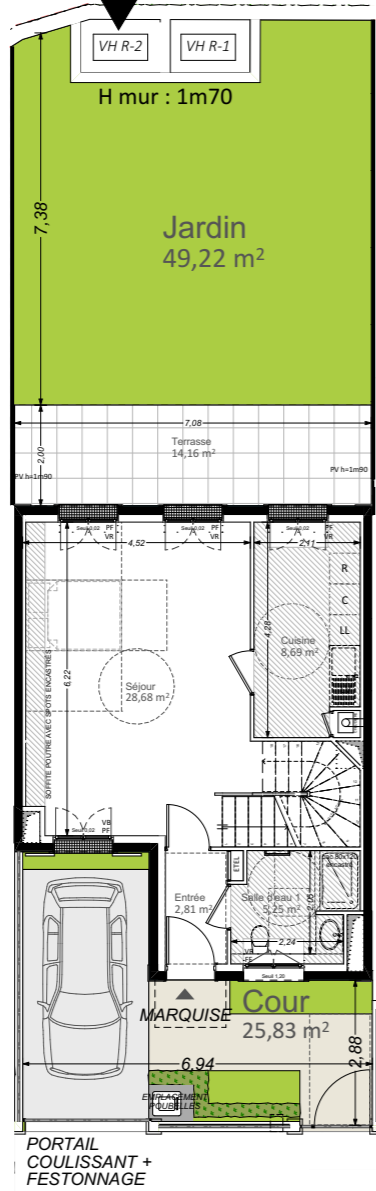


CONSTRUCTON DE 11 LOGEMENTS
4 Impasse de la Source 92380 GARCHES

BATIMENT	TYPE	ETAGE
MAISON 1	T5	RDC

TABLEAU DES SURFACES

Entrée	2,81
Séjour	28,68
Cuisine	8,69
Salle d'eau 1	5,25
SURFACE HABITABLE NIVEAU	45,43 m²
SURFACE HABITABLE TOTALE	119,08m²
Cour	25,83
Jardin	49,22
Terrasse	14,16
SURFACE EXTERIEURE NIVEAU	89,21 m²
SURFACE EXTÉRIURE TOTALE	93,09 m²


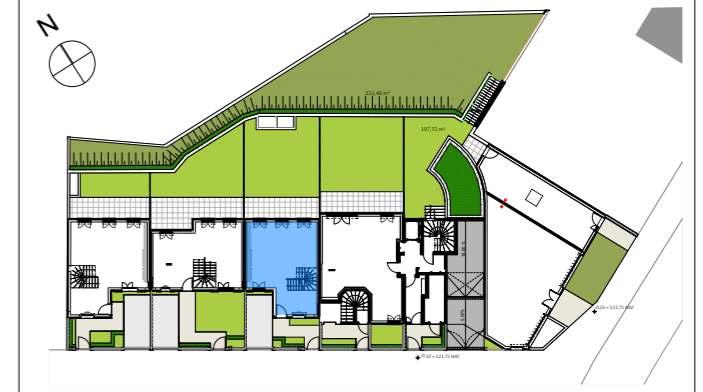


NOTA : DES MODIFICATIONS SONT SUCCEPTIBLES D'ETRE APPORTEES EN FONCTION DES NECESSITES TECHNIQUES ET ADMINISTRATIVES POUR LES DIMENSIONS LIBRES ET EQUIPEMENTS. LES SURFACES SONT APPROXIMATIVES, LES RETOMBES, FAUX-PLAFONDS AINSI QUE L'EMPLACEMENT DES EQUIPEMENTS SONT DONNES A TITRE INDICATIF.

LEGENDE

VR	VOLET ROULANT
VB	VOLET BATTANT
ETEL	TABLEAU ELECTRIQUE
LL	LAVE LINGE
LV	LAVE VAISSELLE
R	REFRIGERATEUR
C	CUISSON
GC	GARDE CORPS
EP	EAUX PLUVIALES
PV	PARE VUE
PF	PORTE FENETRE
FE	FENETRE
	SOFFITE/FAUX PLAFOND AVEC SPOTS



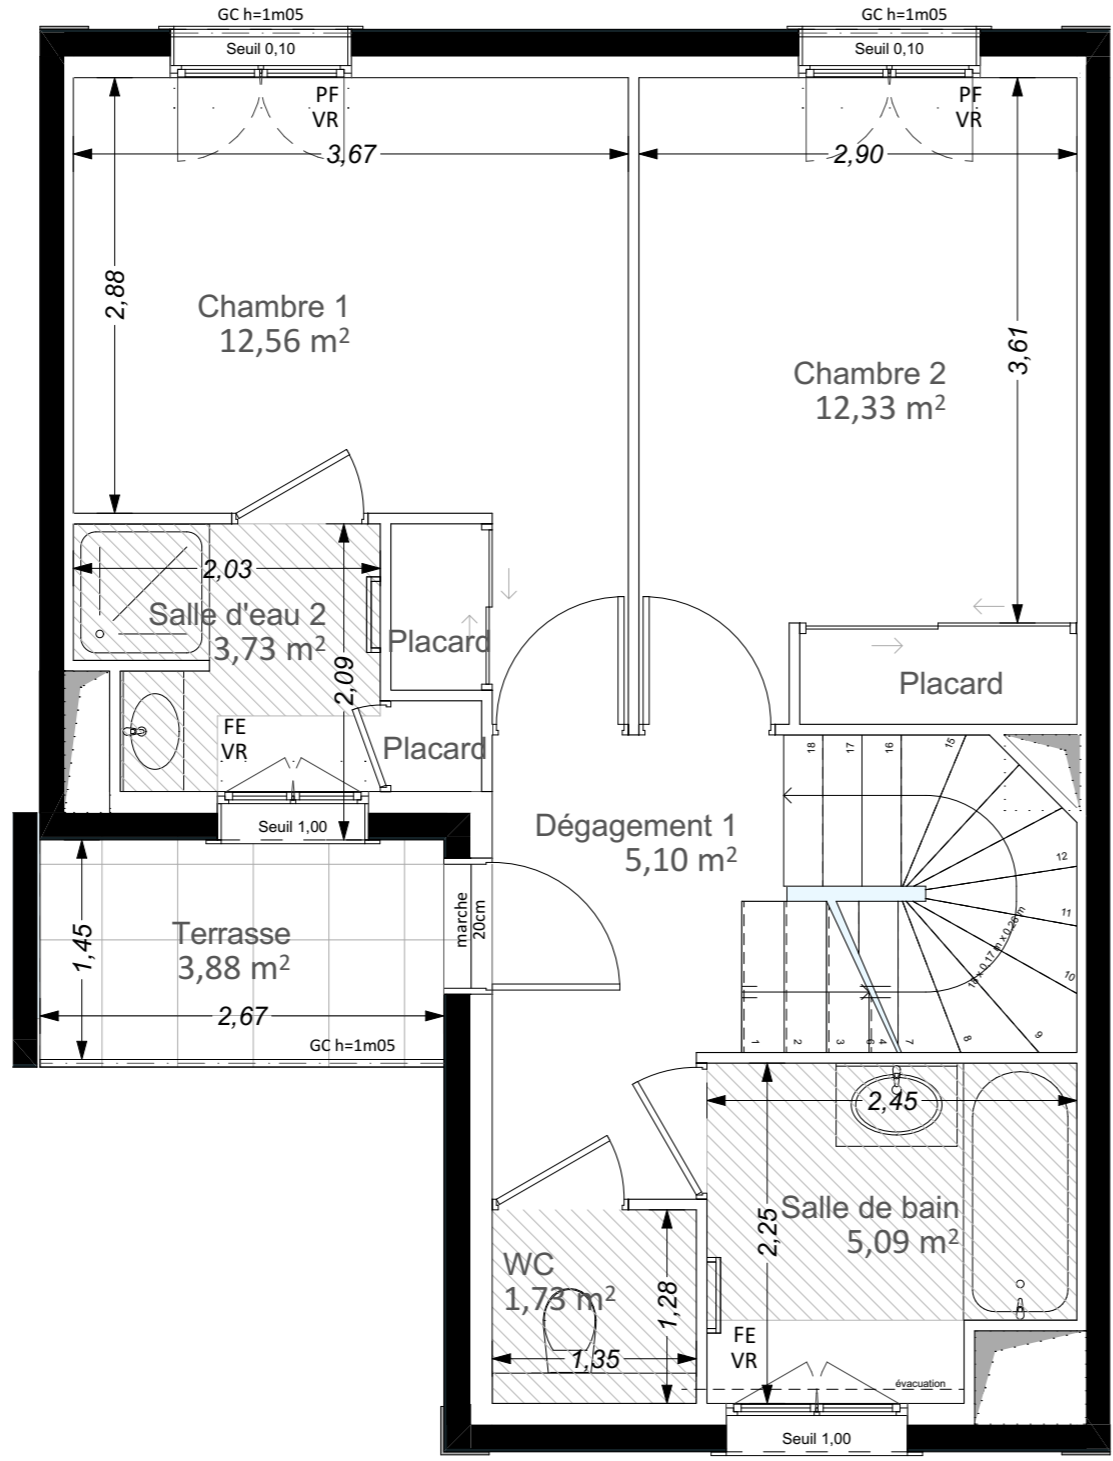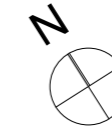


LEGENDE	
VR	VOLET ROULANT
VB	VOLET BATTANT
ETEL	TABLEAU ELECTRIQUE
LL	LAVE LINGE
LV	LAVE VAISSELLE
R	REFRIGERATEUR
C	CUISSON
GC	GARDE CORPS
EP	EAUX PLUVIALES
PV	PARE VUE
PF	PORTE FENETRE
FE	FENETRE
	SOFFITE/FAUX PLAFOND AVEC SPOTS




CONSTRUCTON DE 11 LOGEMENTS
4 Impasse de la Source 92380 GARCHES

BATIMENT	TYPE	ETAGE
MAISON 1	T5	R+1

TABLEAU DES SURFACES	
Dégagement 1	5,10
Chambre 1	12,56
Chambre 2	12,33
Salle de bain	5,09
Salle d'eau 2	3,73
WC	1,73
SURFACE HABITABLE NIVEAU	40,54 m²
SURFACE HABITABLE TOTALE	119,08m²
Terrasse	3,88
SURFACE EXTERIEURE NIVEAU	3,88 m²
SURFACE EXTÉRIEURE TOTALE	93,09 m²

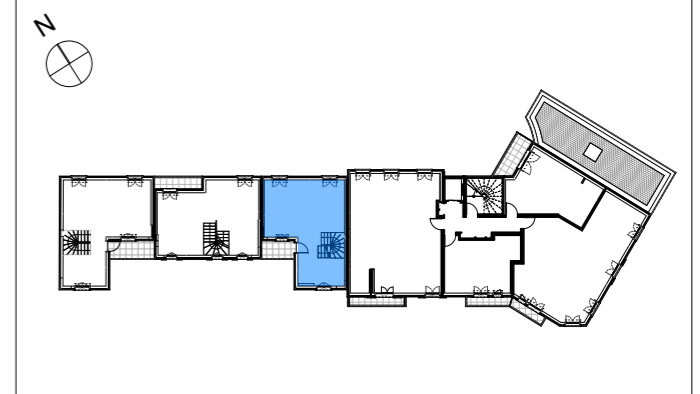

NOTA : DES MODIFICATIONS SONT SUCCEPTIBLES D'ETRE APPORTEES EN FONCTION DES NECESSITES TECHNIQUES ET ADMINISTRATIVES POUR LES DIMENSIONS LIBRES ET EQUIPEMENTS. LES SURFACES SONT APPROXIMATIVES, LES RETOMBES, FAUX-PLAFONDS AINSI QUE L'EMPLACEMENT DES EQUIPEMENTS SONT DONNES A TITRE INDICATIF.

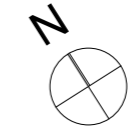


CONSTRUCTON DE 11 LOGEMENTS
4 Impasse de la Source 92380 GARCHES

BATIMENT	TYPE	ETAGE
MAISON 1	T5	R+1+C

TABLEAU DES SURFACES



Dégagement 2	4,22
Chambre 3	13,02
Chambre 4	10,63
Salle d'eau 3	5,24
SURFACE HABITABLE NIVEAU	33,11 m²
SURFACE HABITABLE TOTALE	119,08m²

SURFACE EXTERIEURE NIVEAU	
SURFACE EXTÉRIEURE TOTALE	93,09 m²

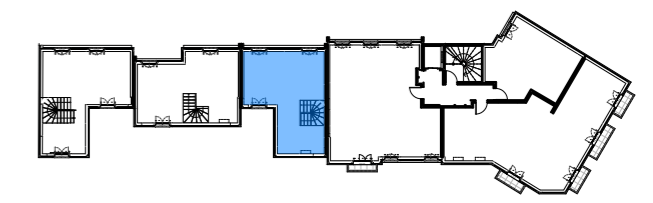

NOTA : DES MODIFICATIONS SONT SUCCEPTIBLES D'ETRE APORTEES EN FONCTION DES NECESSITES TECHNIQUES ET ADMINISTRATIVES POUR LES DIMENSIONS LIBRES ET EQUIPEMENTS. LES SURFACES SONT APPROXIMATIVES, LES RETOMBES, FAUX-PLAFONDS AINSI QUE L'EMPLACEMENT DES EQUIPEMENTS SONT DONNES A TITRE INDICATIF.

COUPE DE PRINCIPE DES LOGEMENTS SOUS COMBLES (hors échelle)

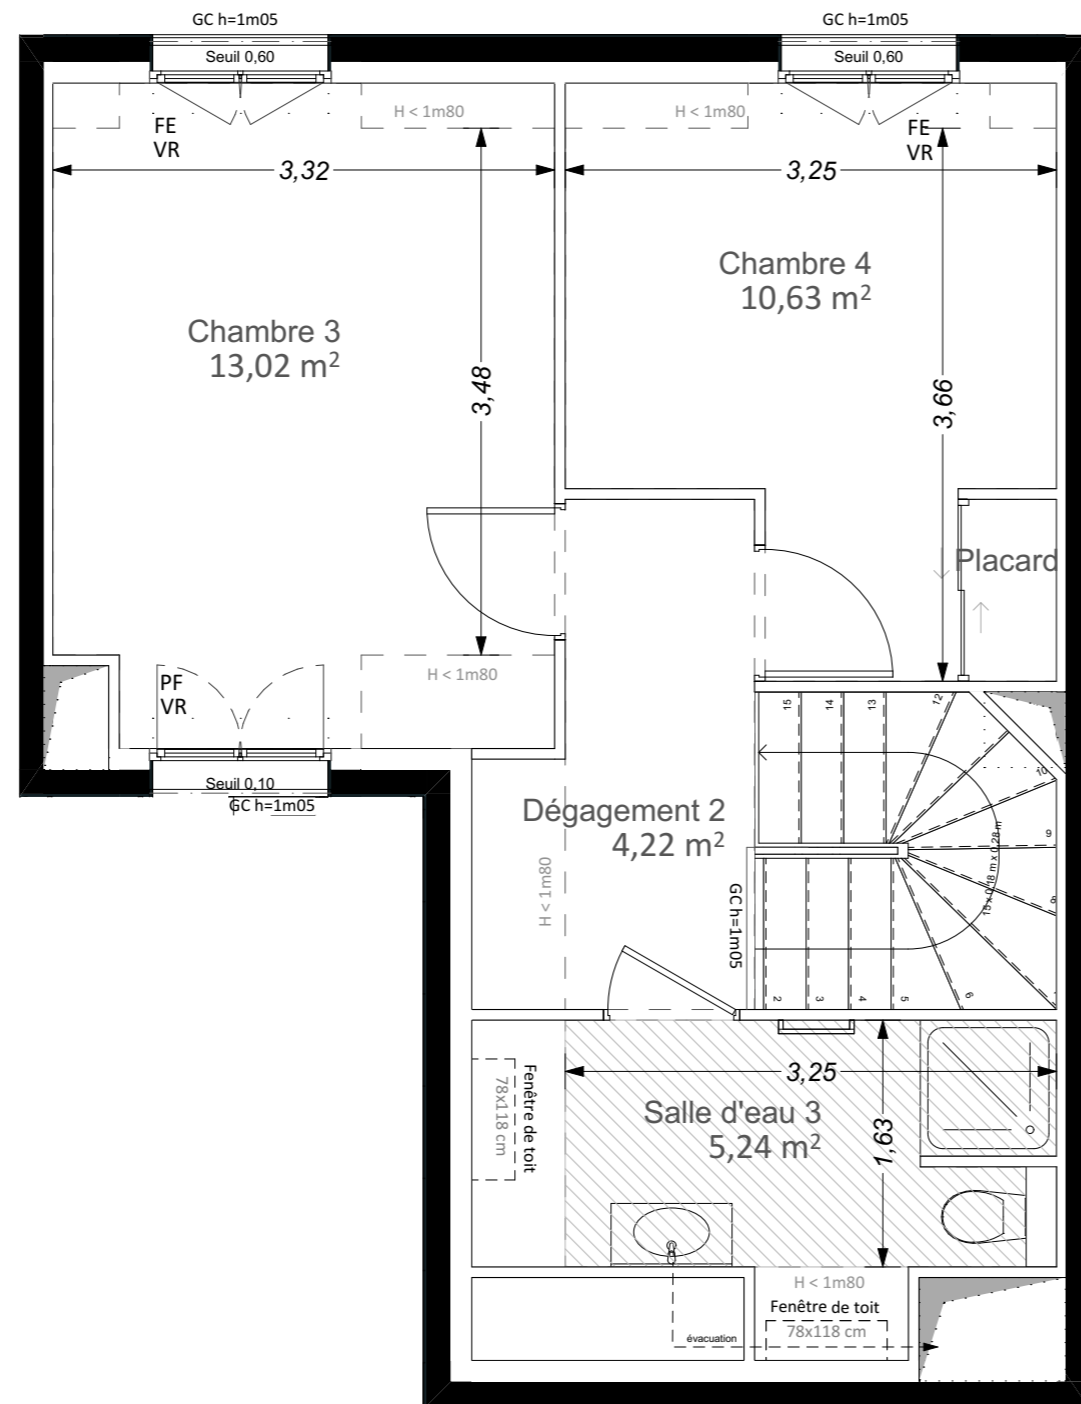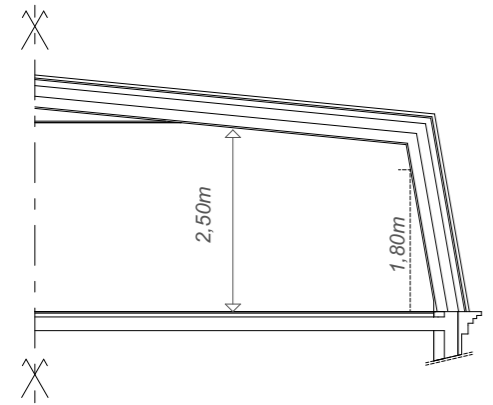

LEGENDE

- VR VOLET ROULANT
- VB VOLET BATTANT
- ETEL TABLEAU ELECTRIQUE
- LL LAVE LINGE
- LV LAVE VAISSELLE
- R REFRIGERATEUR
- C CUISSON
- GC GARDE CORPS
- EP EAUX PLUVIALES
- PV PARE VUE
- PF PORTE FENETRE
- FE FENETRE
- SOFFITE/FAUX PLAFOND AVEC SPOTS

