
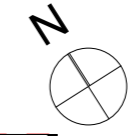
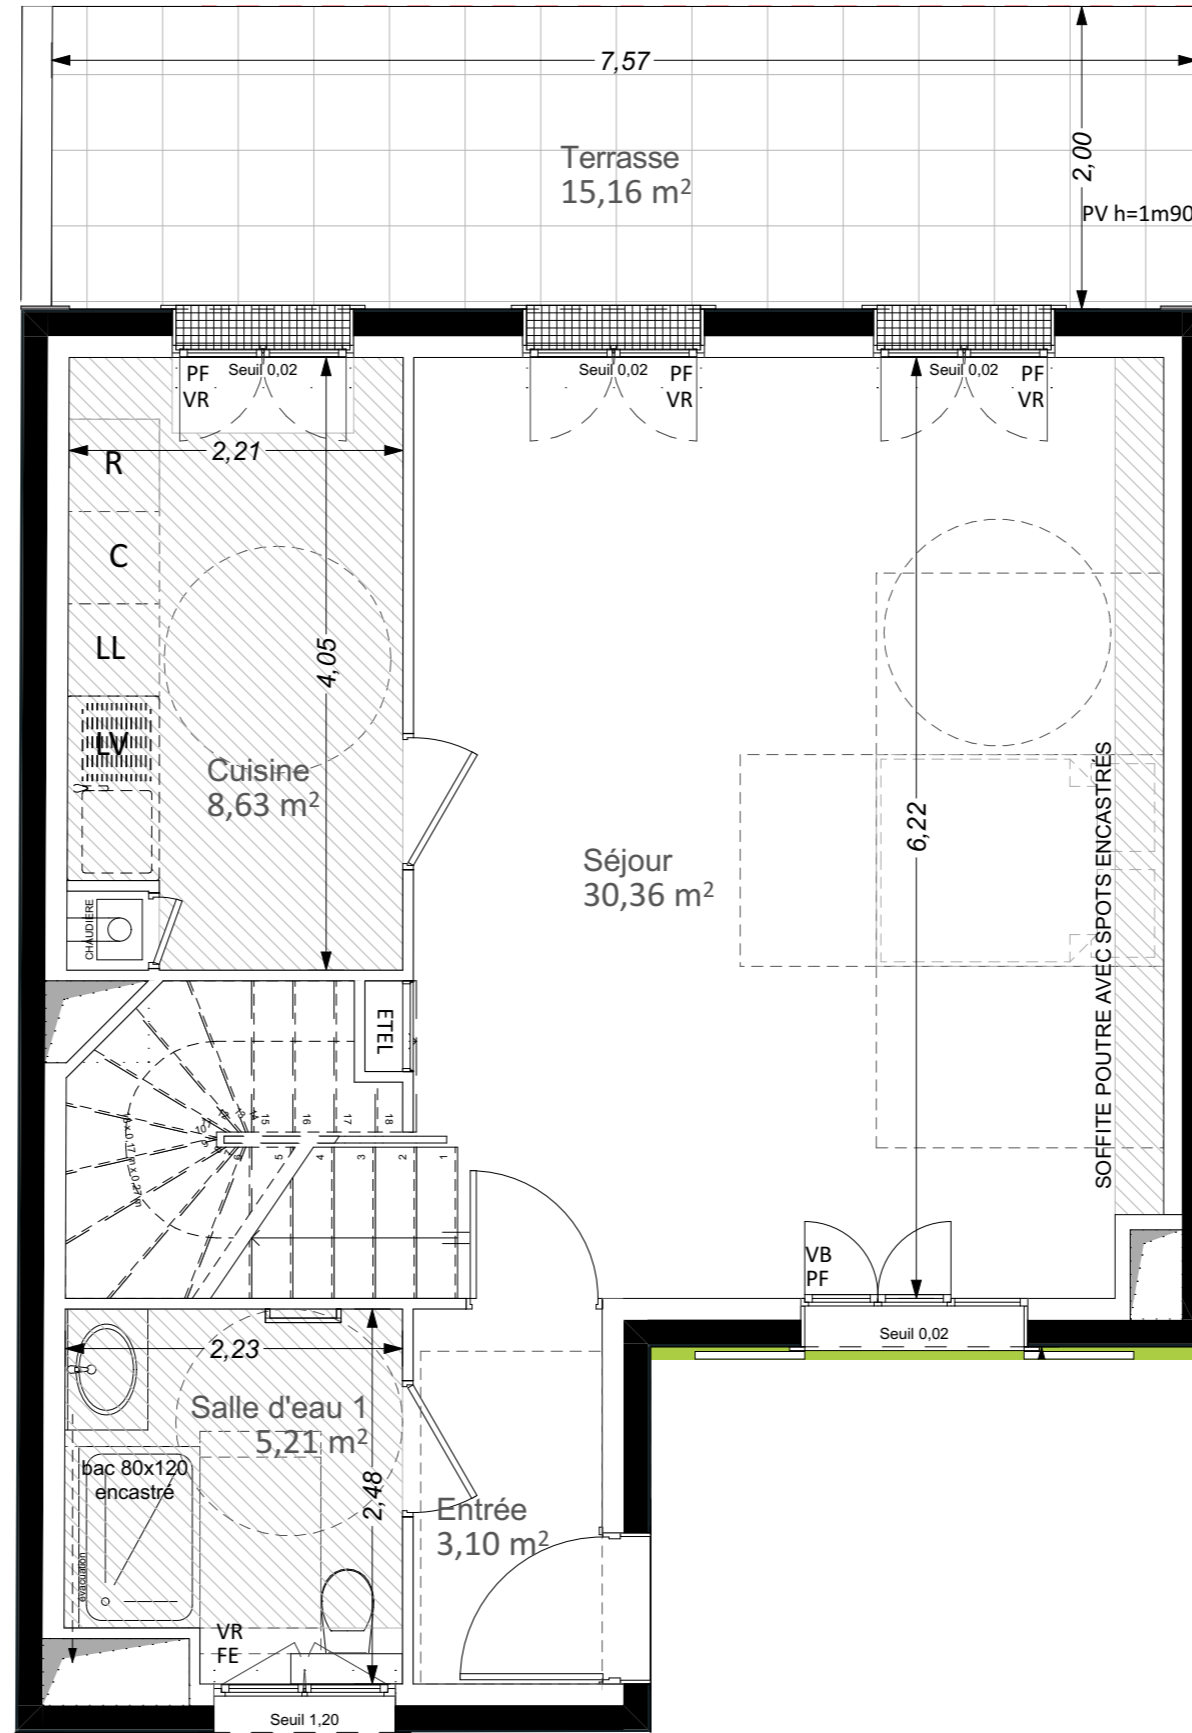


TALUS

VENTILATION PARKING
NE PAS COUVRIR

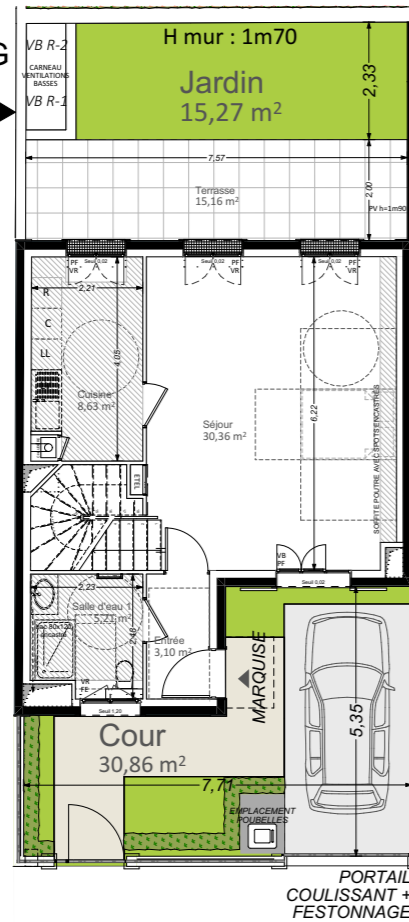


CONSTRUCTON DE 11 LOGEMENTS
 4 Impasse de la Source 92380 GARCHES

BATIMENT	TYPE	ETAGE
MAISON 3	T5	RDC

TABEAU DES SURFACES

Entrée	3,10
Séjour	30,36
Cuisine	8,63
Salle d'eau 1	5,21
SURFACE HABITABLE NIVEAU	47,30 m²
SURFACE HABITABLE TOTALE	122,49m²
Cour	30,86
Jardin	15,27
Terrasse	15,16
SURFACE EXTERIEURE NIVEAU	61,29 m²
SURFACE EXTÉRIEURE TOTALE	66,66 m²

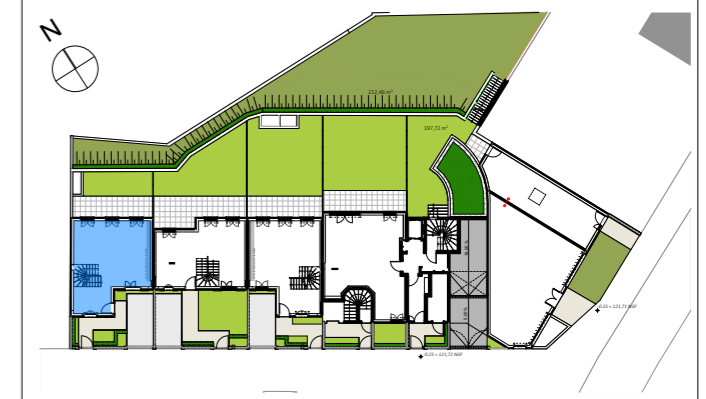


NOTA : DES MODIFICATIONS SONT SUCCEPTIBLES D'ETRE APPORTEES EN FONCTION DES NECESSITES TECHNIQUES ET ADMINISTRATIVES POUR LES DIMENSIONS LIBRES ET EQUIPEMENTS. LES SURFACES SONT APPROXIMATIVES, LES RETOMBES, FAUX-PLAFONDS AINSI QUE L'EMPLACEMENT DES EQUIPEMENTS SONT DONNES A TITRE INDICATIF.

INDICE 1 ECHELLE 1:50 FORMAT IMPRESSION A3 06/11/2018

NOTA : PLAN DE PRÉ-COMMERCIALISATION

- LEGENDE**
- VR VOLET ROULANT
 - VB VOLET BATTANT
 - ETEL TABLEAU ELECTRIQUE
 - LL LAVE LINGE
 - LV LAVE VAISSELLE
 - R REFRIGERATEUR
 - C CUISSON
 - GC GARDE CORPS
 - EP EAUX PLUVIALES
 - PV PARE VUE
 - PF PORTE FENETRE
 - FE FENETRE
 -  SOFFITE/FAUX PLAFOND AVEC SPOTS



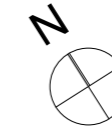

CONSTRUCTON DE 11 LOGEMENTS
 4 Impasse de la Source 92380 GARCHES

BATIMENT	TYPE	ETAGE
MAISON 3	T5	R+1

TABLEAU DES SURFACES

Dégagement 1	5,27
Chambre 1	13,62
Chambre 2	12,06
Salle de bain	5,34
Salle d'eau 2	2,61
WC	1,71



SURFACE HABITABLE NIVEAU 40,61 m²

SURFACE HABITABLE TOTALE 122,49m²

Terrasse 5,37

SURFACE EXTERIEURE NIVEAU 5,37 m²

SURFACE EXTÉRIEURE TOTALE 66,66 m²

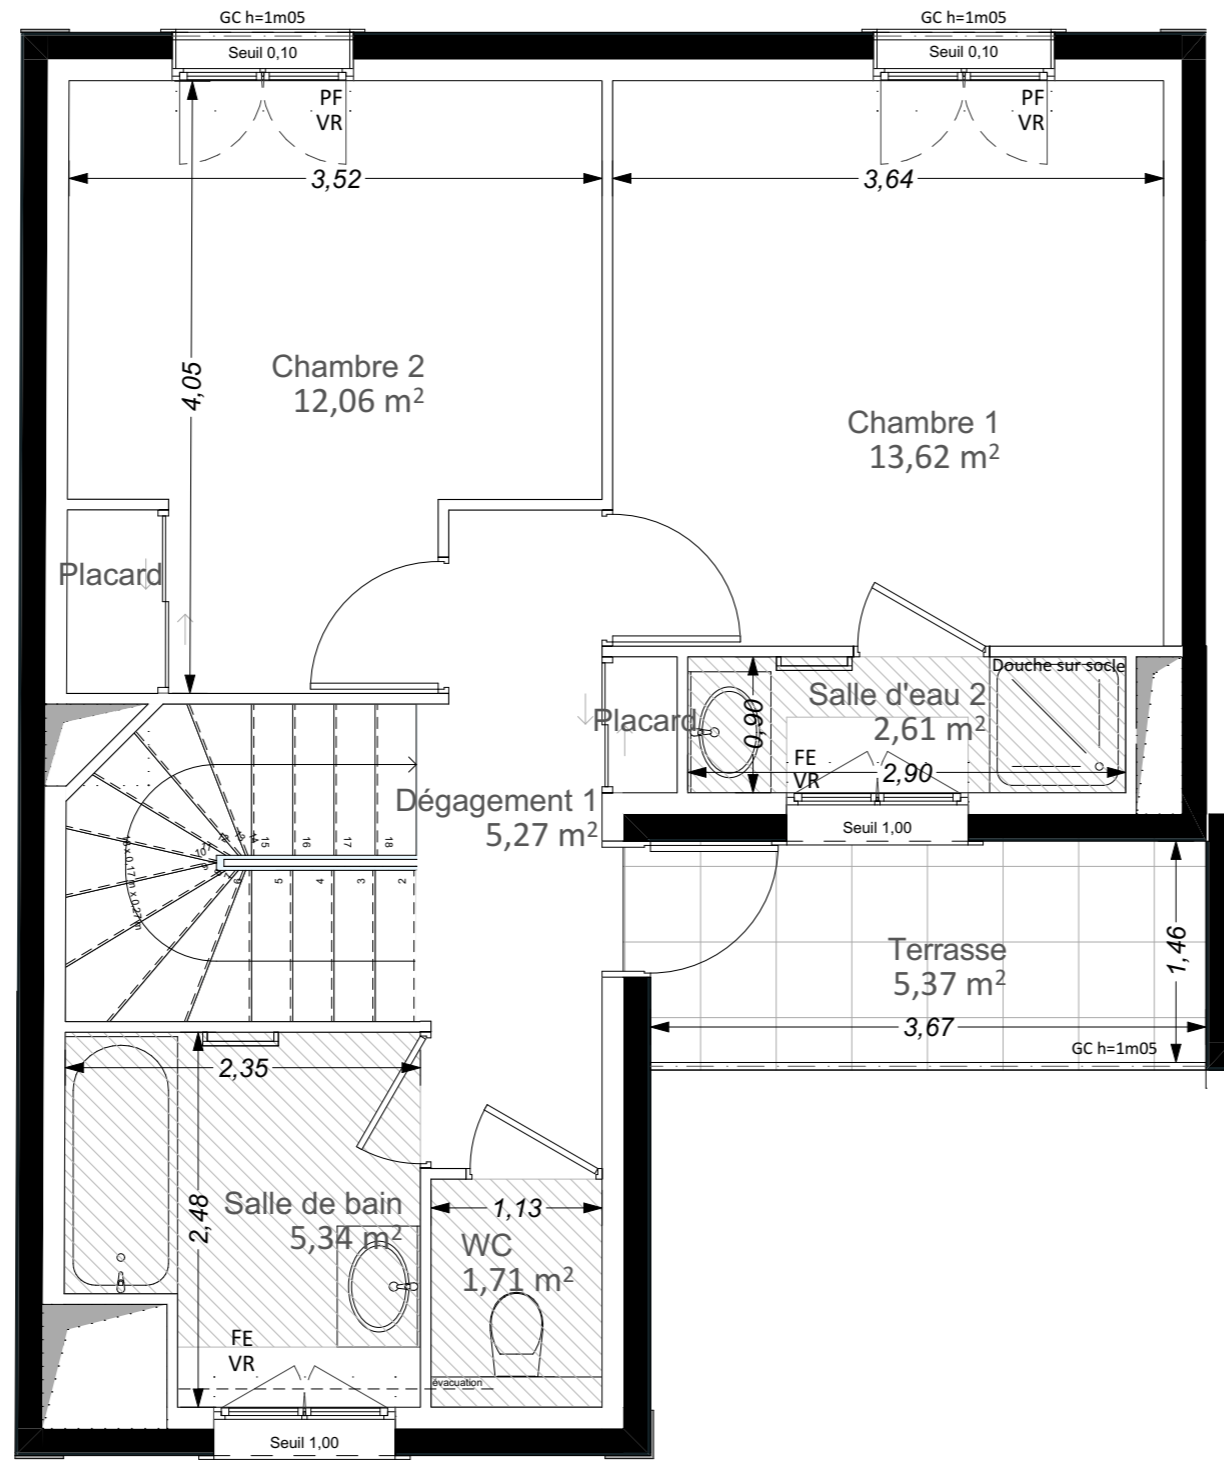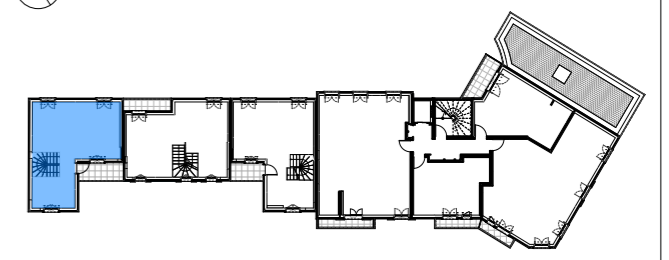

LEGENDE

VR	VOLET ROULANT
VB	VOLET BATTANT
ETEL	TABLEAU ELECTRIQUE
LL	LAVE LINGE
LV	LAVE VAISSELLE
R	REFRIGERATEUR
C	CUISSON
GC	GARDE CORPS
EP	EAUX PLUVIALES
PV	PARE VUE
PF	PORTE FENETRE
FE	FENETRE
	SOFFITE/FAUX PLAFOND AVEC SPOTS





NOTA : DES MODIFICATIONS SONT SUCCEPTIBLES D'ETRE APPORTEES EN FONCTION DES NECESSITES TECHNIQUES ET ADMINISTRATIVES POUR LES DIMENSIONS LIBRES ET EQUIPEMENTS. LES SURFACES SONT APPROXIMATIVES, LES RETOMBES, FAUX-PLAFONDS AINSI QUE L'EMPLACEMENT DES EQUIPEMENTS SONT DONNES A TITRE INDICATIF.


INDICE 1 ECHELLE 1:50 FORMAT IMPRESSION A3 06/11/2018

NOTA : PLAN DE PRÉ-COMMERCIALISATION

COUPE DE PRINCIPE
DES LOGEMENTS
SOUS COMBLES
(hors échelle)

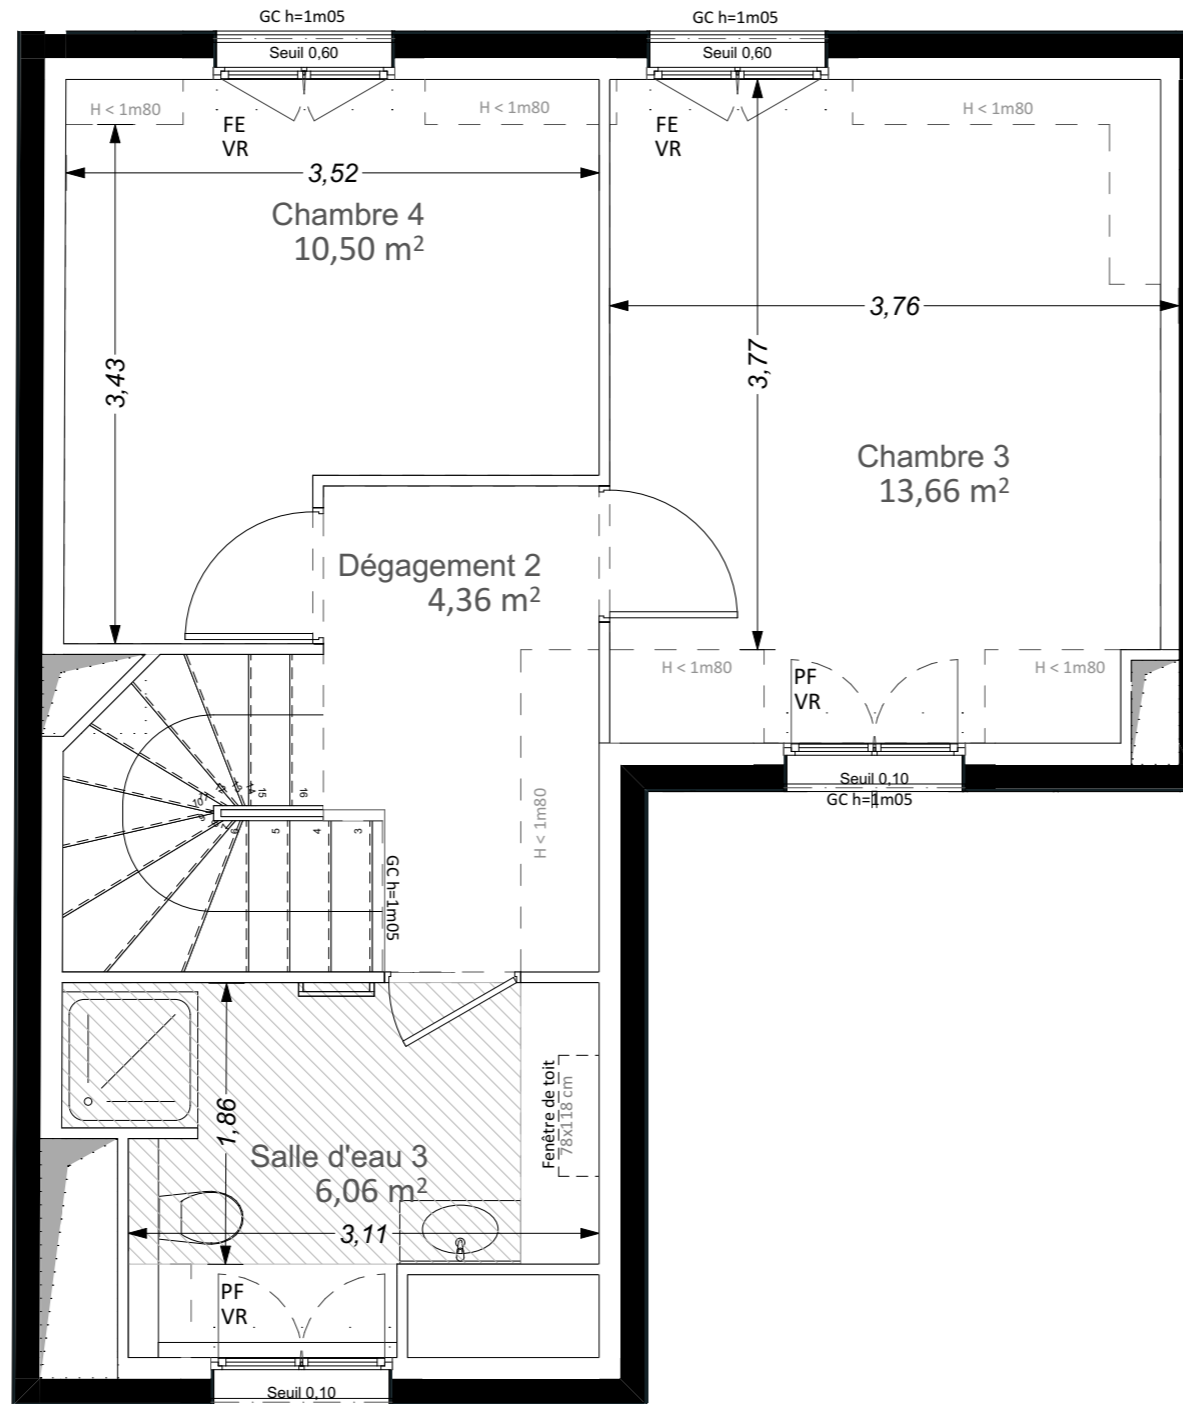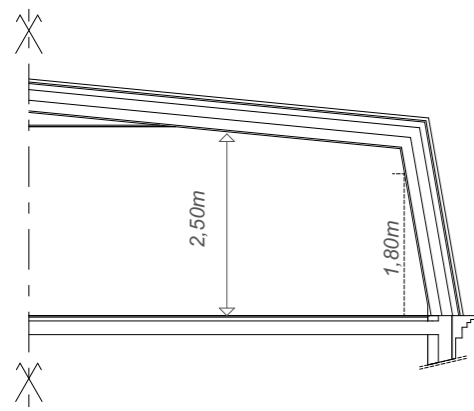

LEGENDE	
VR	VOLET ROULANT
VB	VOLET BATTANT
ETEL	TABLEAU ELECTRIQUE
LL	LAVE LINGE
LV	LAVE VAISSELLE
R	REFRIGERATEUR
C	CUISSON
GC	GARDE CORPS
EP	EAUX PLUVIALES
PV	PARE VUE
PF	PORTE FENETRE
FE	FENETRE
	SOFFITE/FAUX PLAFOND AVEC SPOTS

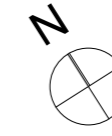

CONSTRUCTON DE 11 LOGEMENTS
4 Impasse de la Source 92380 GARCHES


BATIMENT	TYPE	ETAGE
MAISON 3	T5	R+1+C

TABLEAU DES SURFACES

Dégagement 2	4,36
Chambre 3	13,66
Chambre 4	10,50
Salle d'eau 3	6,06
SURFACE HABITABLE NIVEAU	34,58 m²
SURFACE HABITABLE TOTALE	122,49m²

SURFACE EXTERIEURE NIVEAU

SURFACE EXTÉRIEURE TOTALE 66,66 m²

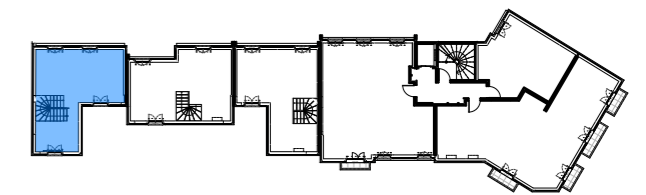

NOTA : DES MODIFICATIONS SONT SUCCEPTIBLES D'ETRE APPORTEES EN FONCTION DES NECESSITES TECHNIQUES ET ADMINISTRATIVES POUR LES DIMENSIONS LIBRES ET EQUIPEMENTS. LES SURFACES SONT APPROXIMATIVES, LES RETOMBES, FAUX-PLAFONDS AINSI QUE L'EMPLACEMENT DES EQUIPEMENTS SONT DONNES A TITRE INDICATIF.

INDICE 1 ECHELLE 1:50 FORMAT IMPRESSION A3 06/11/2018

NOTA : PLAN DE PRÉ-COMMERCIALISATION