


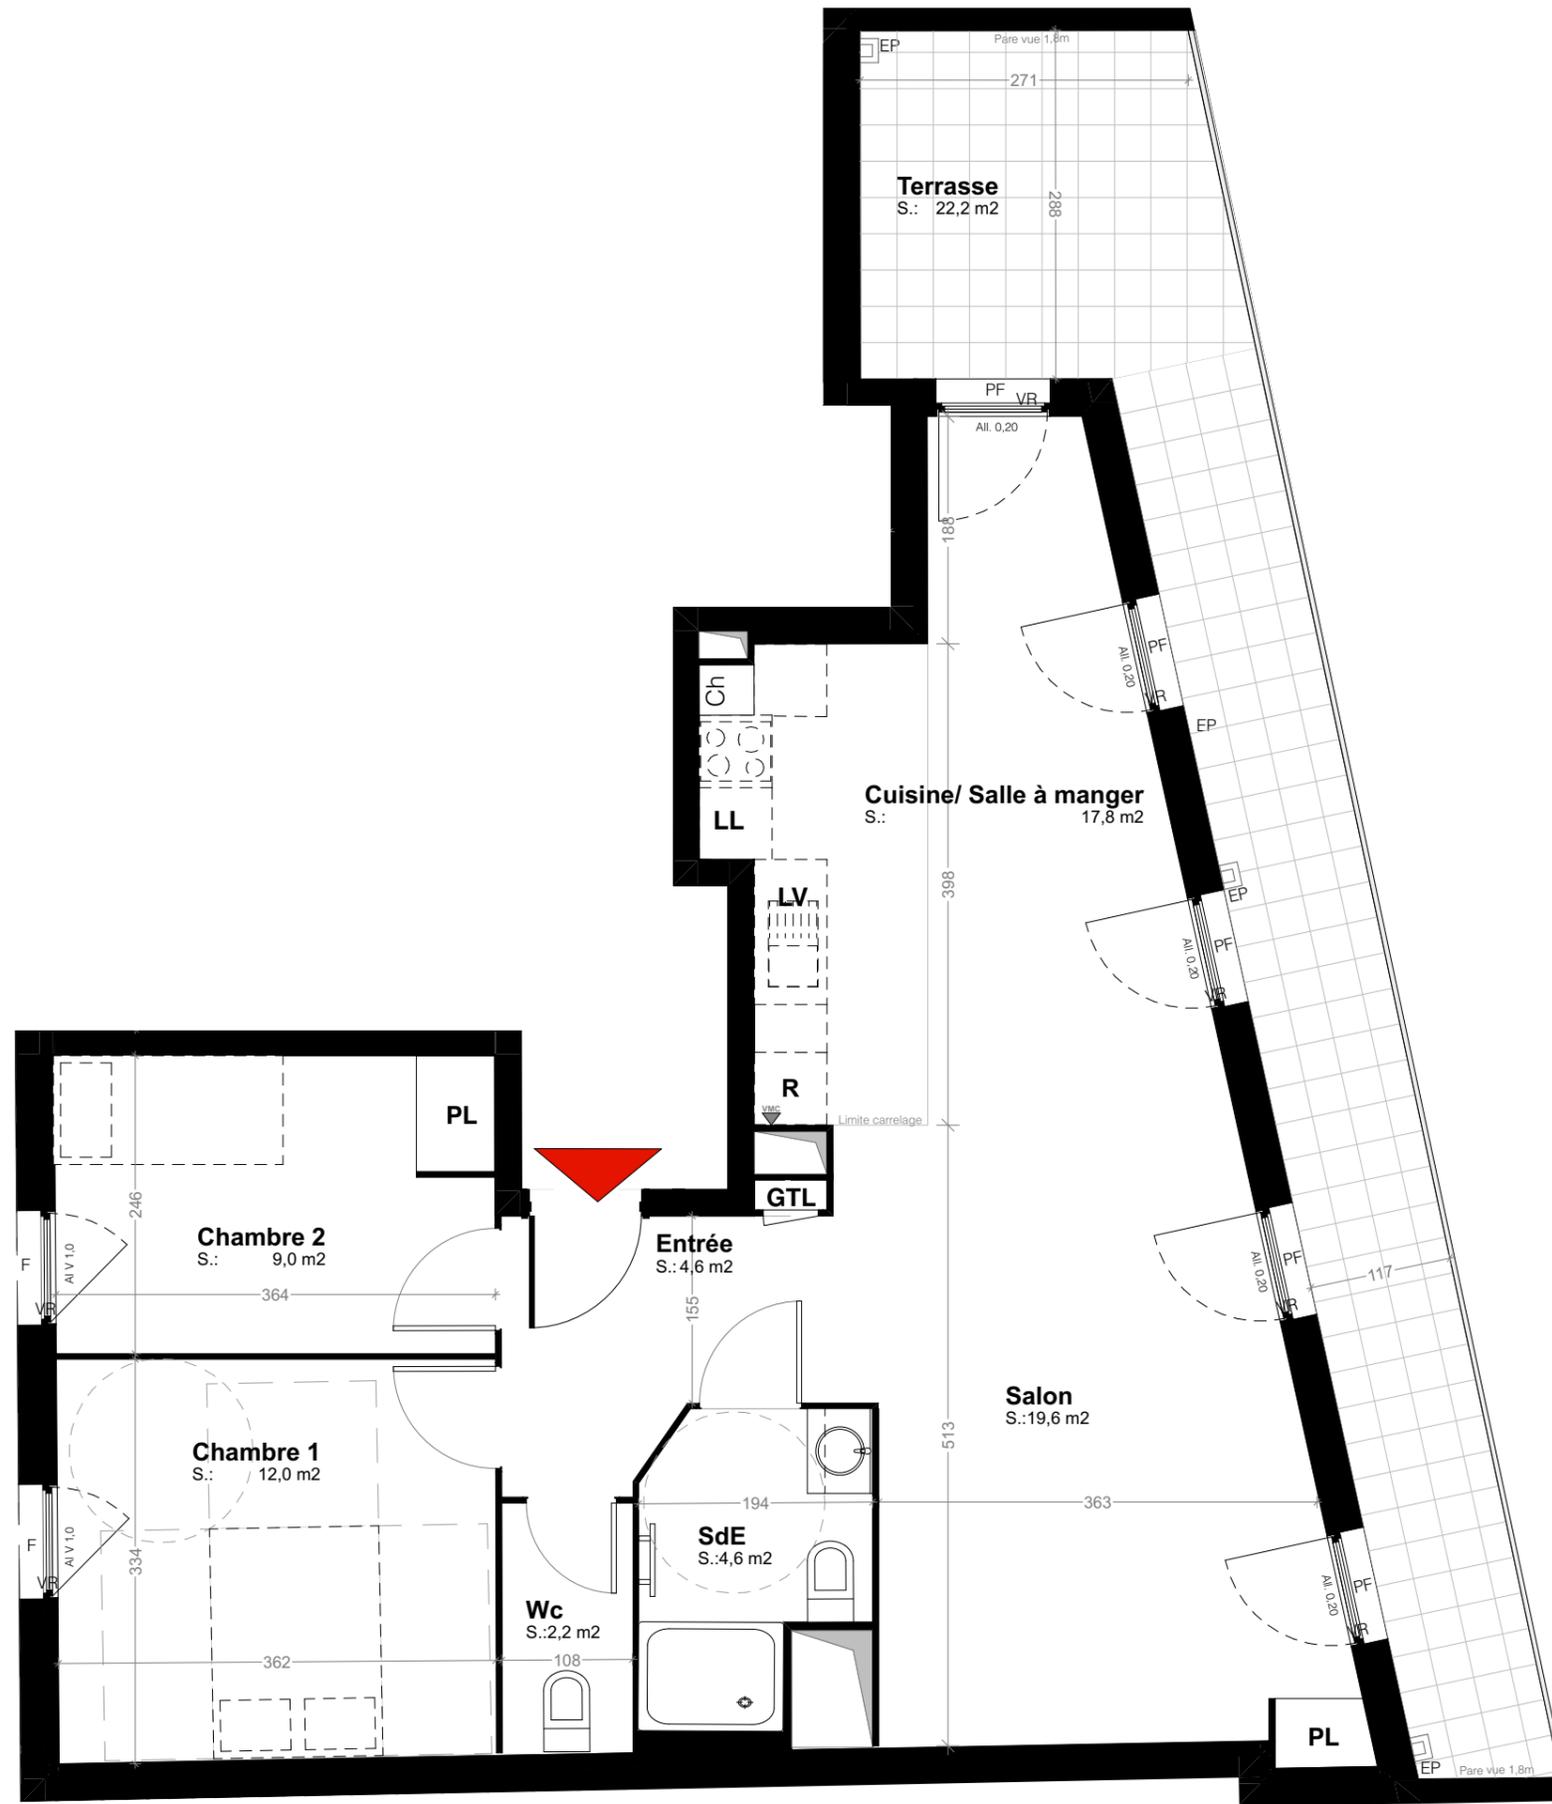

LEGENDE

- F Fenêtre
- PF Porte-fenêtre
- VR Volet roulant
- OB Oscillo battant
- Al Hauteur d'allège
- Al V Hauteur d'allège vitrée
- GTL Tableau électrique
- PL Placard
- Ch Chaudière
- LV Lave-vaisselle
- LL Lave-linge
- R Réfrigérateur
- Soffite / Faux plafond
- Gaine technique
- Entrée

N.B.: Les équipements de la cuisine en pointillé ne sont pas fournis, réalisés ou contractuels




64 avenue Gallieni 93130 Noisy-le-sec

**CONSTRUCTION
D'UN IMMEUBLE DE 14 LOGEMENTS**

ETAGE	APP	TYPE
R+5	T3 501 B	T3

TABLEAU DES SURFACES (m²)

Salon	19,6
Cuisine/ Salle à ...	17,8
Chambre 1	12,1
Chambre 2	9,0
Entrée	4,6
SdE	4,6
Wc	2,2
SURFACE HABITABLE TOTALE	69,9 m²
TERRASSE	22,2 m²
SURFACE EXTERIEURE TOTALE	22,2 m²

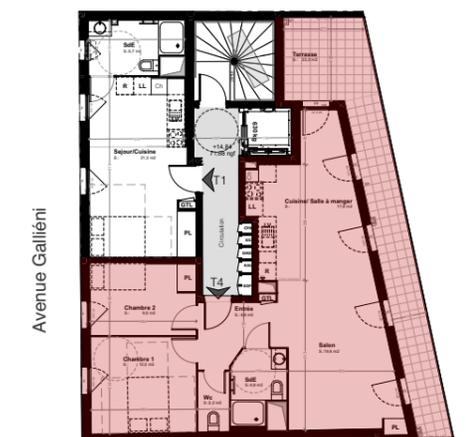

LES COTES ET LES SURFACES SONT DONNEES SOUS RESERVES DES IMPERATIFS DE CONSTRUCTION ET DES TOLERANCES D'EXECUTION. CE PLAN PEUT SUBIR DES MODIFICATIONS DUES A DES IMPERATIFS TECHNIQUES