


CONSTRUCTION DE 38 LOGEMENTS

| BAT | APP | TYPE | ETAGE |
|-----|-----|------|-------|
| A | A14 | T2 | R+1 |



TABLEAU DE SURFACES

| | |
|----------------------------------|----------------------------|
| ENTREE | 6.87 m ² |
| SEJOUR/ENTREE/CUISINE | 19.01 m ² |
| CHAMBRE | 14.29 m ² |
| SALLE D'EAU-WC | 6.17 m ² |
| DGT | |
| SURFACE TOTALE HABITABLE | 46.34 m² |
| TERRASSE | 4.57 m ² |
| SURFACE EXTERIEURE TOTALE | 4.57 m² |

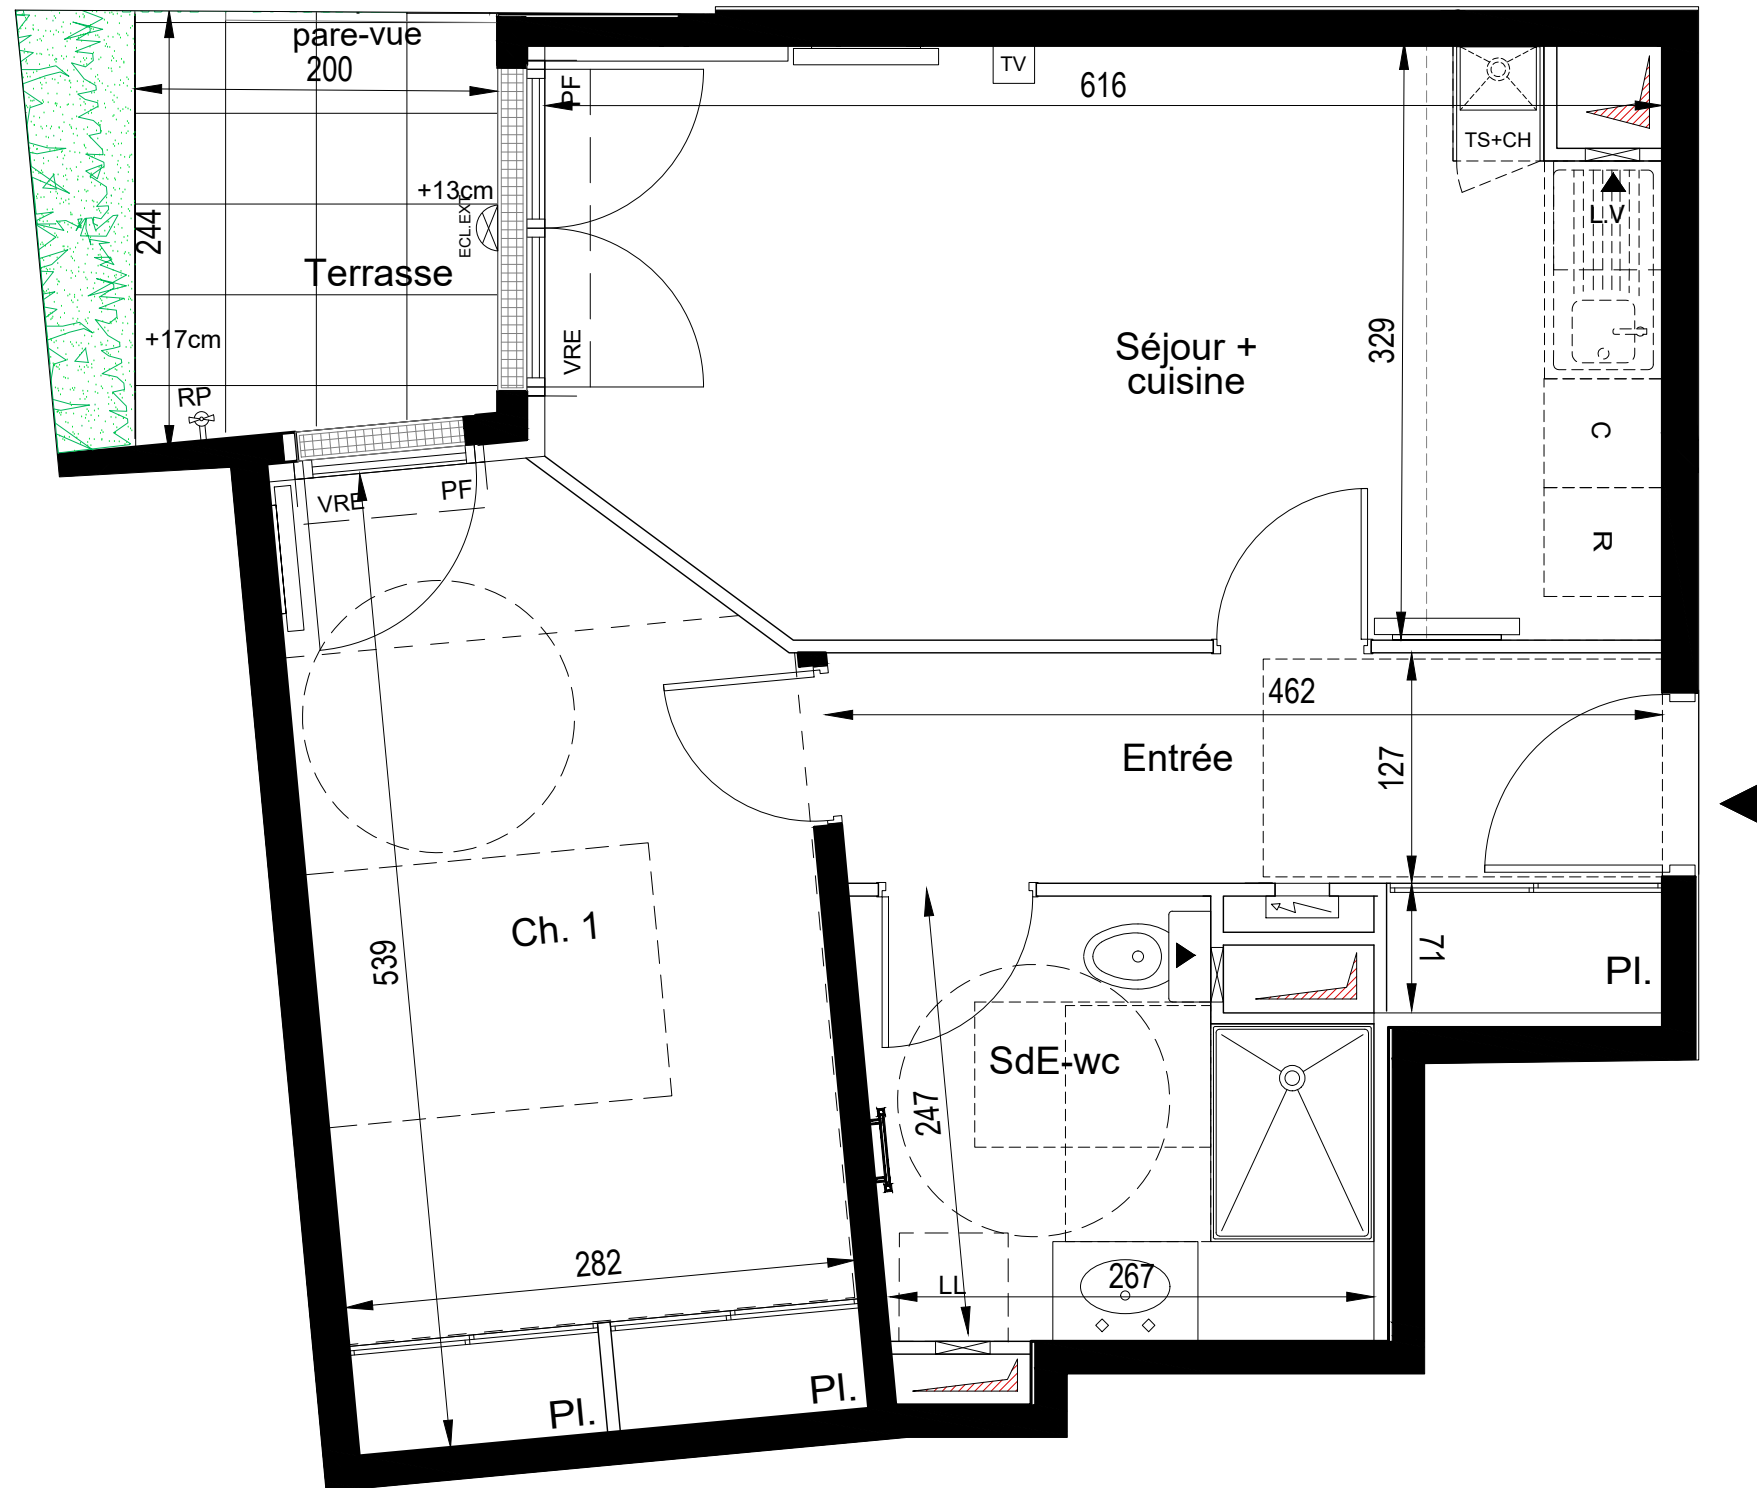

LÉGENDE

| | | | |
|-----|--------------------------|----|---------------------|
| F | FENETRE | C | CUISSON |
| PF | PORTE FENETRE | R | REFRIGERATEUR |
| VRE | VOLET ROULANT ELECTRIQUE | LV | LAVE VAISSELLE |
| | TABLEAU ELECTRIQUE | LL | LAVE LINGE |
| | SECHE SERVIETTE | K | KITCHENETTE |
| | RADIATEUR | TS | TRI SELCTIF |
| GC | GARDE-CORPS | CH | CHAUDIERE |
| HSP | HAUTEUR SOUS PLAFOND | | SOFFITE |
| TV | PRISE TV | | PAILLASSE |
| | ROBINET DE PUISAGE | | ECLAIRAGE EXTERIEUR |

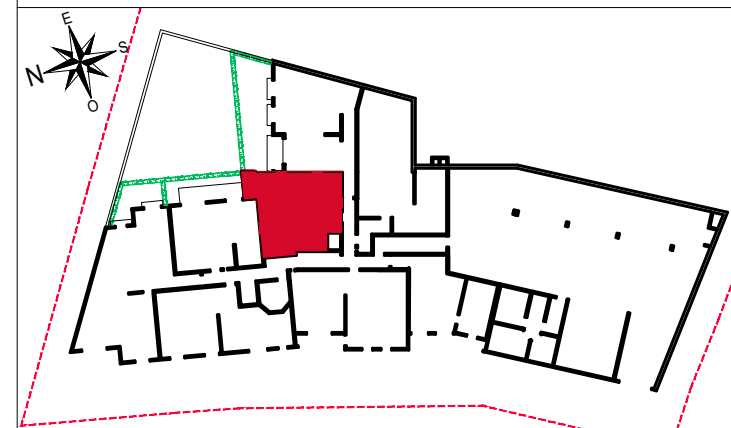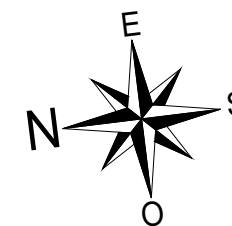

Avenue du Général Leclerc

NOTA: DES MODIFICATIONS SONT SUSCEPTIBLES D'ETRE APPORTEES EN FONCTION DES NECESSITES TECHNIQUES ET ADMINISTRATIVES POUR LES DIMENSIONS LIBRES ET EQUIPEMENTS; LES SURFACES SONT APPROXIMATIVES, LES RETOMBES DE FAUX-PLAFOND AINSI QUE L'EMPLACEMENT DES EQUIPEMENTS SONT DONNES A TITRE INDICATIF.