


CONSTRUCTION DE 38 LOGEMENTS

BAT	APP	TYPE	ETAGE
A	A37	T4	R+3

TABLEAU DE SURFACES



ENTREE	5,86 m ²
SEJOUR-CUISINE	30,93 m ²
CHAMBRE	13,24 m ²
CHAMBRE2	9,62 m ²
CHAMBRE3	11,66 m ²
SALLE DE BAIN	5,45 m ²
SALLE D'EAU	2,17 m ²
DEGAGEMENT	5,55 m ²
WC	2,26 m ²
SURFACE TOTALE HABITABLE	86,74 m²
BALCON	5,80 m ²
SURFACE EXTERIEURE TOTALE	5,80 m²

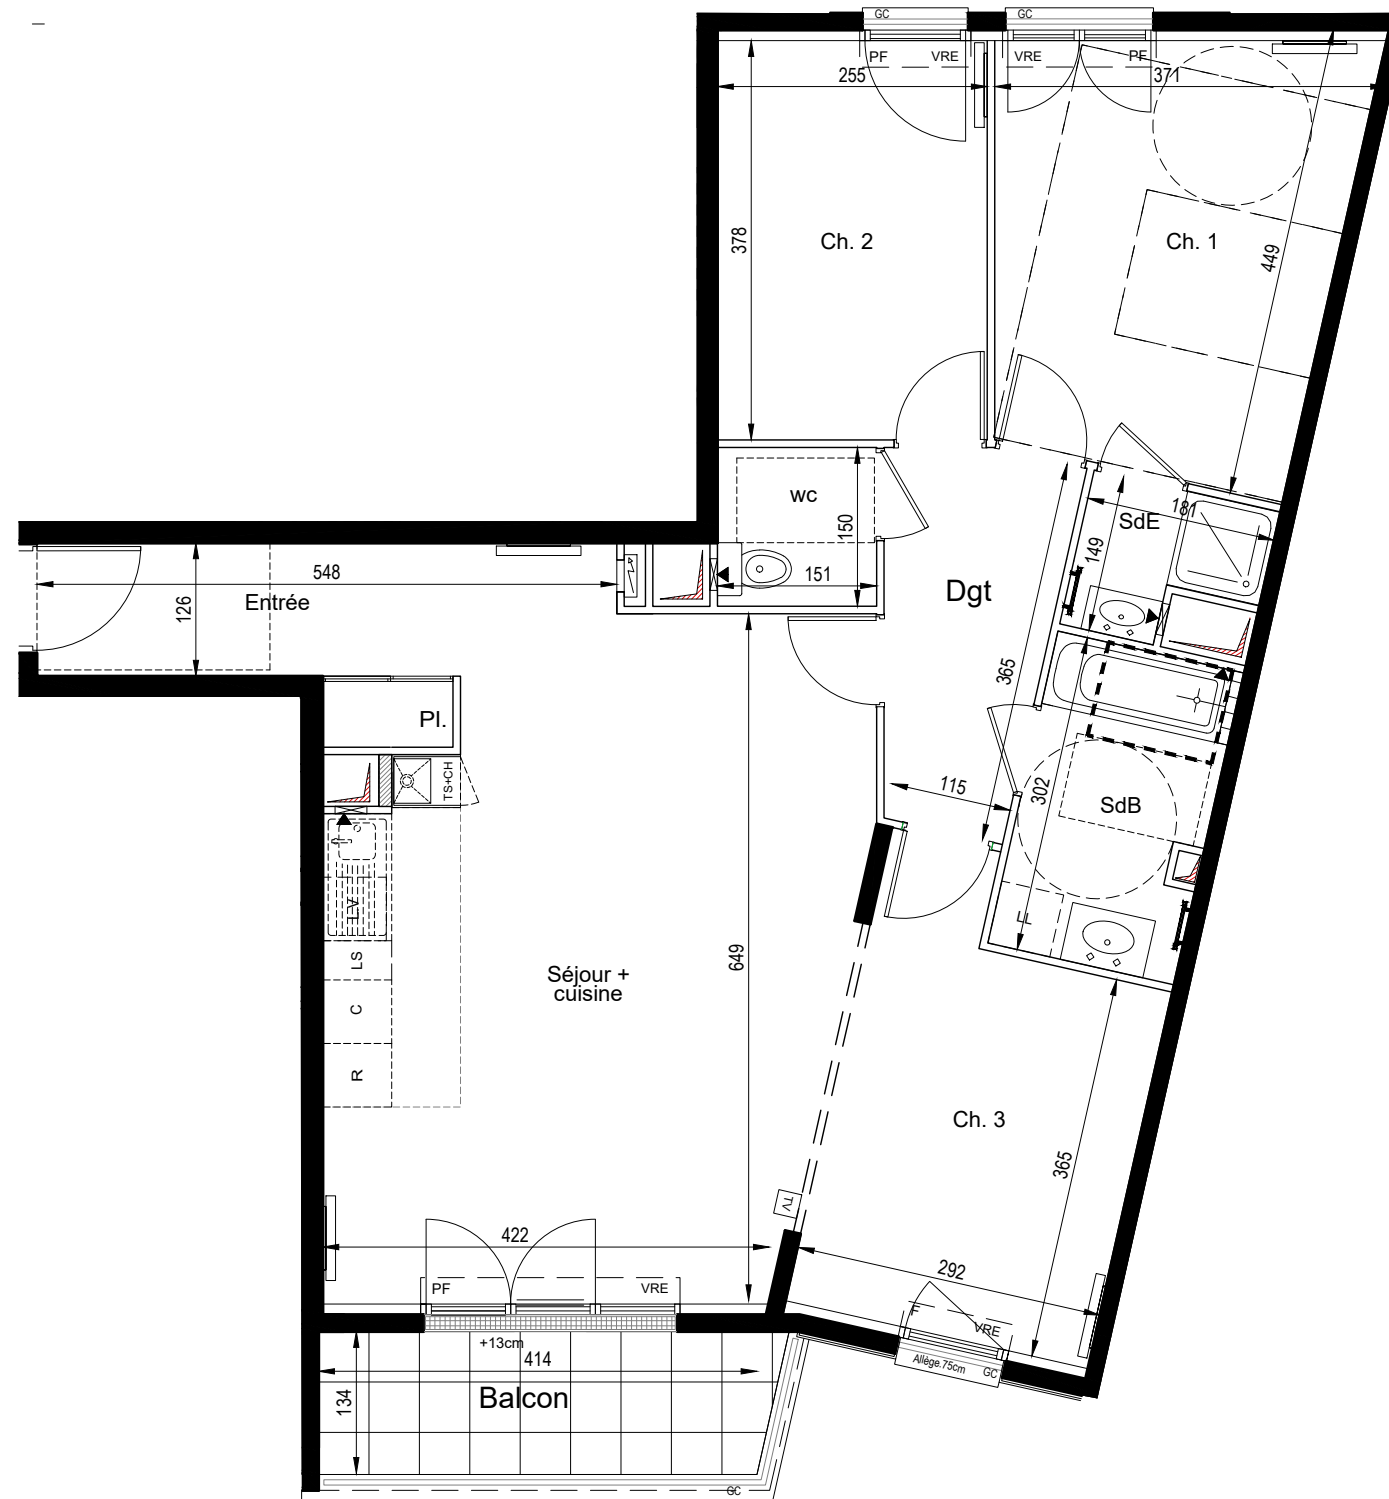

LÉGENDE

F	FENETRE	C	CUISSON
PF	PORTE FENETRE	R	REFRIGERATEUR
VRE	VOLET ROULANT ELECTRIQUE	LV	LAVE VAISSELLE
	TABLEAU ELECTRIQUE	LL	LAVE LINGE
	SECHE SERVIETTE	K	KITCHENETTE
	RADIATEUR	TS	TRI SELCTIF
GC	GARDE-CORPS	CH	CHAUDIERE
HSP	HAUTEUR SOUS PLAFOND		SOFFITE
TV	PRISE TV		PAILLASSE
	ROBINET DE PUISAGE		ECLAIRAGE EXTERIEUR

0 1 2 3m

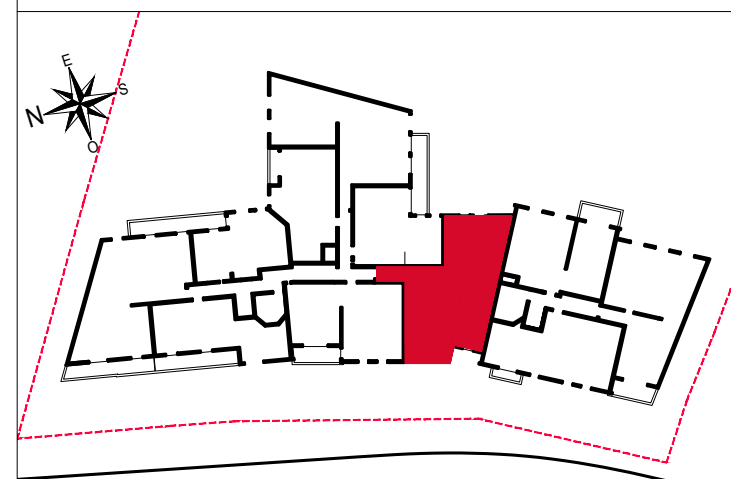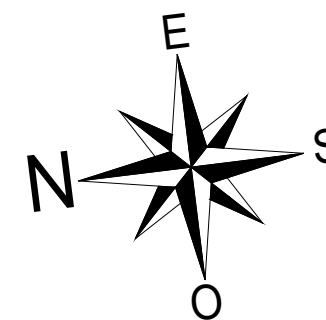

Avenue du Général Leclerc

NOTA: DES MODIFICATIONS SONT SUSCEPTIBLES D'ETRE APPORTEES EN FONCTION DES NECESSITES TECHNIQUES ET ADMINISTRATIVES POUR LES DIMENSIONS LIBRES ET EQUIPEMENTS; LES SURFACES SONT APPROXIMATIVES, LES RETOMBES DE FAUX-PLAFOND AINSI QUE L'EMPLACEMENT DES EQUIPEMENTS SONT DONNES A TITRE INDICATIF.