


CONSTRUCTION DE 38 LOGEMENTS

BAT	APP	TYPE	ETAGE
B	B43	ST/T2	R+4



TABLEAU DE SURFACES

ENTREE	4.75 m ²
SEJOUR-CUISINE	20.56 m ²
BUREAU	7.58 m ²
SALLE D'EAU-WC	6.60 m ²
RANGEMENT	1.17 m ²
SURFACE TOTALE HABITABLE	40.66 m²
TERRASSE	2.86 m ²
SURFACE EXTERIEURE TOTALE	2.86 m²

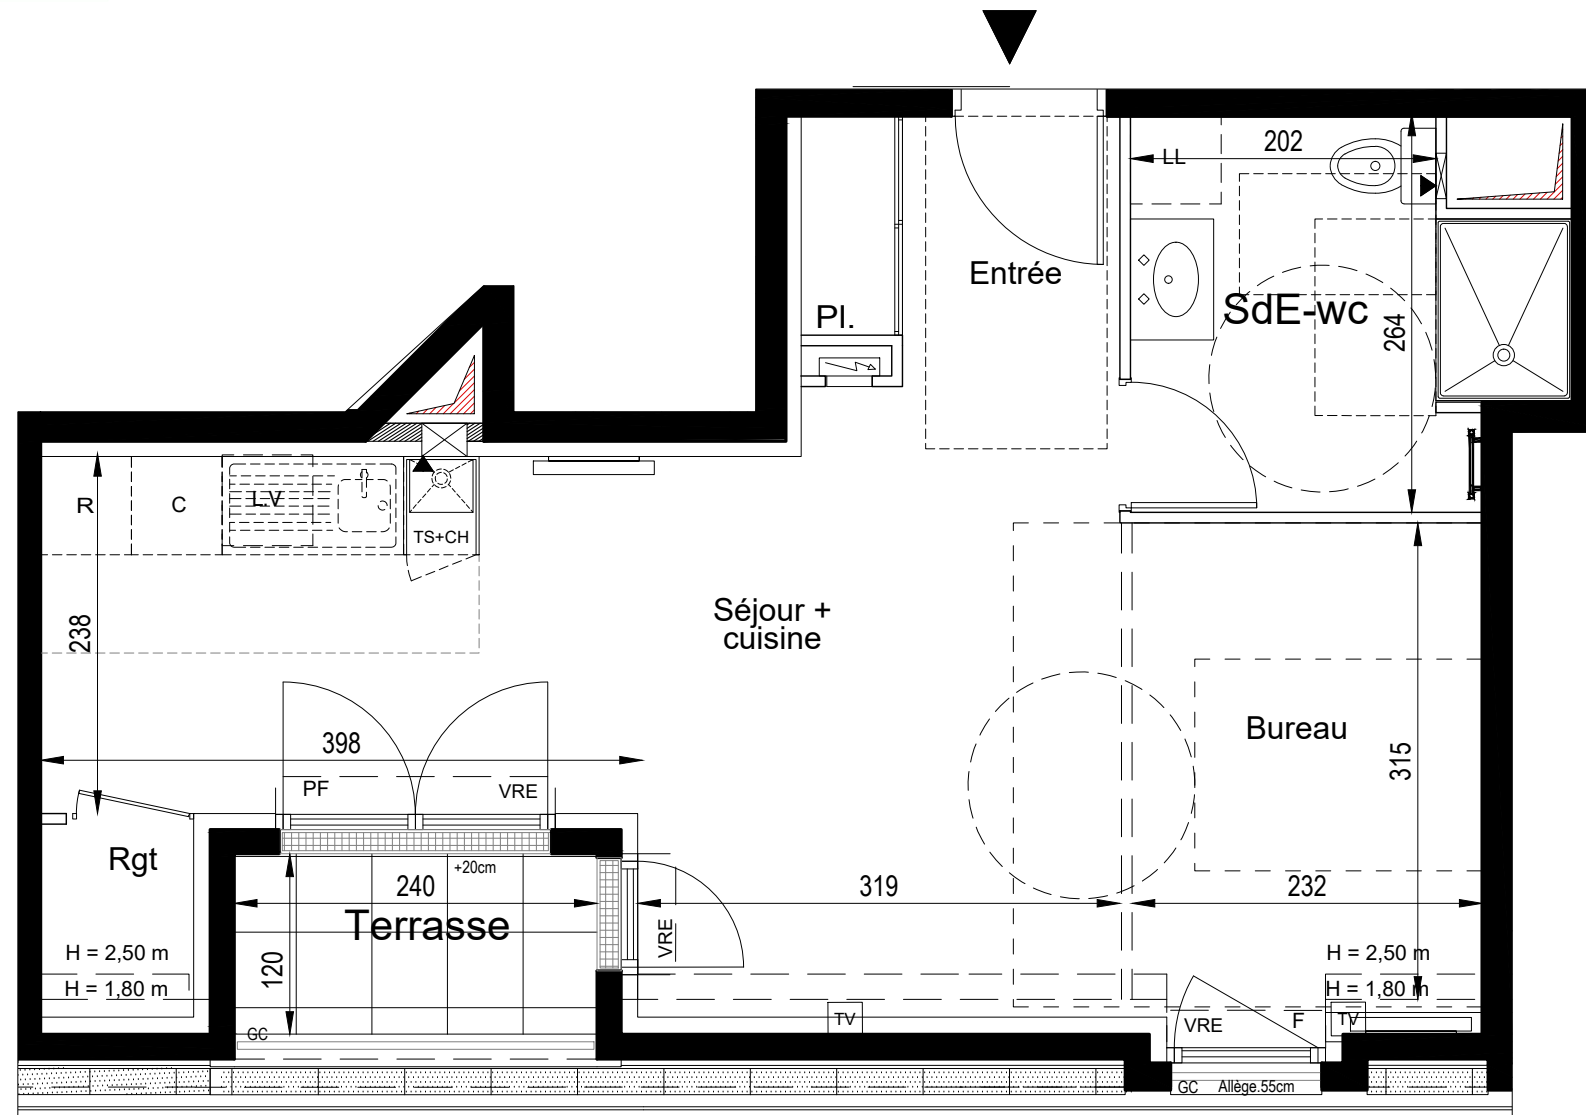

LÉGENDE

F	FENETRE	C	CUISSON
PF	PORTE FENETRE	R	REFRIGERATEUR
VRE	VOLET ROULANT ELECTRIQUE	LV	LAVE VAISSELLE
	TABLEAU ELECTRIQUE	LL	LAVE LINGE
	SECHE SERVIETTE	K	KITCHENETTE
	RADIATEUR	TS	TRI SELCTIF
GC	GARDE-CORPS	CH	CHAUDIERE
HSP	HAUTEUR SOUS PLAFOND		SOFFITE
TV	PRISE TV		PAILLASSE
	ROBINET DE PUISAGE		ECLAIRAGE EXTERIEUR

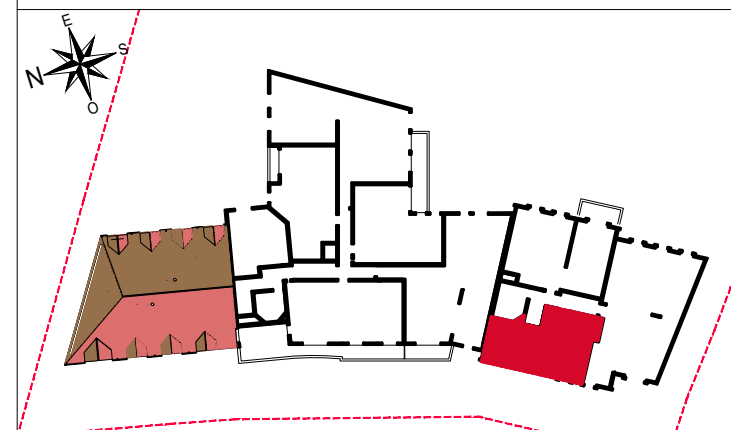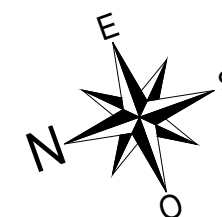

Avenue du Général Leclerc

NOTA: DES MODIFICATIONS SONT SUSCEPTIBLES D'ETRE APPORTEES EN FONCTION DES NECESSITES TECHNIQUES ET ADMINISTRATIVES POUR LES DIMENSIONS LIBRES ET EQUIPEMENTS; LES SURFACES SONT APPROXIMATIVES, LES RETOMBES DE FAUX-PLAFOND AINSI QUE L'EMPLACEMENT DES EQUIPEMENTS SONT DONNES A TITRE INDICATIF.