



CONSTRUCTION DE 38 LOGEMENTS


BAT	APP	TYPE	ETAGE
A	A16	T2	R+1

TABLEAU DE SURFACES


ENTREE	5,10 m ²
SEJOUR / CUISINE	24,65 m ²
CHAMBRE	9,28 m ²
SALLE D'EAU	4,30 m ²
WC	2,63 m ²
SURFACE TOTALE HABITABLE	45,96 m²
TERRASSE	8,57 m ²
SURFACE EXTERIEURE TOTALE	8,57 m²

LÉGENDE

F	FENETRE	C	CUISSON
PF	PORTE FENETRE	R	REFRIGERATEUR
VRE	VOLET ROULANT ELECTRIQUE	LV	LAVE VAISSELLE
	TABEAU ELECTRIQUE	LL	LAVE LINGE
	SECHE SERVIETTE	K	KITCHENETTE
	RADIATEUR	TS	TRI SELECTIF
GC	GARDE-CORPS	CH	CHAUDIERE
HSP	HAUTEUR SOUS PLAFOND		SOFFITE
TV	PRISE TV		PAILLASSE
	ROBINET DE PUISAGE		ECLAIRAGE EXTERIEUR

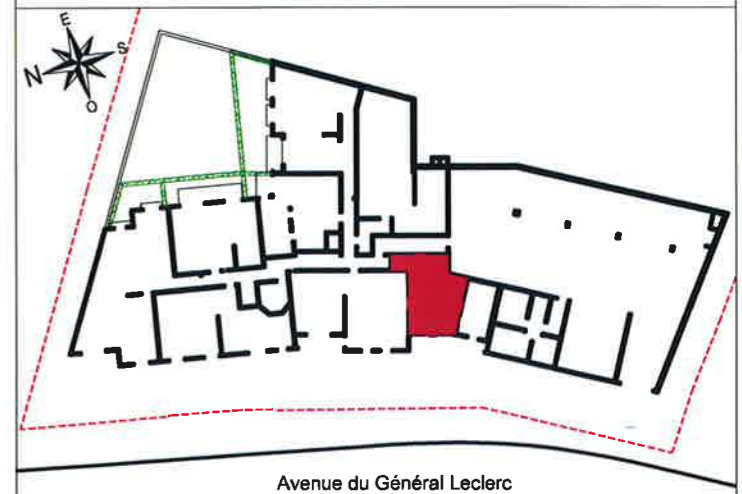

NOTA: DES MODIFICATIONS SONT SUSCEPTIBLES D'ETRE APPORTEES EN FONCTION DES NECESSITES TECHNIQUES ET ADMINISTRATIVES POUR LES DIMENSIONS LIBRES ET EQUIPEMENTS; LES SURFACES SONT APPROXIMATIVES, LES RETOMBES DE FAUX-PLAFOND AINSI QUE L'EMPLACEMENT DES EQUIPEMENTS SONT DONNES A TITRE INDICATIF.

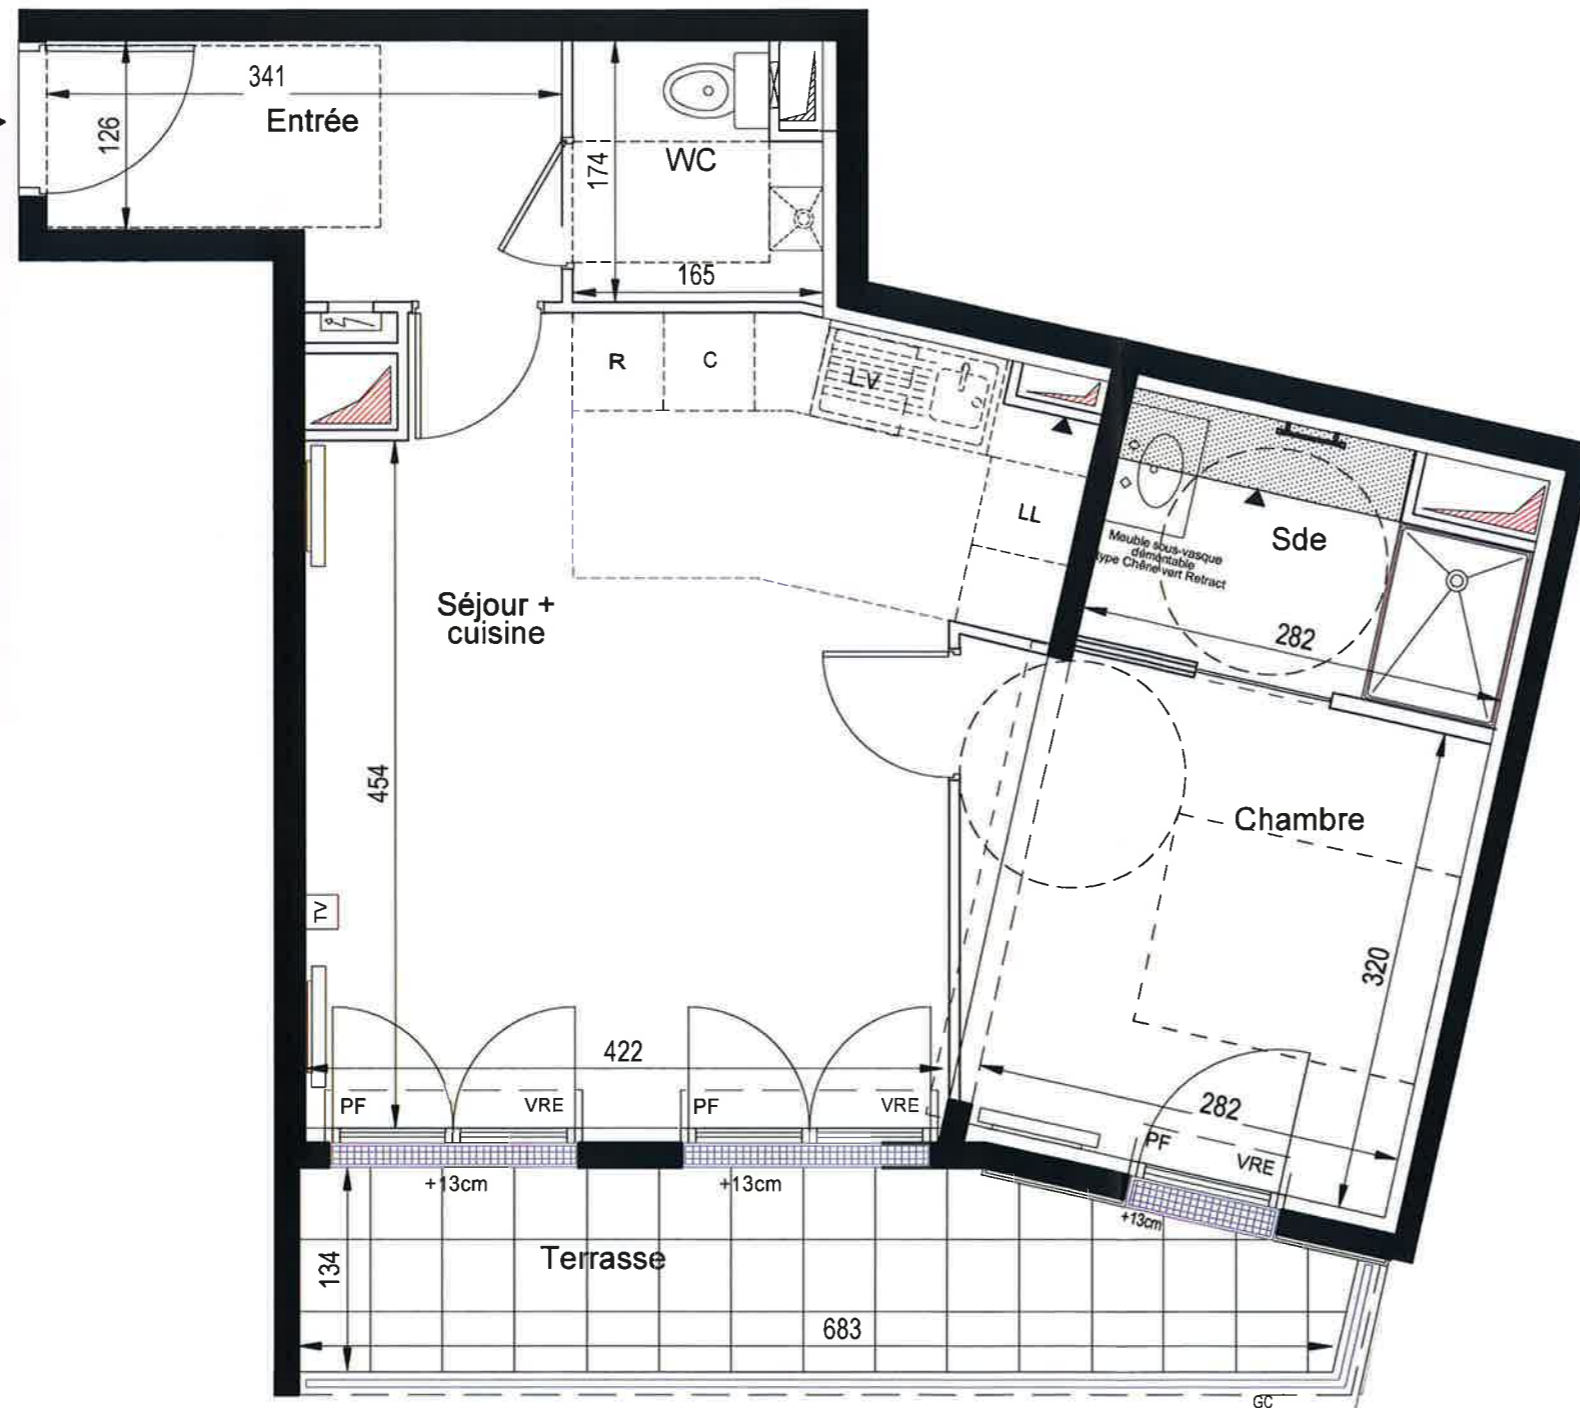

LÉGENDE

F	FENETRE	C	CUISSON
PF	PORTE FENETRE	R	REFRIGERATEUR
VRE	VOLET ROULANT ELECTRIQUE	LV	LAVE VAISSELLE
	TABLEAU ELECTRIQUE	LL	LAVE LINGE
	SECHE SERVIETTE	K	KITCHENETTE
	RADIATEUR	TS	TRI SELCTIF
GC	GARDE-CORPS	CH	CHAUDIERE
HSP	HAUTEUR SOUS PLAFOND		SOFFITE
TV	PRISE TV		PAILLASSE
	ROBINET DE PUISAGE		ECLAIRAGE EXTERIEUR




CONSTRUCTION DE 38 LOGEMENTS

BAT	APP	TYPE	ETAGE
A	A16 PMR	T2	R+1

TABLEAU DE SURFACES

ENTREE	5,10 m ²
SEJOUR / CUISINE	23,64 m ²
CHAMBRE	10,28 m ²
SALLE D'EAU	4,30 m ²
WC	2,63 m ²
SURFACE TOTALE HABITABLE	45,95 m²
TERRASSE	8,57 m ²
SURFACE EXTERIEURE TOTALE	8,57 m²

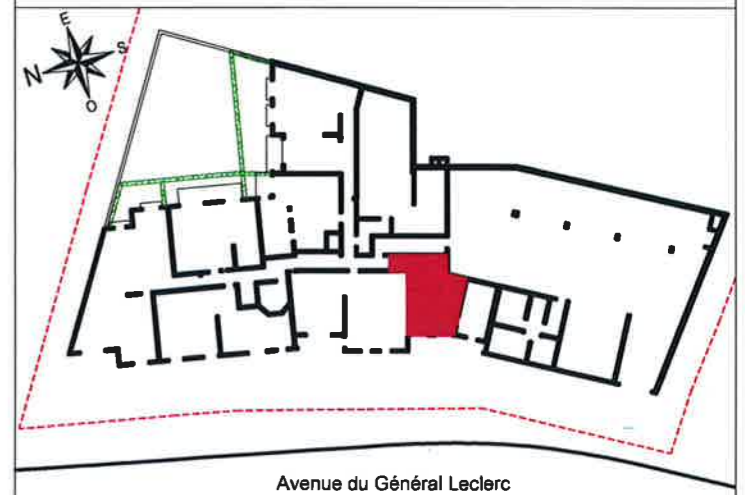

NOTA: DES MODIFICATIONS SONT SUSCEPTIBLES D'ETRE APPORTEES EN FONCTION DES NECESSITES TECHNIQUES ET ADMINISTRATIVES POUR LES DIMENSIONS LIBRES ET EQUIPEMENTS; LES SURFACES SONT APPROXIMATIVES, LES RETOMBES DE FAUX-PLAFOND AINSI QUE L'EMPLACEMENT DES EQUIPEMENTS SONT DONNES A TITRE INDICATIF.