

BAT.	APP.	TYPE	ETAGE
A	A401	4P	4



TABLEAU DES SURFACES

Séjour / Cuisine	23.46 m ²
Entrée	3.91 m ²
Chambre 1	11.35 m ²
Chambre 2	9.25 m ²
Chambre 3	13.13 m ²
Dgt	4.77 m ²
SdB	4.79 m ²
SdE	3.96 m ²
WC	2.02 m ²

SURFACE HABITABLE TOTALE 76.64 m²

Terrasse 23.38 m²

SURFACE ANNEXE TOTALE 23.38 m²

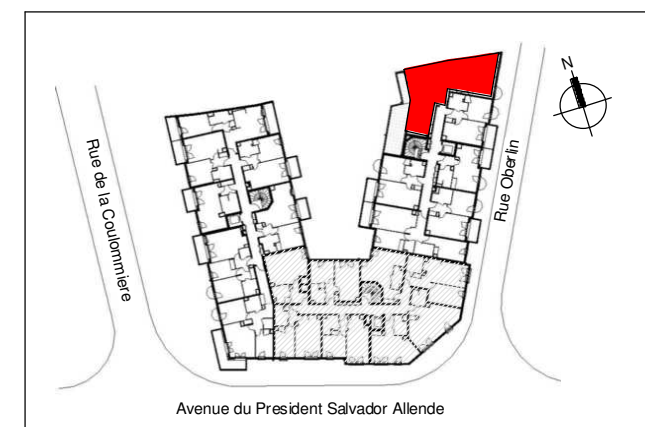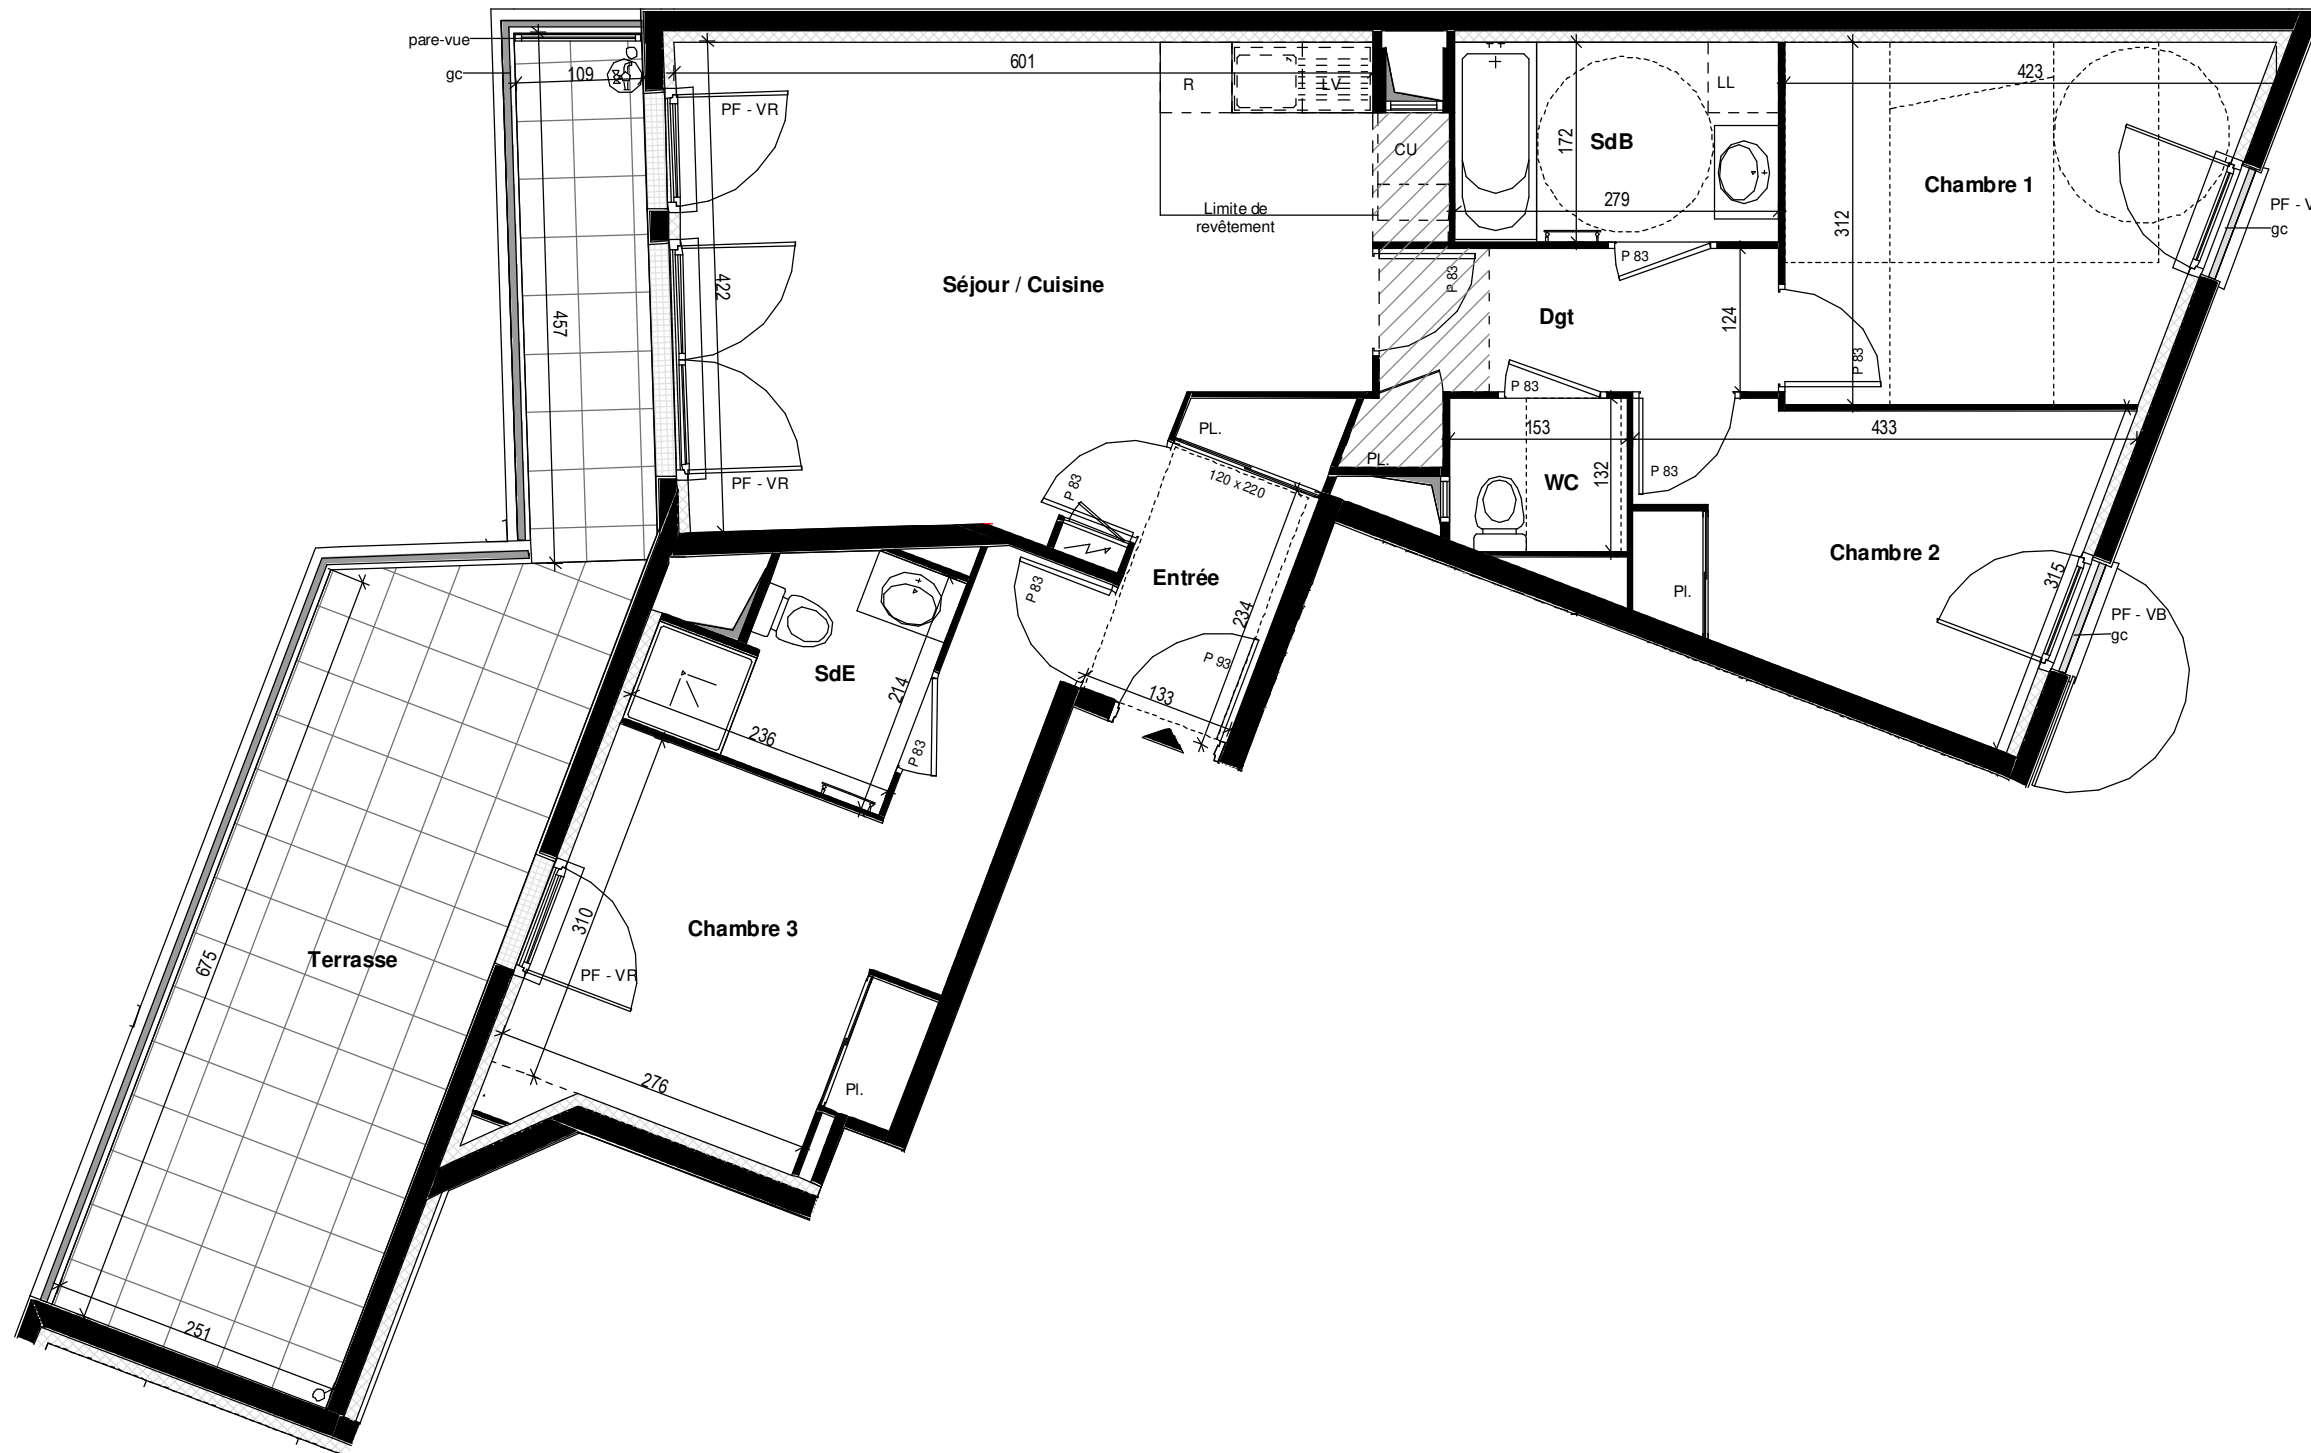

Légende :

PF Porte-Fenêtre	FSF Fenêtre à soufflet	F-OB Fenêtre oscillo-battante
ALL Allège	CU Cuisson	PL Placard
F Fenêtre	R Réfrigérateur	Tableau électrique
VR Volet roulant	LL Lave-linge	Sèche serviettes
VB Volet battant	LV Lave-vaisselle	Soffite/Faux Plafond

NOTA : Des modifications sont susceptibles d'être apportées à ce plan en fonction des nécessités techniques et administratives pour les dimensions libres et équipements. Les surfaces indiquées sont approximatives. Les retombées, les faux plafonds, ainsi que l'emplacement des équipements sont donnés à titre indicatif. Les équipements de la cuisine en pointillés ne sont pas fournis, réalisés ou contractuels.

