


Plan modifié suite à Travaux Modificatifs Acquéreur.
Dérogation PMR à annexer à l'acte authentique.

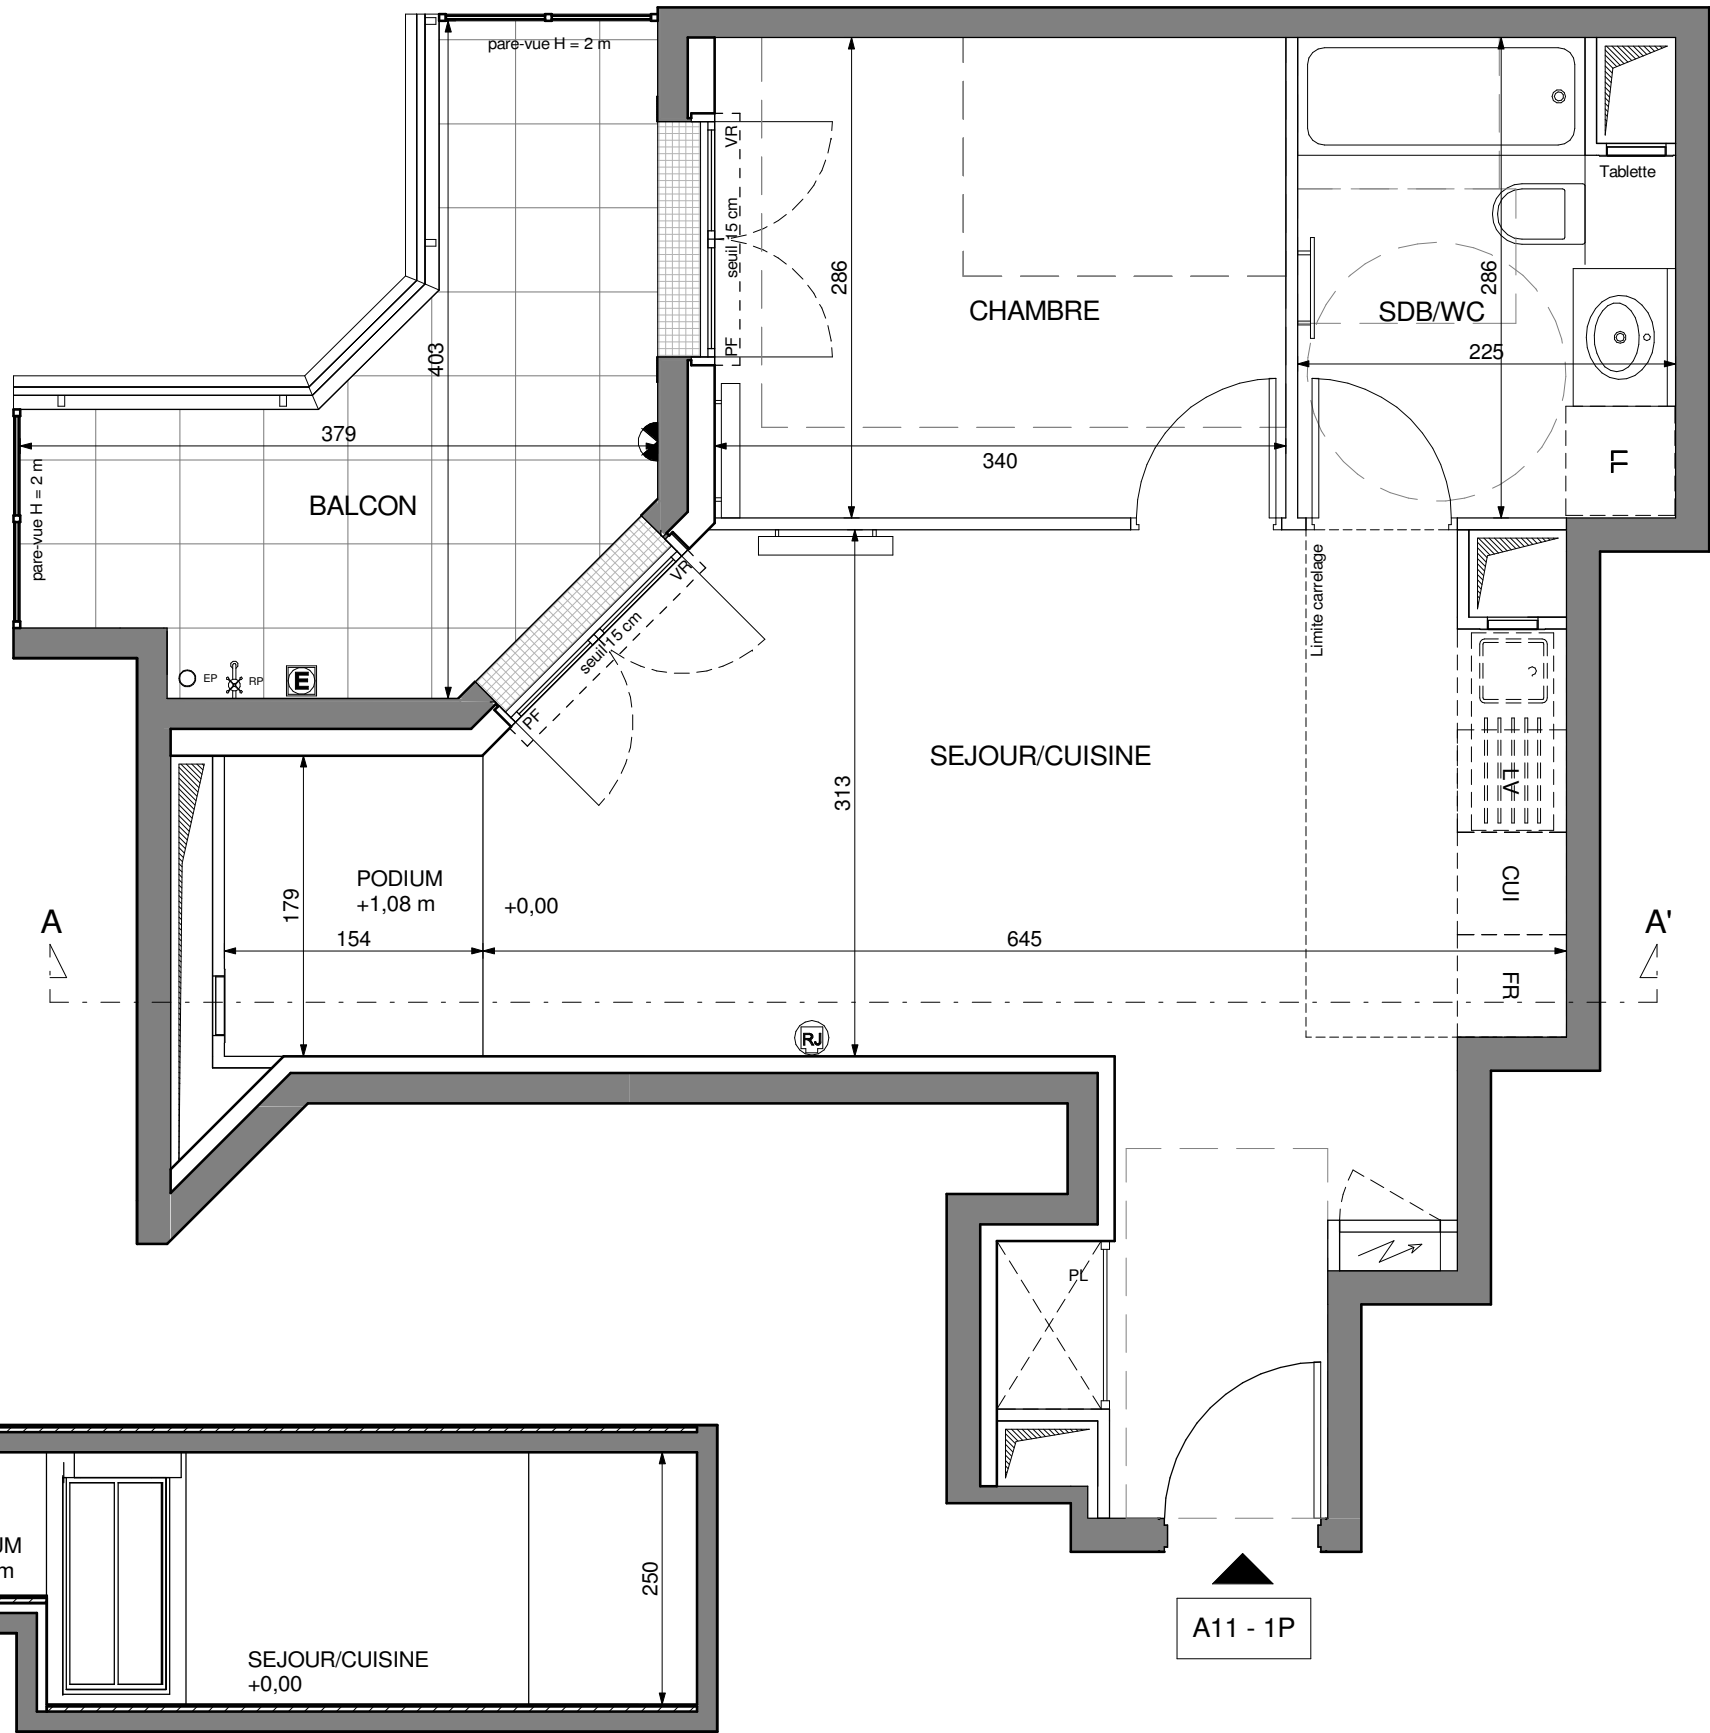


Coupe AA'



ANGLE D'OR

2 à 6, boulevard Voltaire / 26, rue Saint-Hilaire
94100 SAINT MAUR DES FOSSES

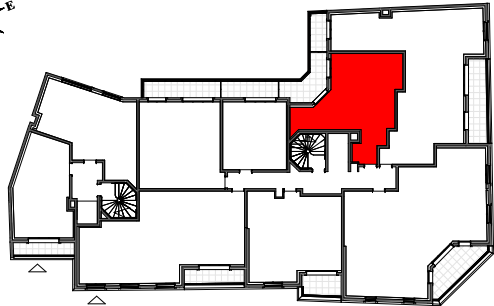

Rue Saint-Hilaire

Boulevard Voltaire

LOT A11 2P 1ER ETAGE

SURFACES HABITABLES

SEJOUR/CUISINE	23,81 m ²
COIN NUIT	9,75 m ²
SDB/WC	6,05 m ²

TOTAL habitable 39,61 m²

BALCON 8,72 m²

TOTAL surfaces annexes 8,72 m²

LEGENDE

F	FENETRE	C	CUISSON
PF	PORTE-FENETRE	R	REFRIGERATEUR
VR	VOLET ROULANT	LV	LAVE-VAISSELLE
—	SECHE SERVIETTE	LL	LAVE-LINGE
—	RADIATEUR	RP	ROBINET DE PUISAGE
—	TABLEAU ELECTRIQUE	EP	DESCENTE EAU PLUVIALE
—	PRISE RJ45	—	APPLIQUE EXTERIEURE
—	PRISE ETANCHE	—	SOFFITE / FAUX-PLAFOND

ECHELLE : 0 0,5 1 m

DATE 30/01/2025 INDICE : D