



ANGLE SAINT-LOUIS

11-11b, av.St Louis - 15, rue du Moulin
94210 LA VARENNE SAINT HILAIRE

CONSTRUCTION D'UN IMMEUBLE
A USAGE D'HABITATION

ESC.	APP.	TYPE	ETAGE
A	001	T1B	RDC



TABLEAU DES SURFACES

ENTREE	4,03 m²
SEJOUR/CUISINE	21,61 m²
BUREAU	8,91 m²
SALLE D'EAU	5,82 m²

SURFACE HABITABLE TOTALE	40,37 m²
--------------------------	----------

15/01/2026	Indice	0
------------	--------	---

LES COTES ET SURFACES SONT DONNEES SOUS RESERVE DES IMPERATIFS DE CONSTRUCTION ET DES TOLERANCES D'EXECUTION.
CE PLAN PEUT SUBIR DES MODIFICATIONS DUES A DES IMPERATIFS TECHNIQUES.
NOTAMMENT EMBLACEMENT DES RADIATEURS

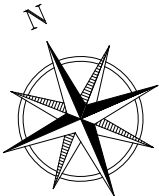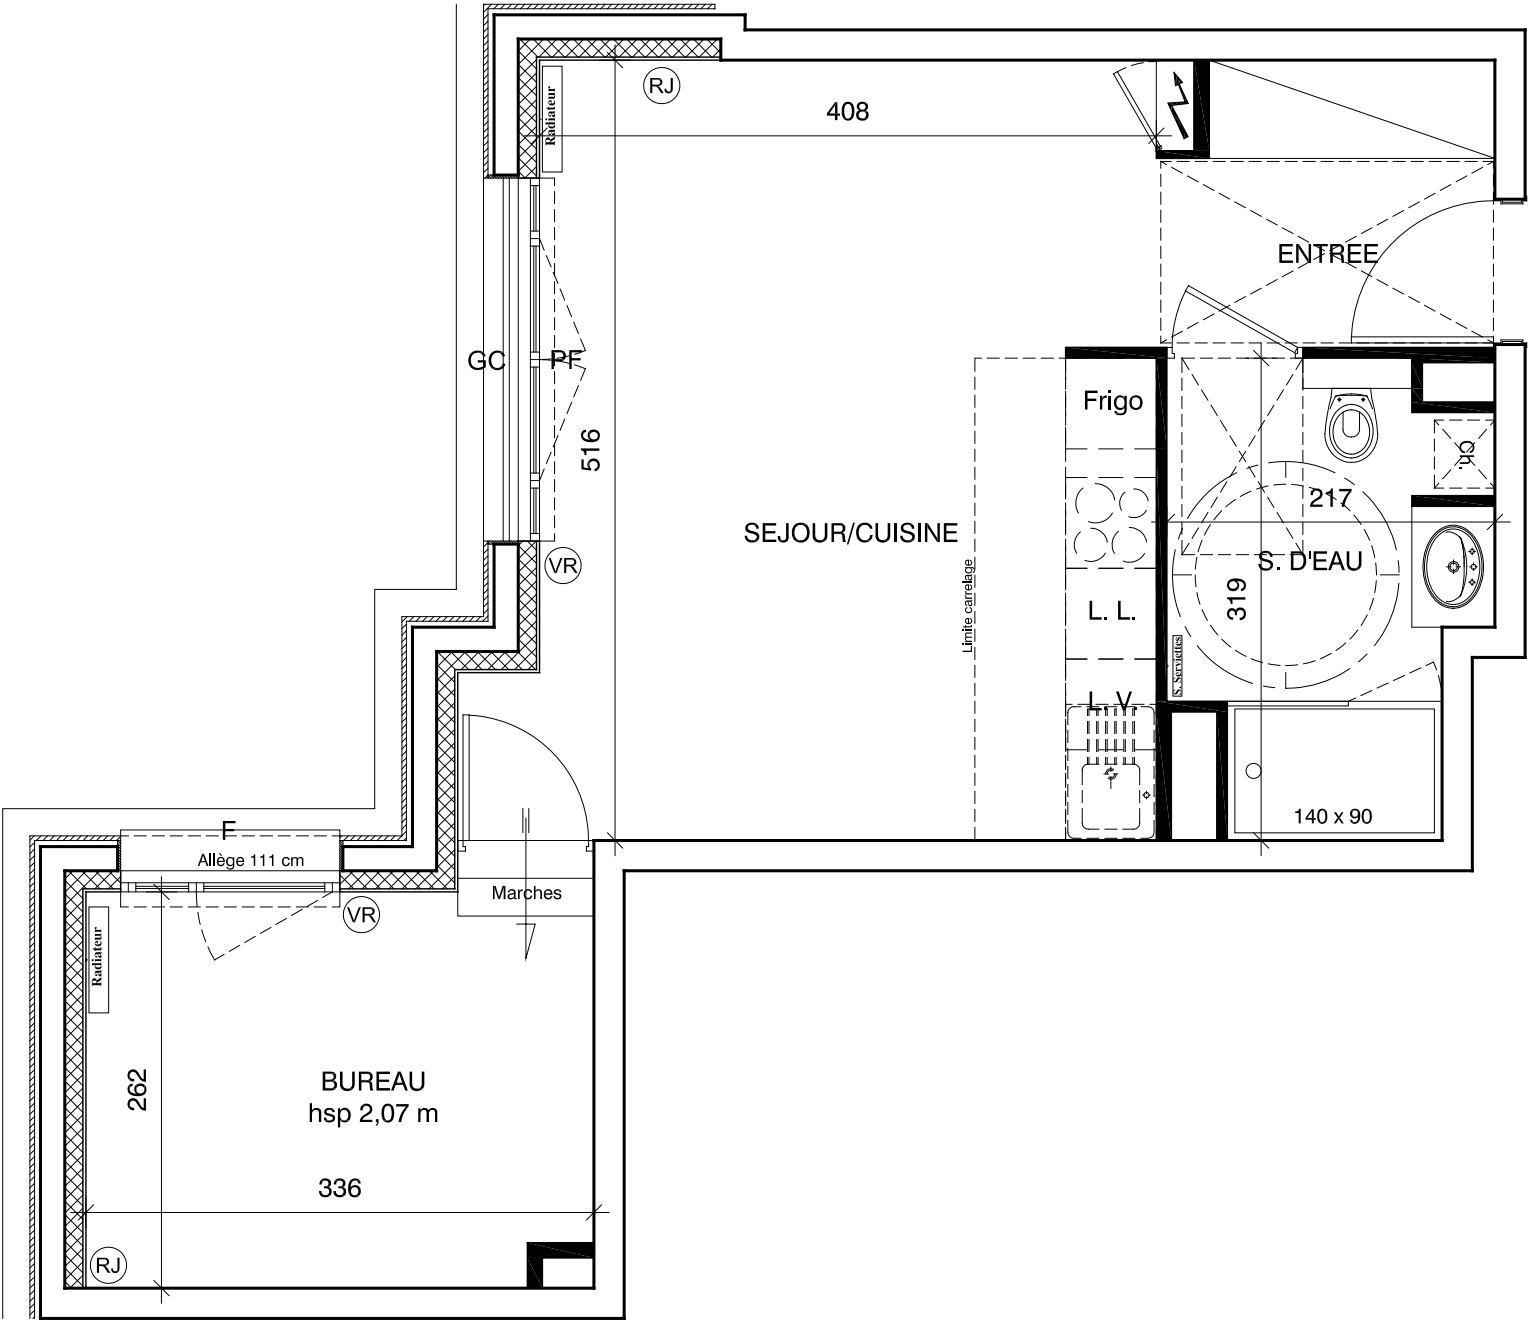

LEGENDE	
F	Fenêtre
PF	Porte-fenêtre
VR	Volets roulants
Ch	Chaudière
LL	Lave-linge
LV	Lave-vaisselle
GC	Garde-corps
RJ	Prise RJ 45
○	Prise de courant ext.
⊗	Robinet Puisage
●	Point lumineux
⚡	Tableau électrique
▨	Soffite/Faux plafond
▩	Coffrage au sol