



ANGLE SAINT-LOUIS

11-11b, av.St Louis - 15, rue du Moulin
94210 LA VARENNE SAINT HILAIRE

CONSTRUCTION D'UN IMMEUBLE
A USAGE D'HABITATION


ESC.	APP.	TYPE	ETAGE
A	002	T1B	RDC

TABLEAU DES SURFACES

SEJOUR/COUISINE	23,07m²
BUREAU	12,08 m²
SALLE D'EAU	4,99 m²



SURFACE HABITABLE TOTALE 40,14 m²

LOGGIA 3,99 m²

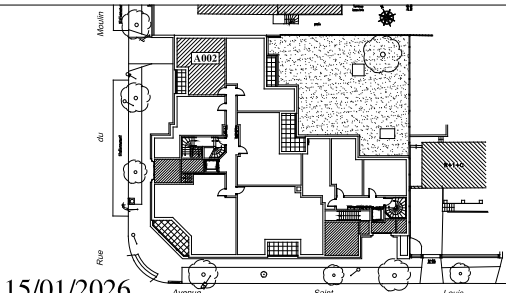

15/01/2026 0

LES COTES ET SURFACES SONT DONNEES SOUS RESERVE DES IMPERATIFS DE CONSTRUCTION ET DES TOLERANCES D' EXECUTION.
CE PLAN PEUT SUBIR DES MODIFICATIONS DUES A DES IMPERATIFS TECHNIQUES.
NOTAMENT EMPLACEMENT DES RADIATEURS

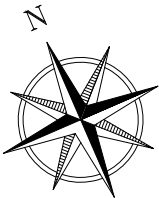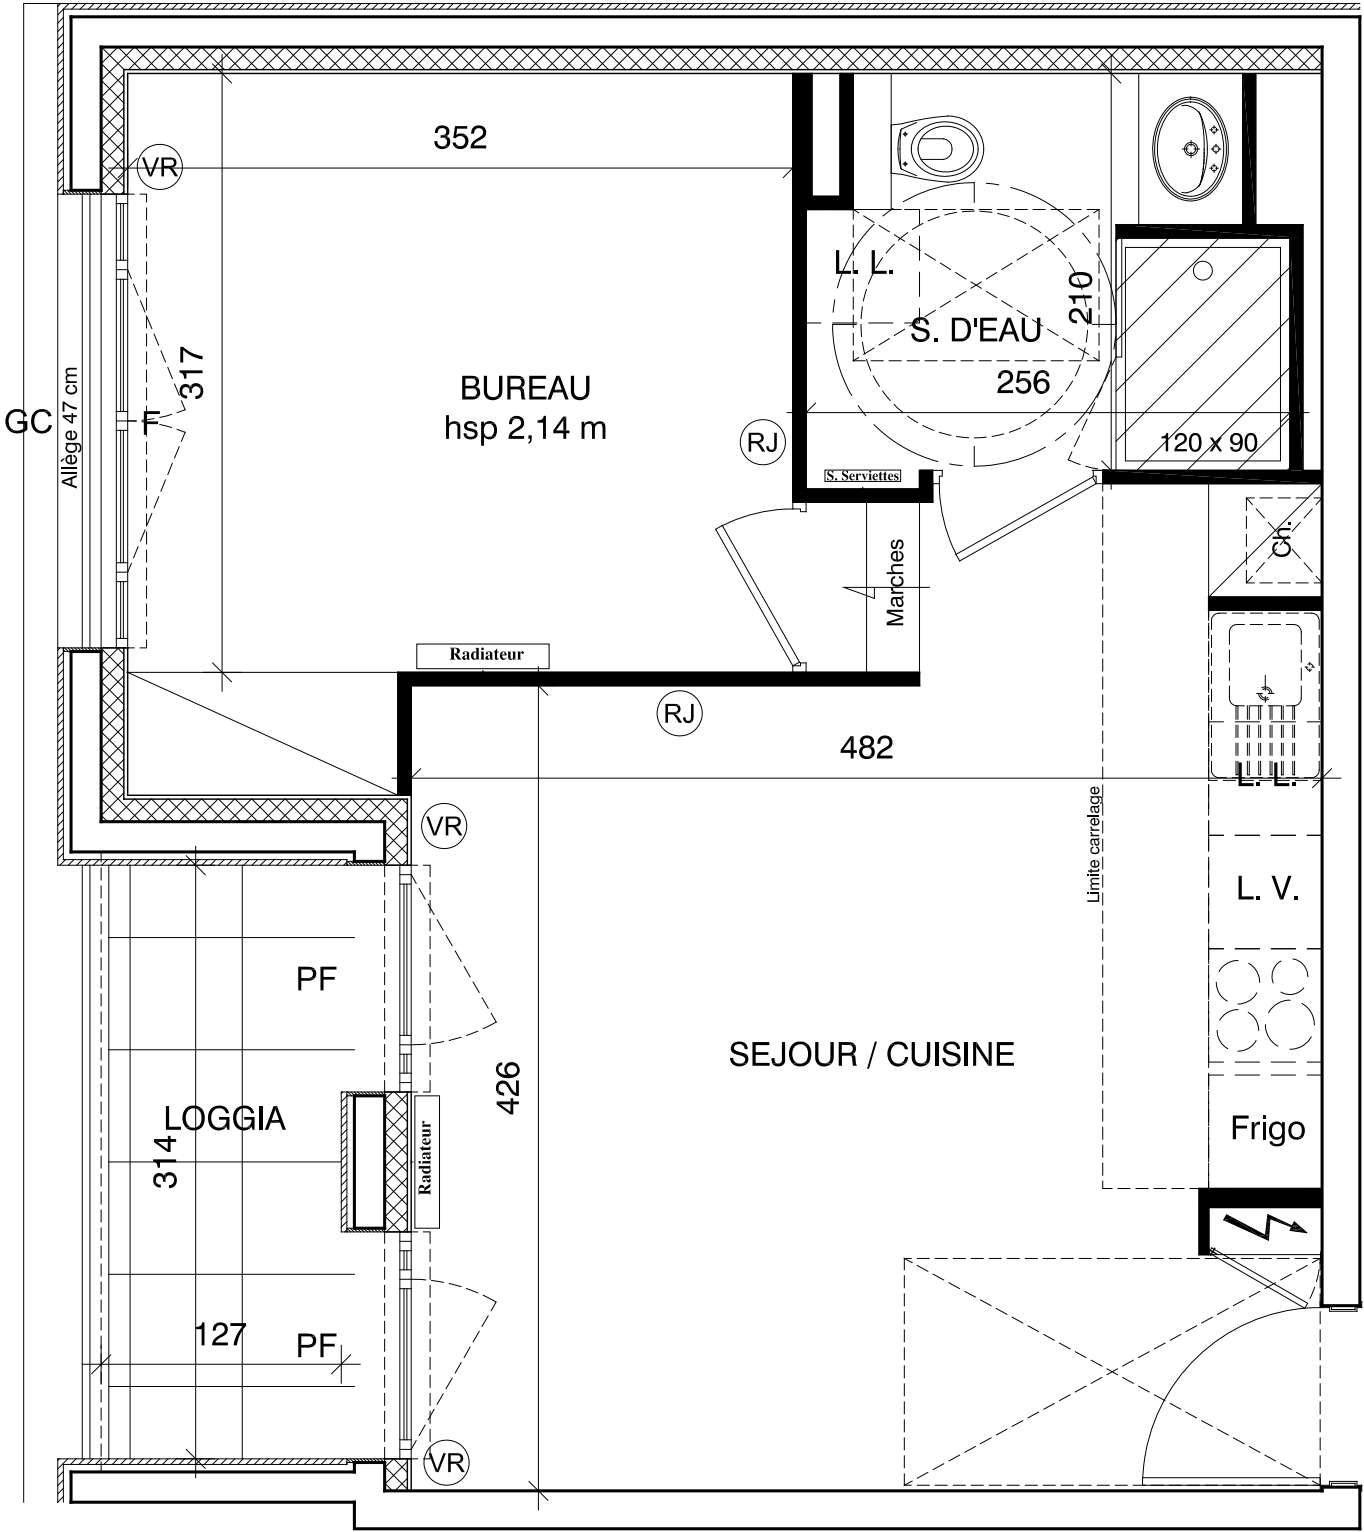

LEGENDE

F

Fenêtre

PF

Porte-fenêtre

VR

Volets roulants

Ch

Chaudière

LL

Lave-linge

LV

Lave-vaisselle

GC

Garde-corps

RJ

Prise RJ 45

Prise de courant ext.

Robinet Puisage

Point lumineux

Tableau électrique

Soffite/Faux plafond

Coffrage au sol