



ANGLE SAINT-LOUIS

11-11b, av. St Louis - 15, rue du Moulin
94210 LA VARENNE SAINT HILAIRE

CONSTRUCTION D'UN IMMEUBLE
A USAGE D'HABITATION


ESC.	APP.	TYPE	ETAGE
A	101	T2	R+1

TABLEAU DES SURFACES

SEJOUR/CUISINE	24,50 m ²
CHAMBRE	15,08 m ²
SALLE D'EAU	5,73 m ²

SURFACE HABITABLE TOTALE 45,31 m²


LOGGIA 4,82 m²

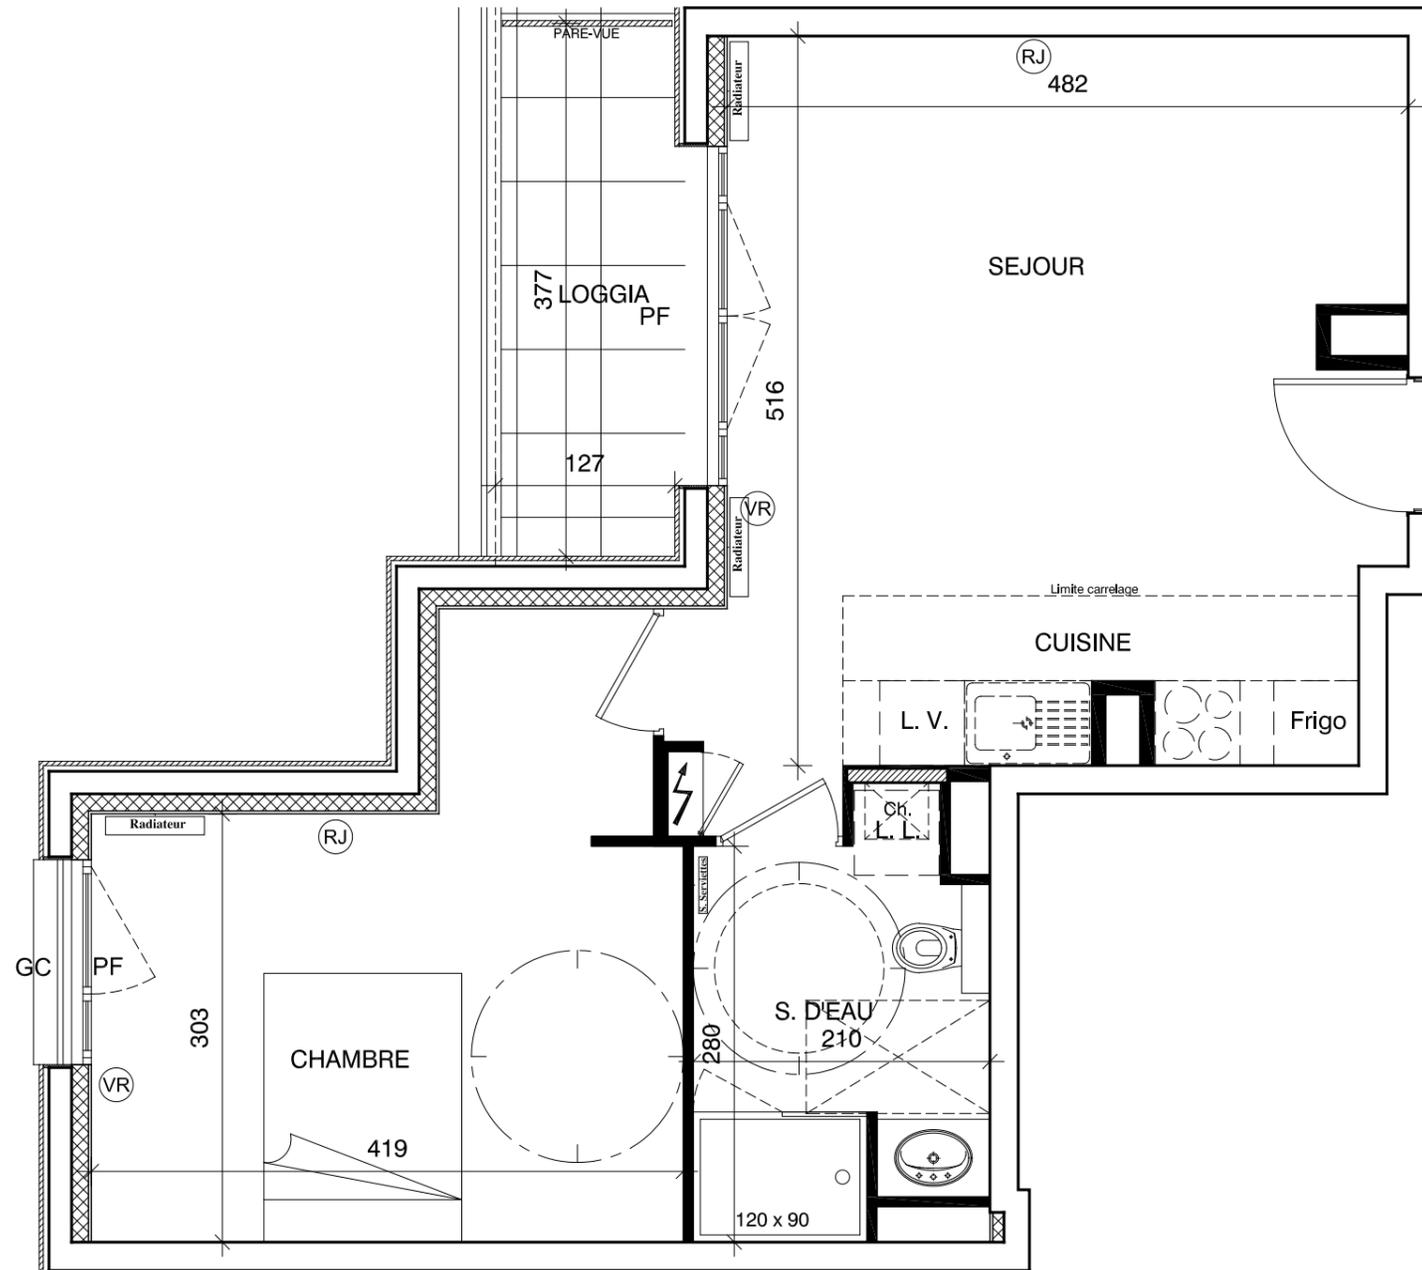

LEGENDE

- F Fenêtre
- PF Porte-fenêtre
- VR Volets roulants
- Ch Chaudière
- LL Lave-linge
- LV Lave-vaisselle
- GC Garde-corps
- RJ Prise RJ 45
- Prise de courant ext.
- ⊗ Robinet Puisage
- Point lumineux

- ⚡ Tableau électrique
- ▨ Soffite/Faux plafond
- ▩ Coffrage au sol

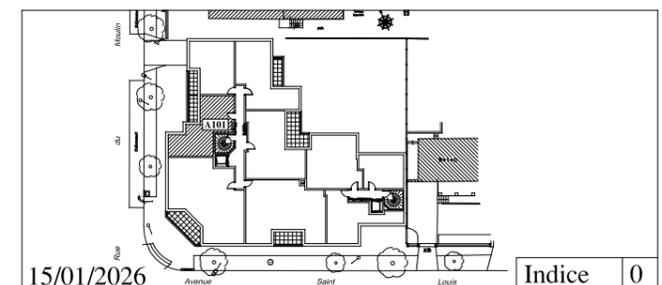

15/01/2026 Indice 0

LES COTES ET SURFACES SONT DONNEES SOUS RESERVE DES IMPERATIFS DE CONSTRUCTION ET DES TOLERANCES D'EXECUTION. CE PLAN PEUT SUBIR DES MODIFICATIONS DUES A DES IMPERATIFS TECHNIQUES. NOTAMMENT EMPLACEMENT DES RADIATEURS