



ANGLE SAINT-LOUIS

11-11b, av.St Louis - 15, rue du Moulin
94210 LA VARENNE SAINT HILAIRE

CONSTRUCTION D'UN IMMEUBLE
A USAGE D'HABITATION


ESC.	APP.	TYPE	ETAGE
A	102	T2	R+1

TABLEAU DES SURFACES

SEJOUR / CUISINE	22,27 m²
CHAMBRE	12,95 m²
SALLE D'EAU	4,93 m²



SURFACE HABITABLE TOTALE	40,15 m²
--------------------------	----------

LOGGIA	4,37 m²
--------	---------

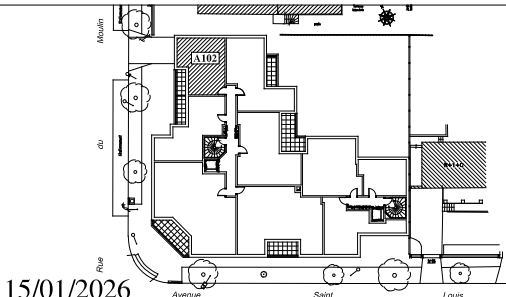

15/01/2026 Indice 0

LES COTES ET SURFACES SONT DONNEES SOUS RESERVE DES IMPERATIFS DE CONSTRUCTION ET DES TOLERANCES D'EXECUTION.
CE PLAN PEUT SUBIR DES MODIFICATIONS DUES A DES IMPERATIFS TECHNIQUES.
NOTAMMENT EMPLACEMENT DES RADIATEURS

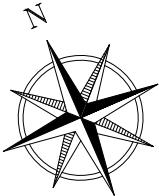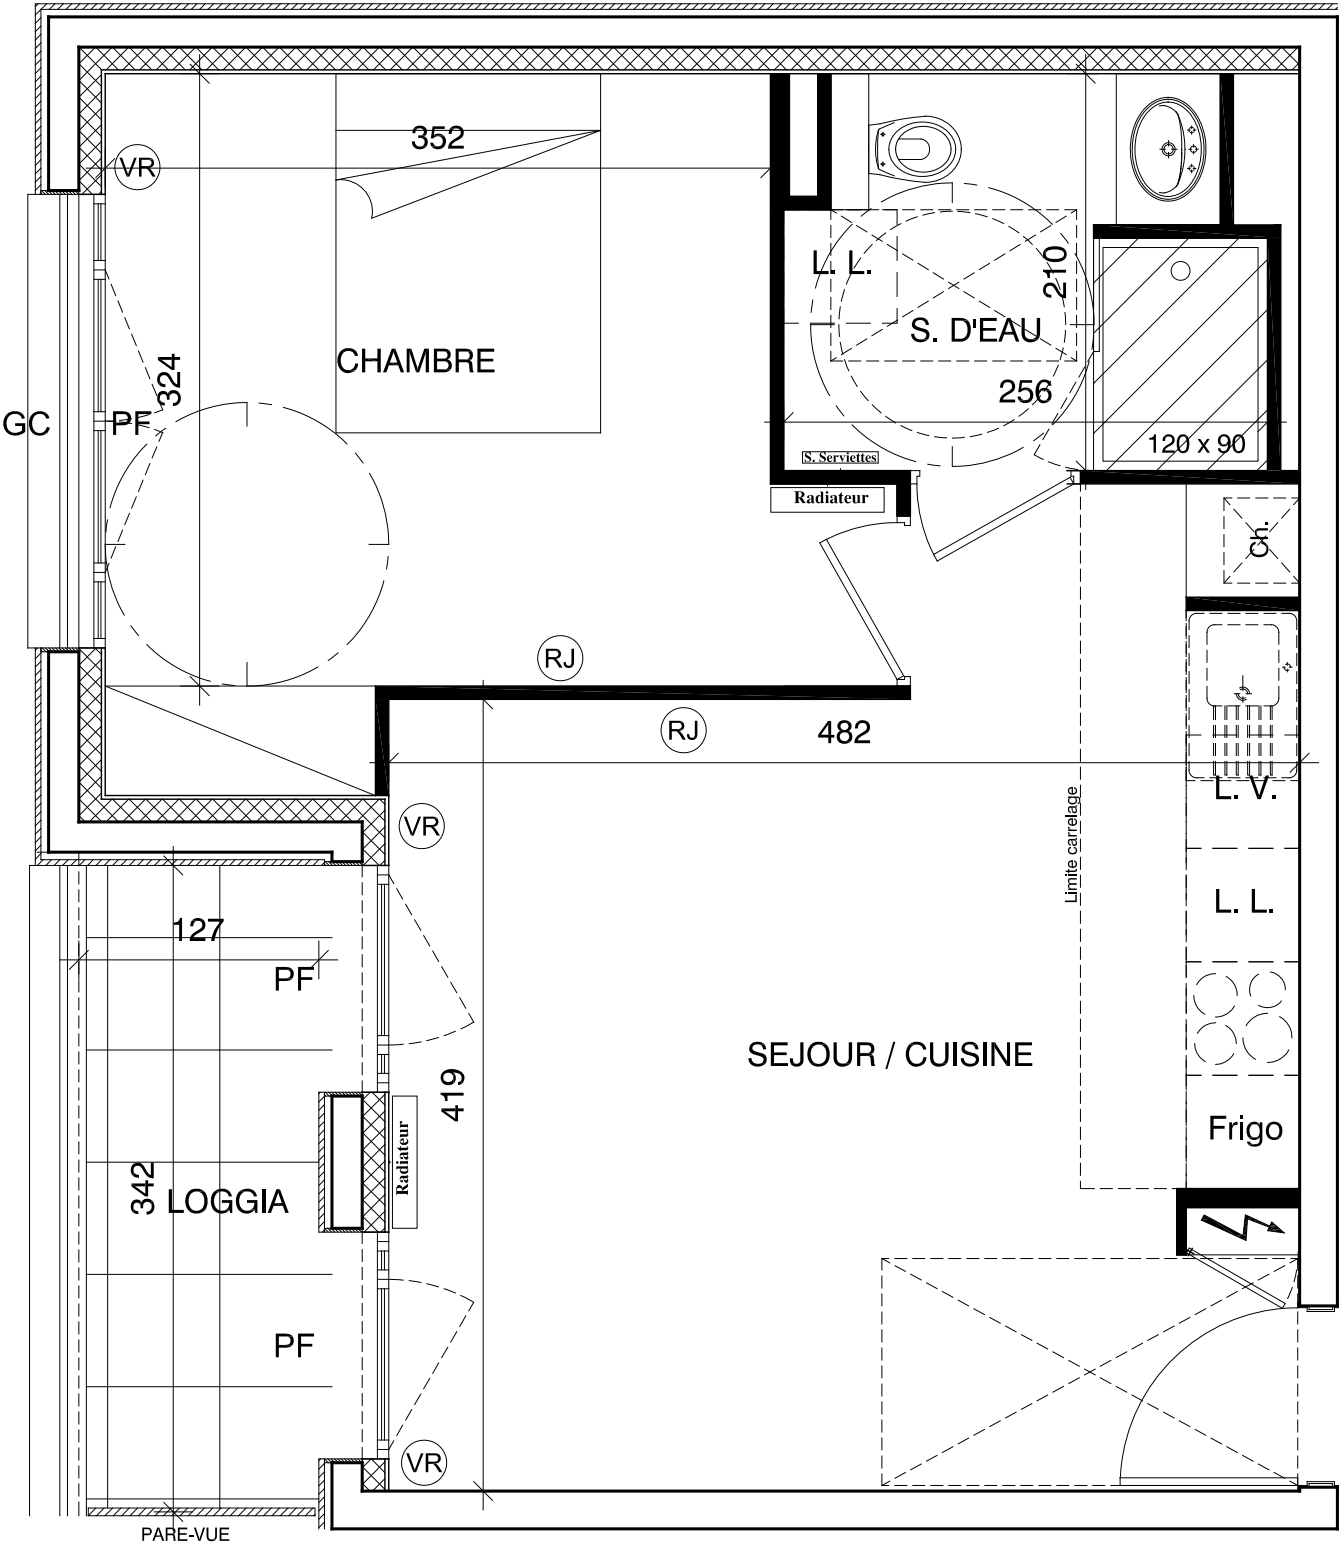

LEGENDE

F

PF

VR

Ch

LL

LV

GC

RJ

Fenêtre

Porte-fenêtre

Volets roulants

Chaudière

Lave-linge

Lave-vaisselle

Garde-corps

Prise RJ 45

Prise de courant ext.

Robinet Puisage

Point lumineux

Tableau électrique

Soffite/Faux plafond

Coffrage au sol