



ANGLE SAINT-LOUIS

11-11b, av.St Louis - 15, rue du Moulin
94210 LA VARENNE SAINT HILAIRE

CONSTRUCTION D'UN IMMEUBLE
A USAGE D'HABITATION


ESC.	APP.	TYPE	ETAGE
A	103	T3	R+1

TABLEAU DES SURFACES

SEJOUR/CUISINE	22,80 m²
CHAMBRE 1	13,02 m²
CHAMBRE 2	9,49 m²
DRESSING	2,41 m²
SALLE D'EAU	4,85 m²



SURFACE HABITABLE TOTALE 52,57 m²

BALCON 4,82 m²

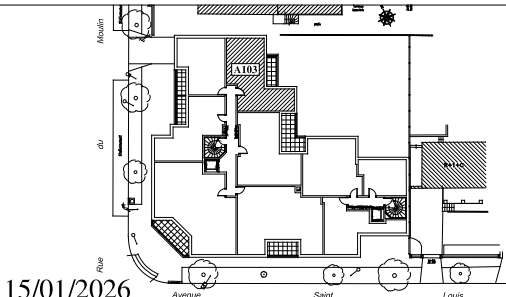

15/01/2026 0

LES COTES ET SURFACES SONT DONNEES SOUS RESERVE DES IMPERATIFS DE CONSTRUCTION ET DES TOLERANCES D' EXECUTION.
CE PLAN PEUT SUBIR DES MODIFICATIONS DUES A DES IMPERATIFS TECHNIQUES.
NOTAMMENT EMPLACEMENT DES RADIATEURS

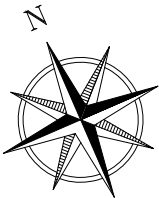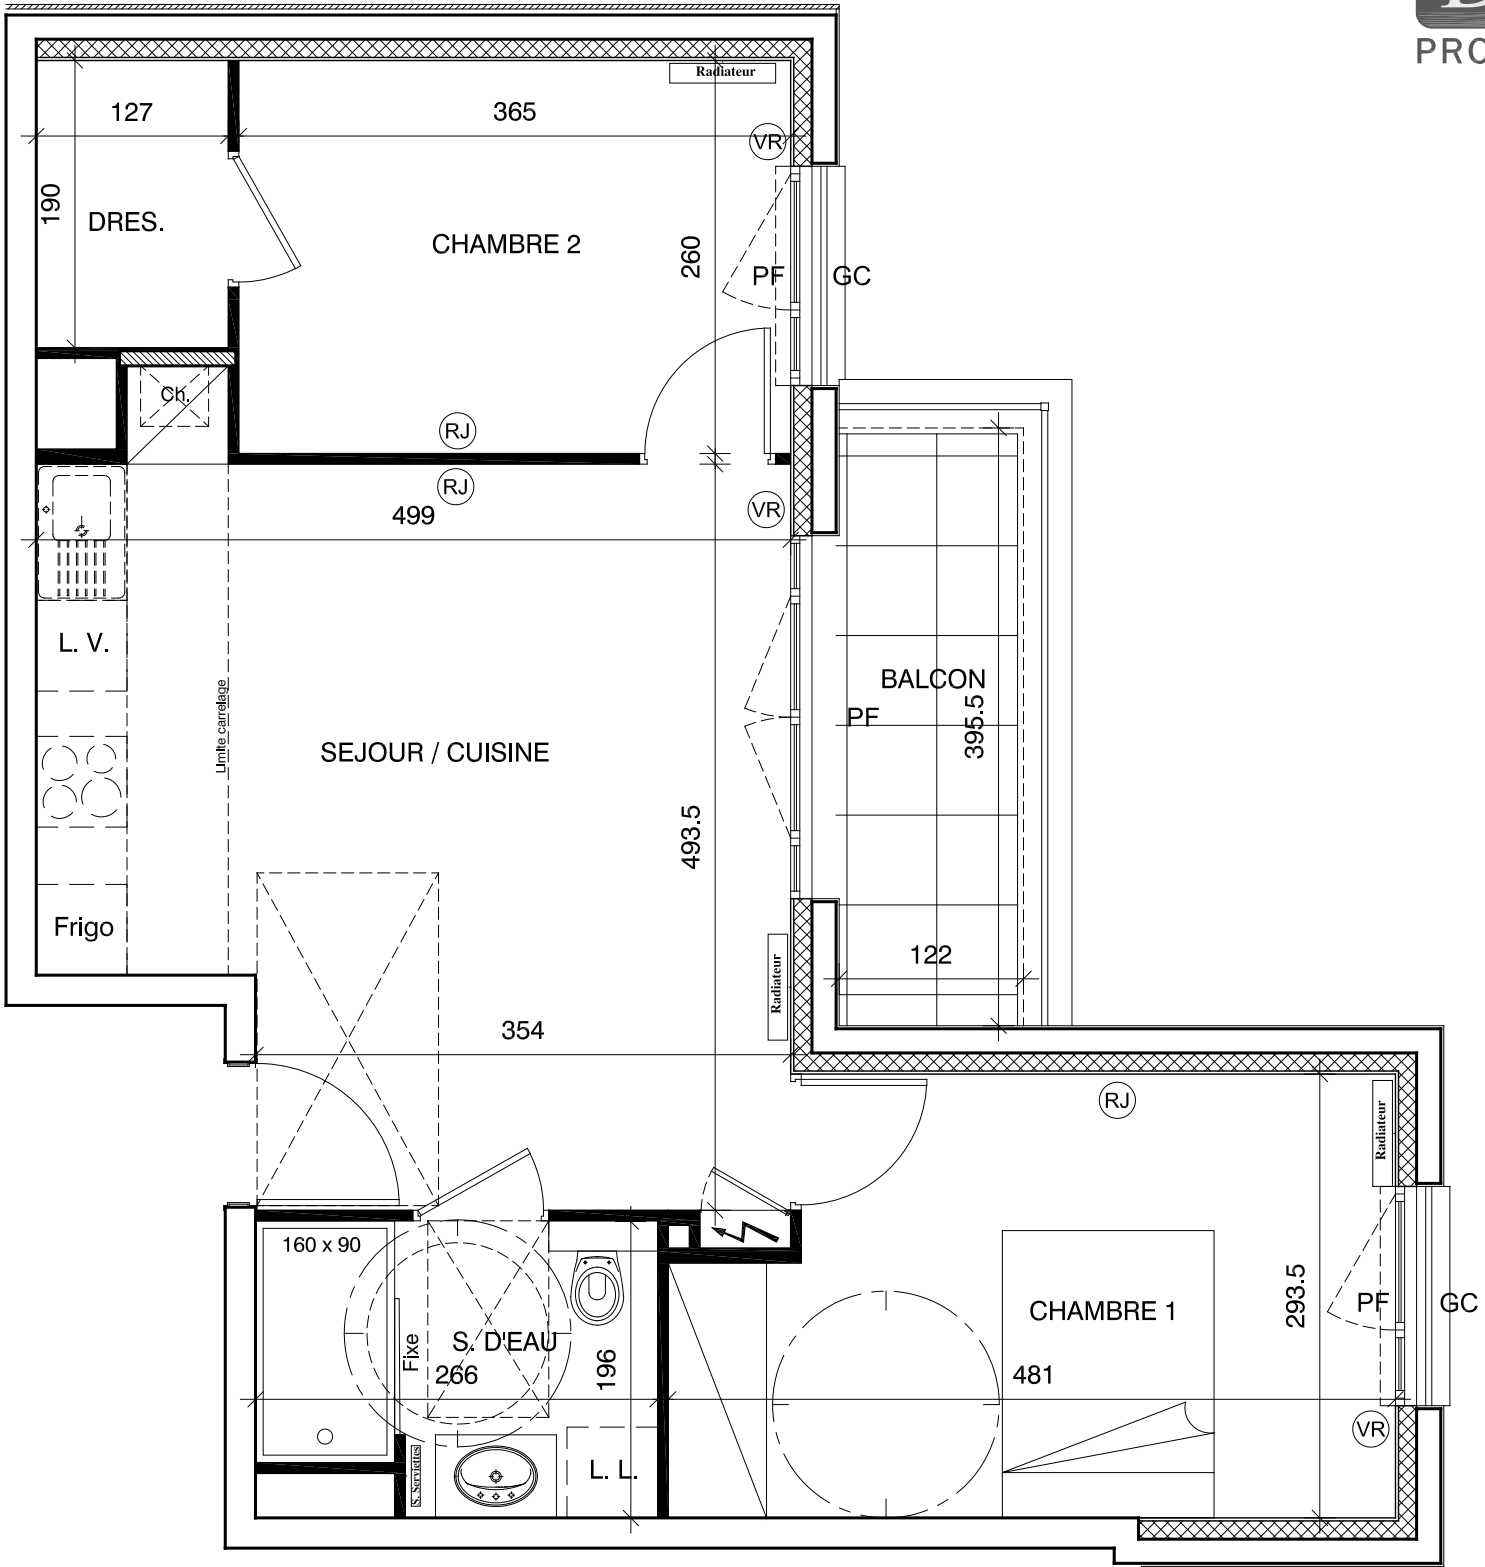

LEGENDE	
F	Fenêtre
PF	Porte-fenêtre
VR	Volets roulants
Ch	Chaudière
LL	Lave-linge
LV	Lave-vaisselle
GC	Garde-corps
RJ	Prise RJ 45
○	Prise de courant ext.
⊗	Robinet Puisage
●	Point lumineux
⚡	Tableau électrique
▨	Soffite/Faux plafond
▩	Coffrage au sol