



ANGLE SAINT-LOUIS

11-11b, av.St Louis - 15, rue du Moulin
94210 LA VARENNE SAINT HILAIRE

CONSTRUCTION D'UN IMMEUBLE
A USAGE D'HABITATION


ESC.	APP.	TYPE	ETAGE
A	104	T3	R+1

TABLEAU DES SURFACES

SEJOUR/CUISINE	24,52m²
CHAMBRE 1	14,18 m²
CHAMBRE 2	9,34 m²
SALLE D'EAU	4,23 m²
WC	2,30 m²
DEGAGEMENT	6,20 m²



SURFACE HABITABLE TOTALE 60,77 m²

LOGGIA 11,49 m²

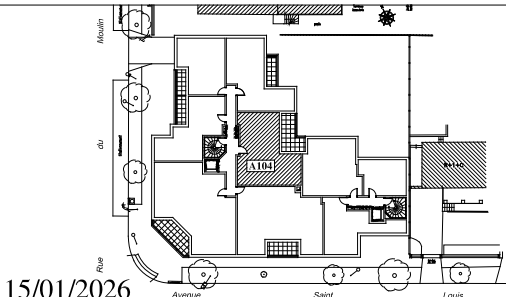

15/01/2026 0

LES COTES ET SURFACES SONT DONNEES SOUS RESERVE DES IMPERATIFS DE CONSTRUCTION ET DES TOLERANCES D' EXECUTION.
CE PLAN PEUT SUBIR DES MODIFICATIONS DUES A DES IMPERATIFS TECHNIQUES.
NOTAMMENT EMPLACEMENT DES RADIATEURS

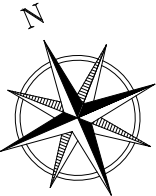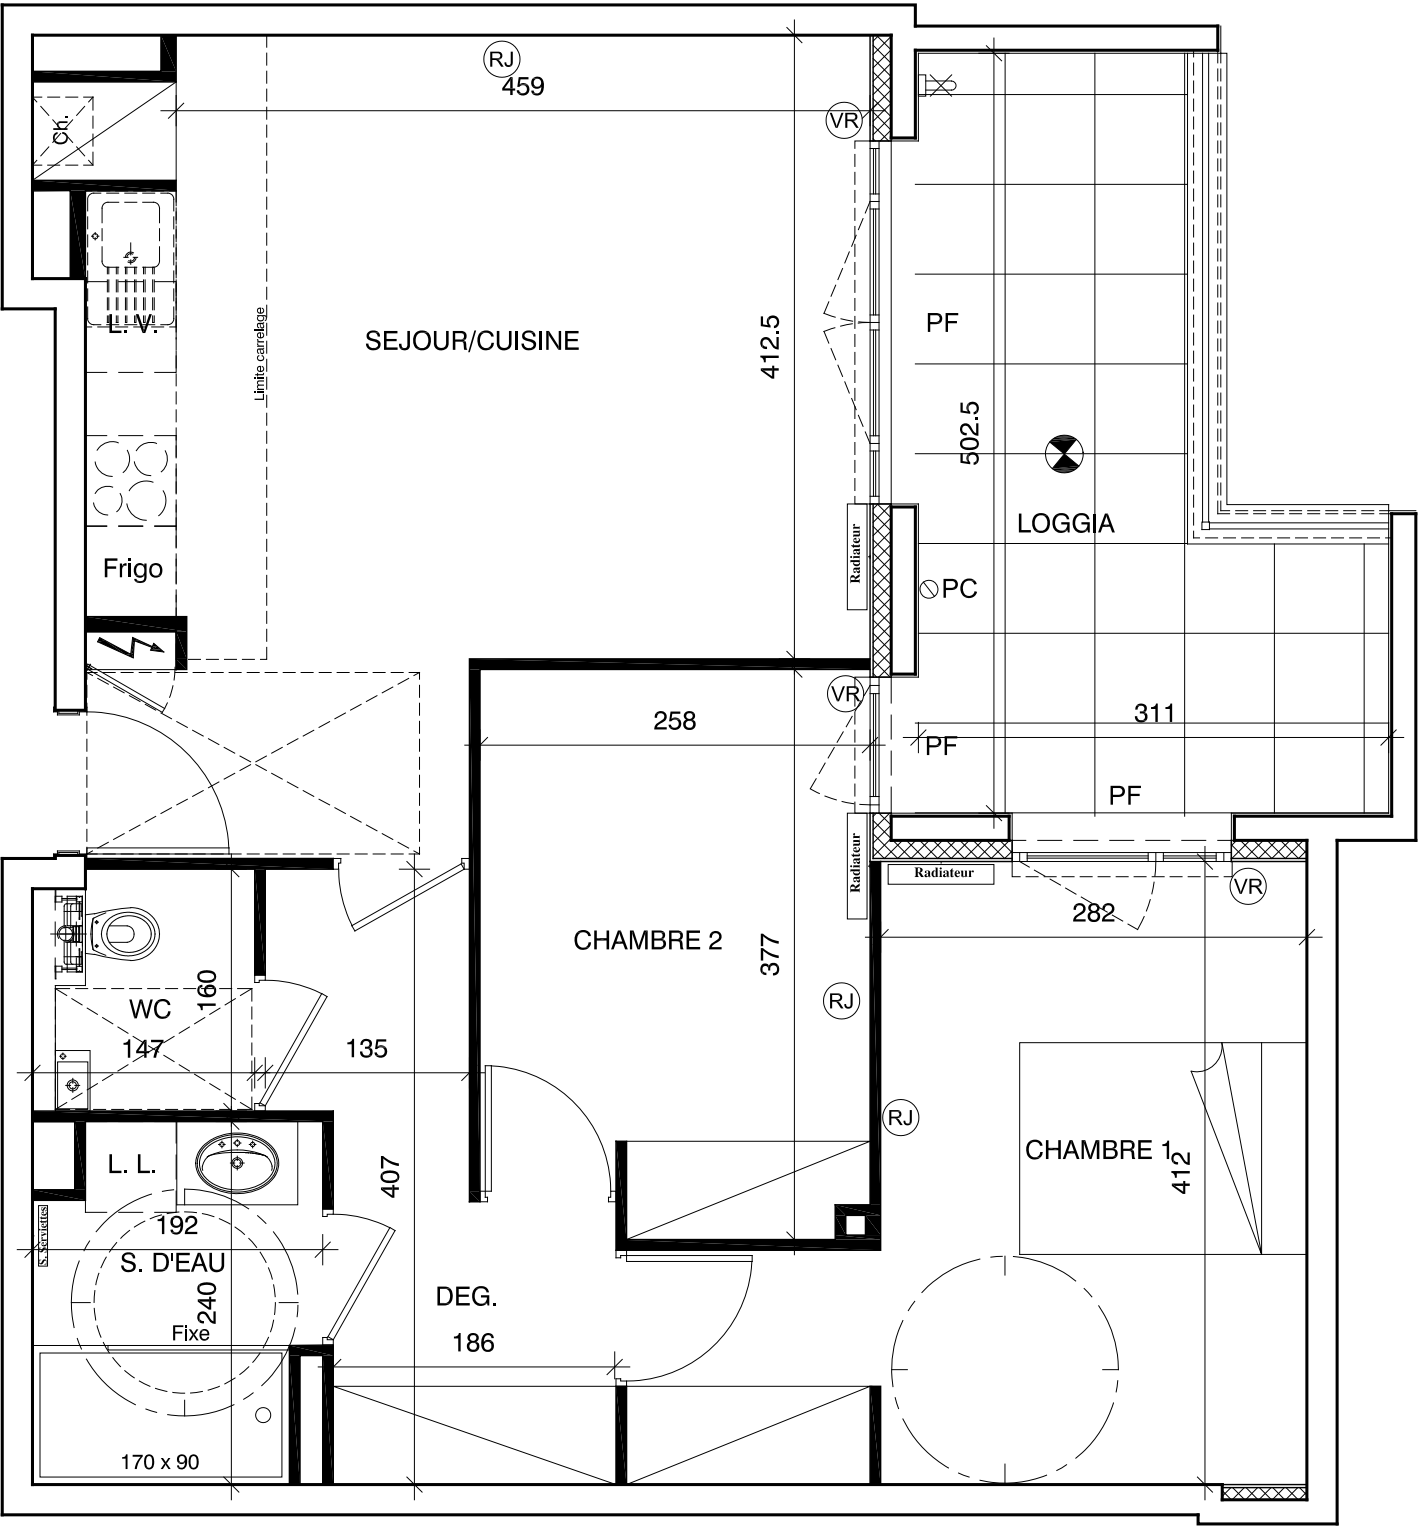

LEGENDE

F

Fenêtre

PF

Porte-fenêtre

VR

Volets roulants

Ch

Chaudière

LL

Lave-linge

LV

Lave-vaisselle

GC

Garde-corps

RJ

Prise RJ 45

Prise de courant ext.

Robinet Puisage

Point lumineux

Tableau électrique

Soffite/Faux plafond

Coffrage au sol

LEGENDE

- F Fenêtre
- PF Porte-fenêtre
- VR Volets roulants
- Ch Chaudière
- LL Lave-linge
- LV Lave-vaisselle
- GC Garde-corps
- RJ Prise RJ 45
- Prise de courant ext.
- Robinet Puisage
- Point lumineux

- Tableau électrique
- Soffite/Faux plafond
- Coffrage au sol