



ANGLE SAINT-LOUIS

11-11b, av.St Louis - 15, rue du Moulin
94210 LA VARENNE SAINT HILAIRE

CONSTRUCTION D'UN IMMEUBLE
A USAGE D'HABITATION


ESC.	APP.	TYPE	ETAGE
A	106	T4	R+1

TABLEAU DES SURFACES

ENTREE	2,44 m²
SEJOUR/CUISINE	41,18 m²
CHAMBRE 1	12,99 m²
SALLE D'EAU 1	5,38 m²
CHAMBRE 2	9,70 m²
CHAMBRE 3	11,54 m²
SALLE D'EAU 2	4,18 m²
WC 1	2,80 m²
WC 2	1,23 m²
DEGAGEMENT	3,33 m²


SURFACE HABITABLE TOTALE 94,77 m²

LOGGIA 11,22 m²

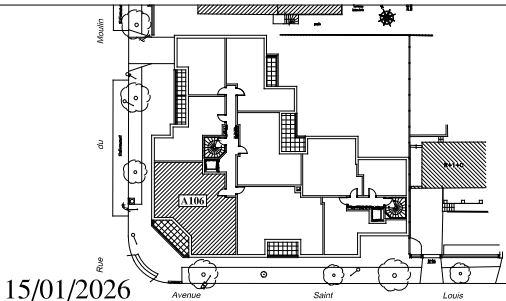

15/01/2026 0

LES COTES ET SURFACES SONT DONNEES SOUS RESERVE DES IMPERATIFS DE CONSTRUCTION ET DES TOLERANCES D'EXECUTION.
CE PLAN PEUT SUBIR DES MODIFICATIONS DUES A DES IMPERATIFS TECHNIQUES.
NOTAMMENT EMPLACEMENT DES RADIATEURS

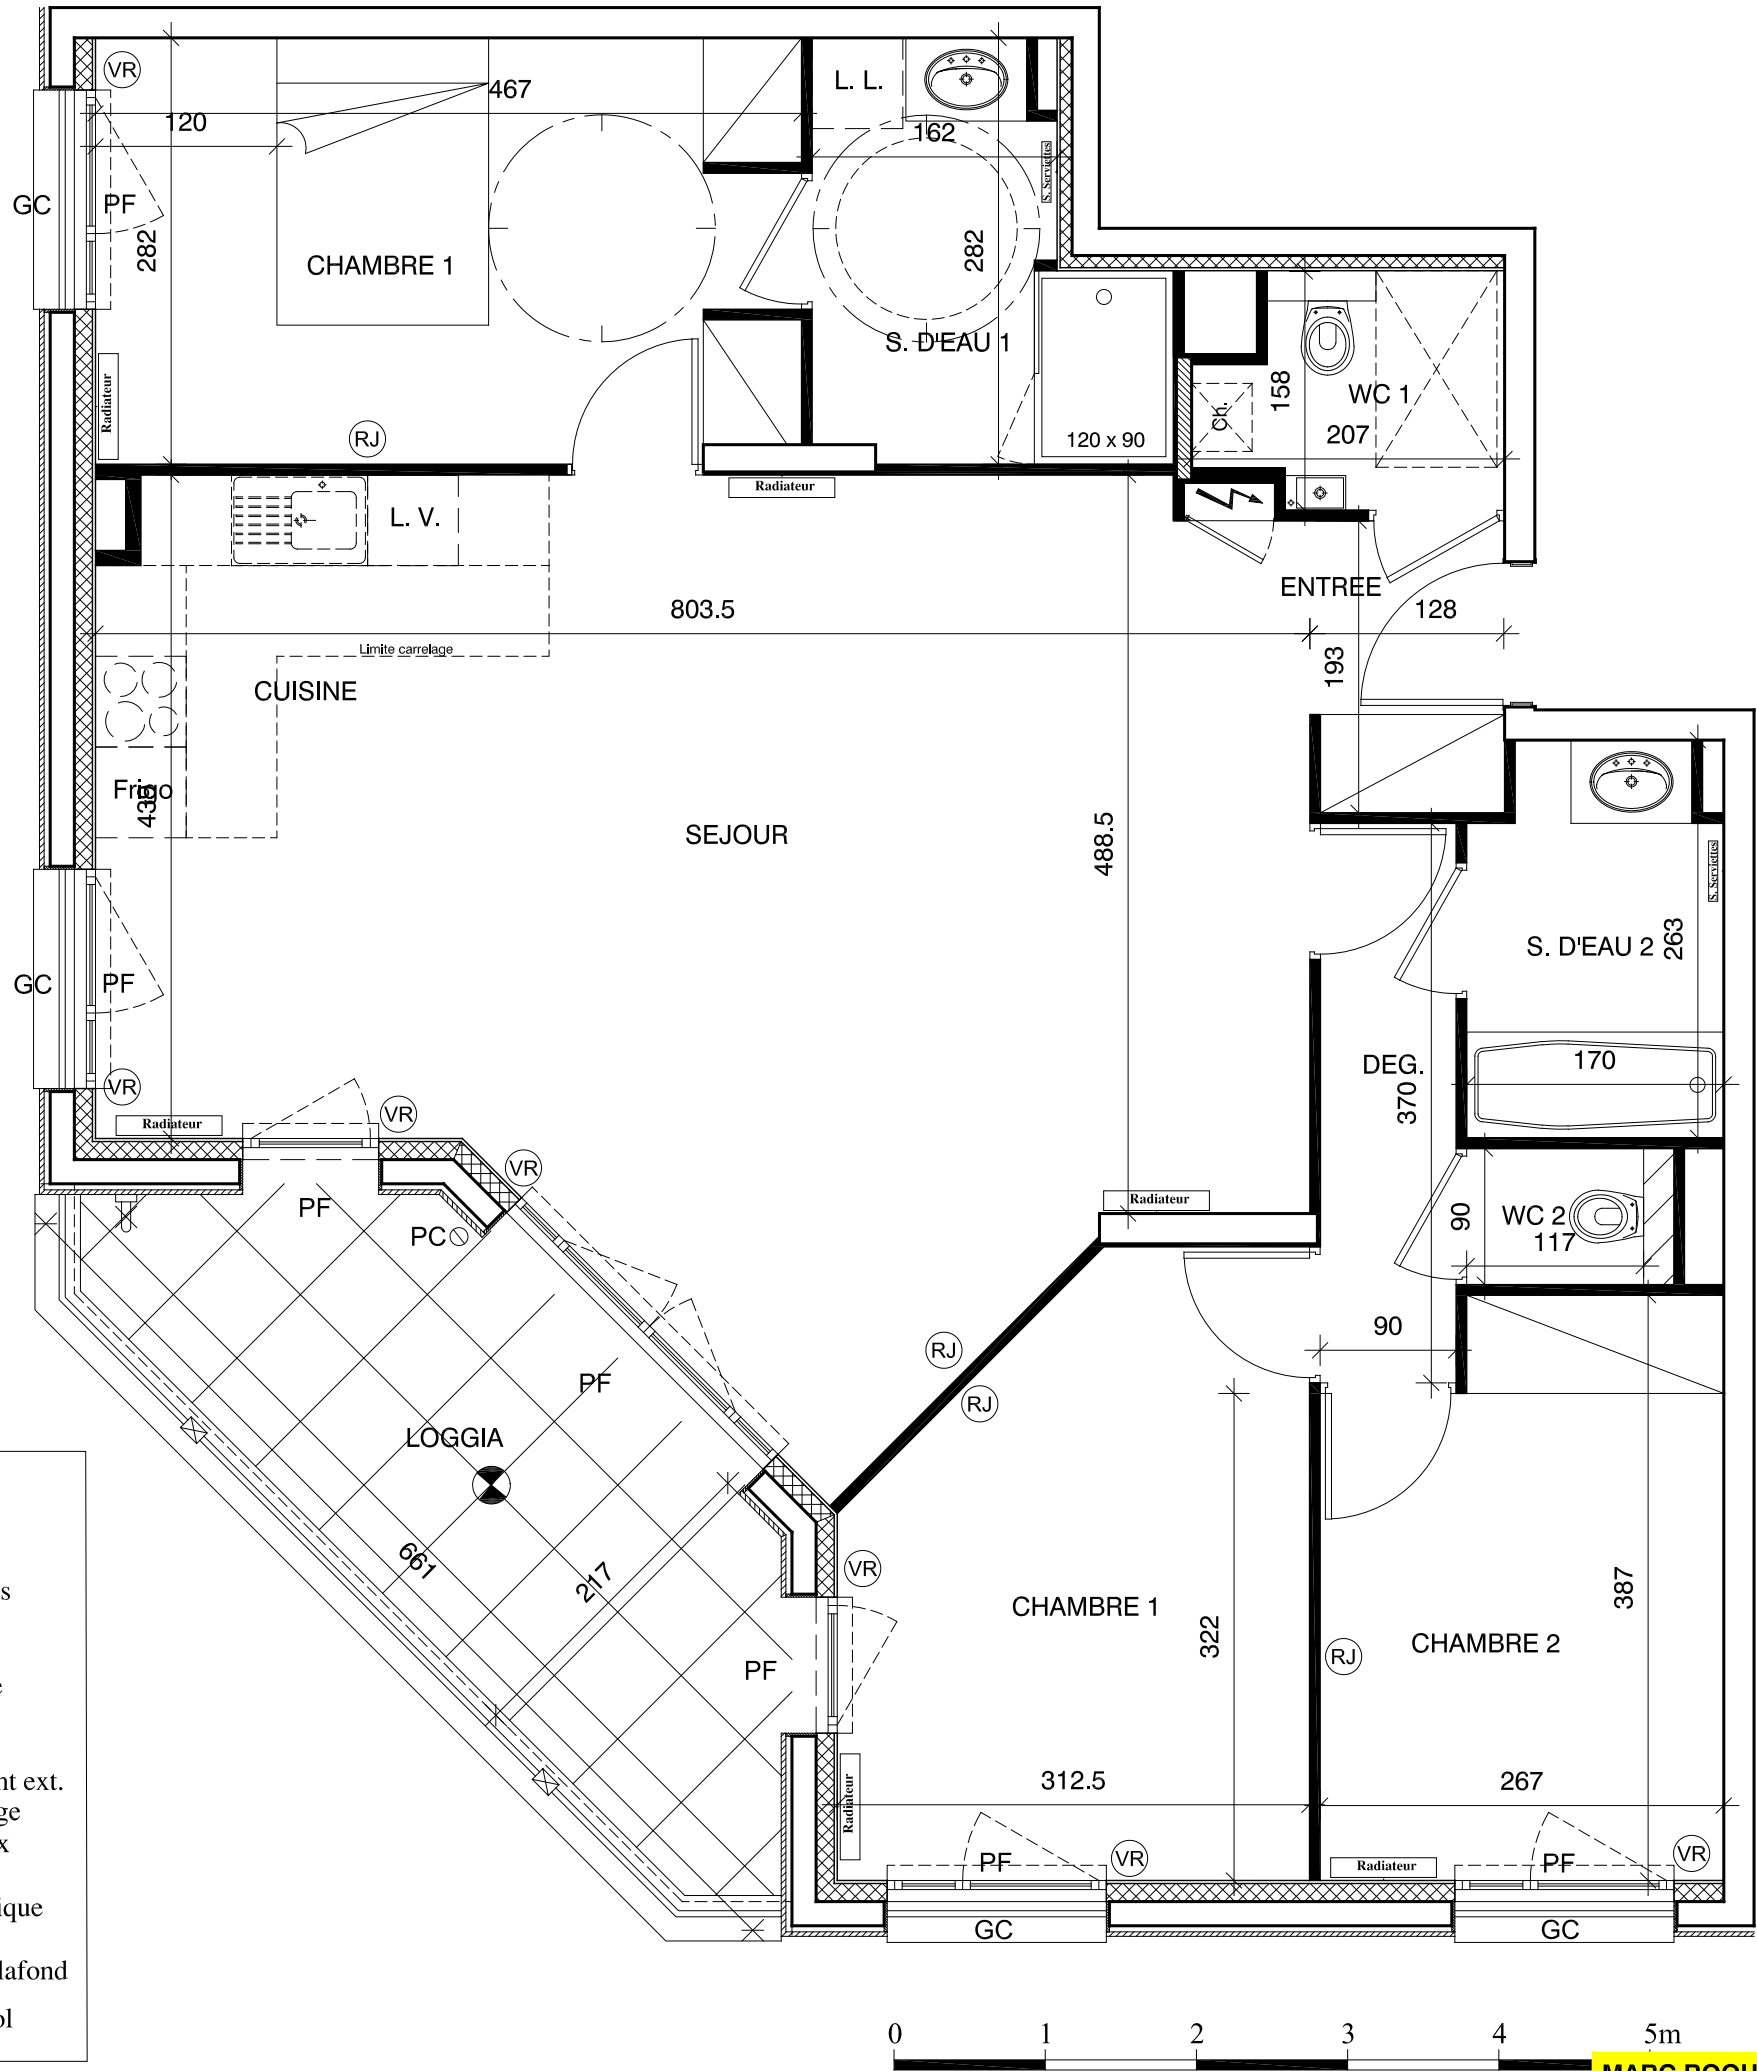

LEGENDE

- F Fenêtre
- PF Porte-fenêtre
- VR Volets roulants
- Ch Chaudière
- LL Lave-linge
- LV Lave-vaisselle
- GC Garde-corps
- RJ Prise RJ 45
- Prise de courant ext.
- ⊗ Robinet Puisage
- Point lumineux

- Tableau électrique
- Soffite/Faux plafond
- Coffrage au sol