



ANGLE SAINT-LOUIS

11-11b, av.St Louis - 15, rue du Moulin
94210 LA VARENNE SAINT HILAIRE

CONSTRUCTION D'UN IMMEUBLE
A USAGE D'HABITATION


ESC.	APP.	TYPE	ETAGE
A	202	T3	R+2

TABLEAU DES SURFACES



SEJOUR/CUISINE	22,80 m²
CHAMBRE 1	13,02 m²
CHAMBRE 2	9,49 m²
DRESSING	2,41 m²
SALLE D'EAU	4,85 m²

SURFACE HABITABLE TOTALE 52,57 m²

BALCON 4,82 m²

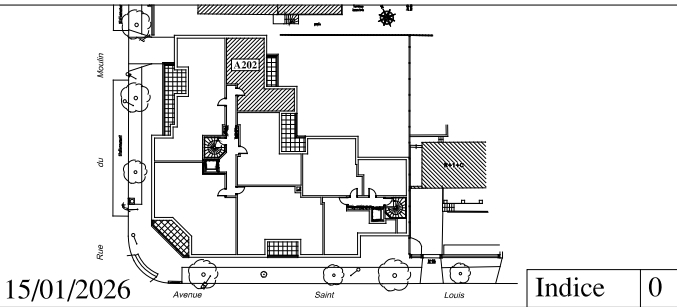

LES COTES ET SURFACES SONT DONNEES SOUS RESERVE DES IMPERATIFS DE CONSTRUCTION ET DES TOLERANCES D'EXECUTION.
CE PLAN PEUT SUBIR DES MODIFICATIONS DUES A DES IMPERATIFS TECHNIQUES.
NOTAMMENT EMBLEMMENT DES RADIATEURS

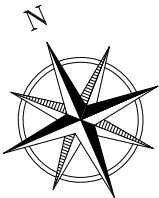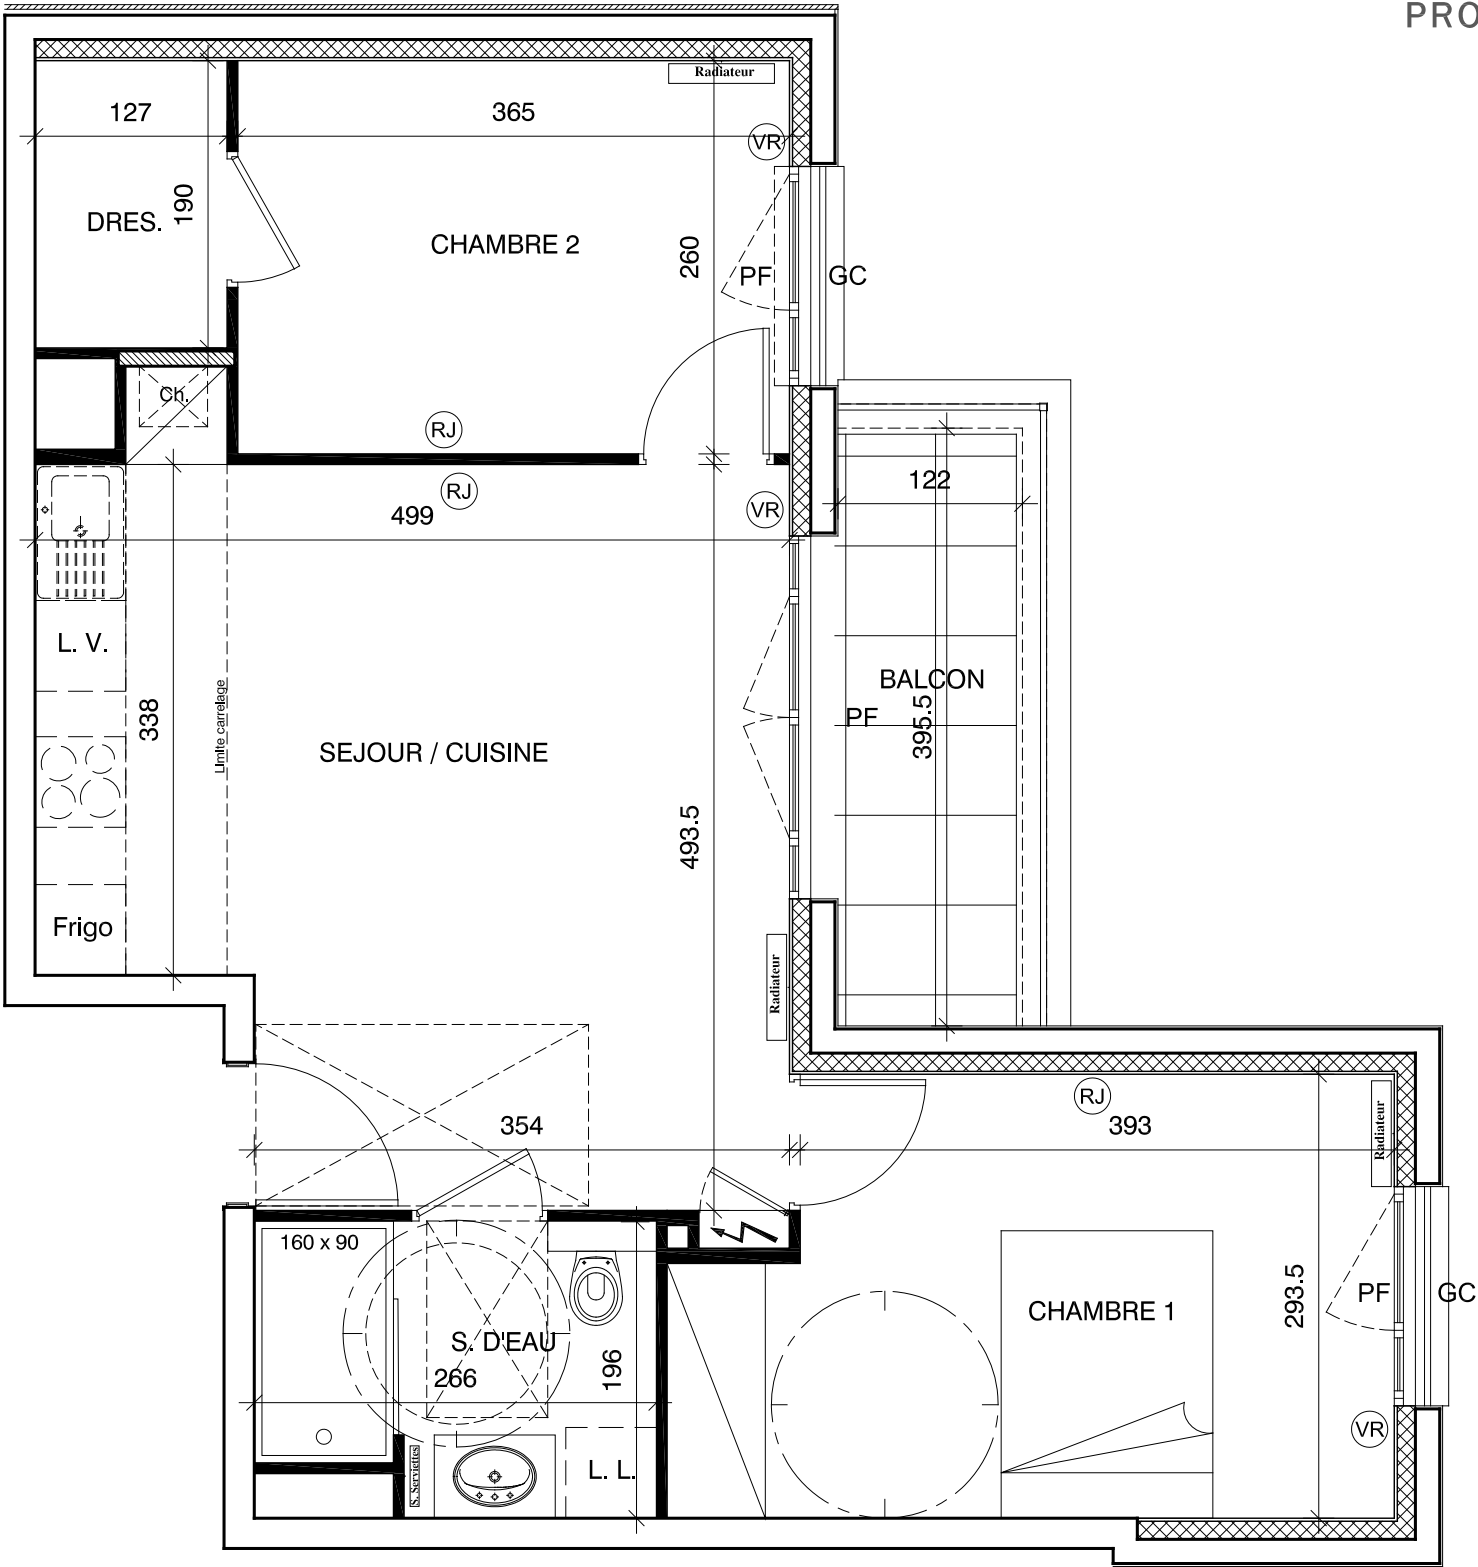

LEGENDE

F

Fenêtre

PF

Porte-fenêtre

VR

Volets roulants

Ch

Chaudière

LL

Lave-linge

LV

Lave-vaisselle

GC

Garde-corps

RJ

Prise RJ 45

○

Prise de courant ext.

⊗

Robinet Puisage

●

Point lumineux

Tableau électrique

Soffite/Faux plafond

Coffrage au sol