



ANGLE SAINT-LOUIS

11-11b, av.St Louis - 15, rue du Moulin
94210 LA VARENNE SAINT HILAIRE

CONSTRUCTION D'UN IMMEUBLE
A USAGE D'HABITATION


ESC.	APP.	TYPE	ETAGE
A	204	T3	R+2

TABLEAU DES SURFACES

ENTREE	3,15 m²
SEJOUR/CUISINE	43,36 m²
CHAMBRE 1	15,33 m²
CHAMBRE 2	11,16 m²
SALLE D'EAU	4,63 m²
WC	2,10 m²
DEGAGEMENT	4,39 m²



SURFACE HABITABLE TOTALE 84,12 m²

LOGGIA 7,08 m²

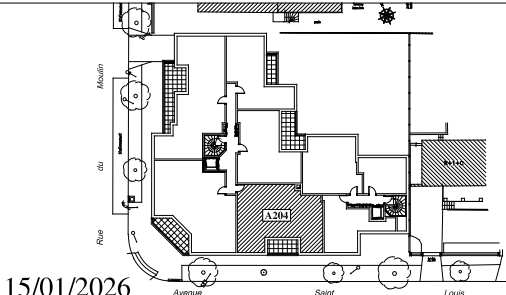

15/01/2026 Indice 0

LES COTES ET SURFACES SONT DONNEES SOUS RESERVE DES IMPERATIFS DE CONSTRUCTION ET DES TOLERANCES D'EXECUTION.
CE PLAN PEUT SUBIR DES MODIFICATIONS DUES A DES IMPERATIFS TECHNIQUES.
NOTAMMENT EMPLACEMENT DES RADIATEURS

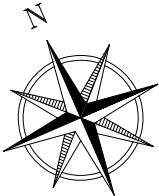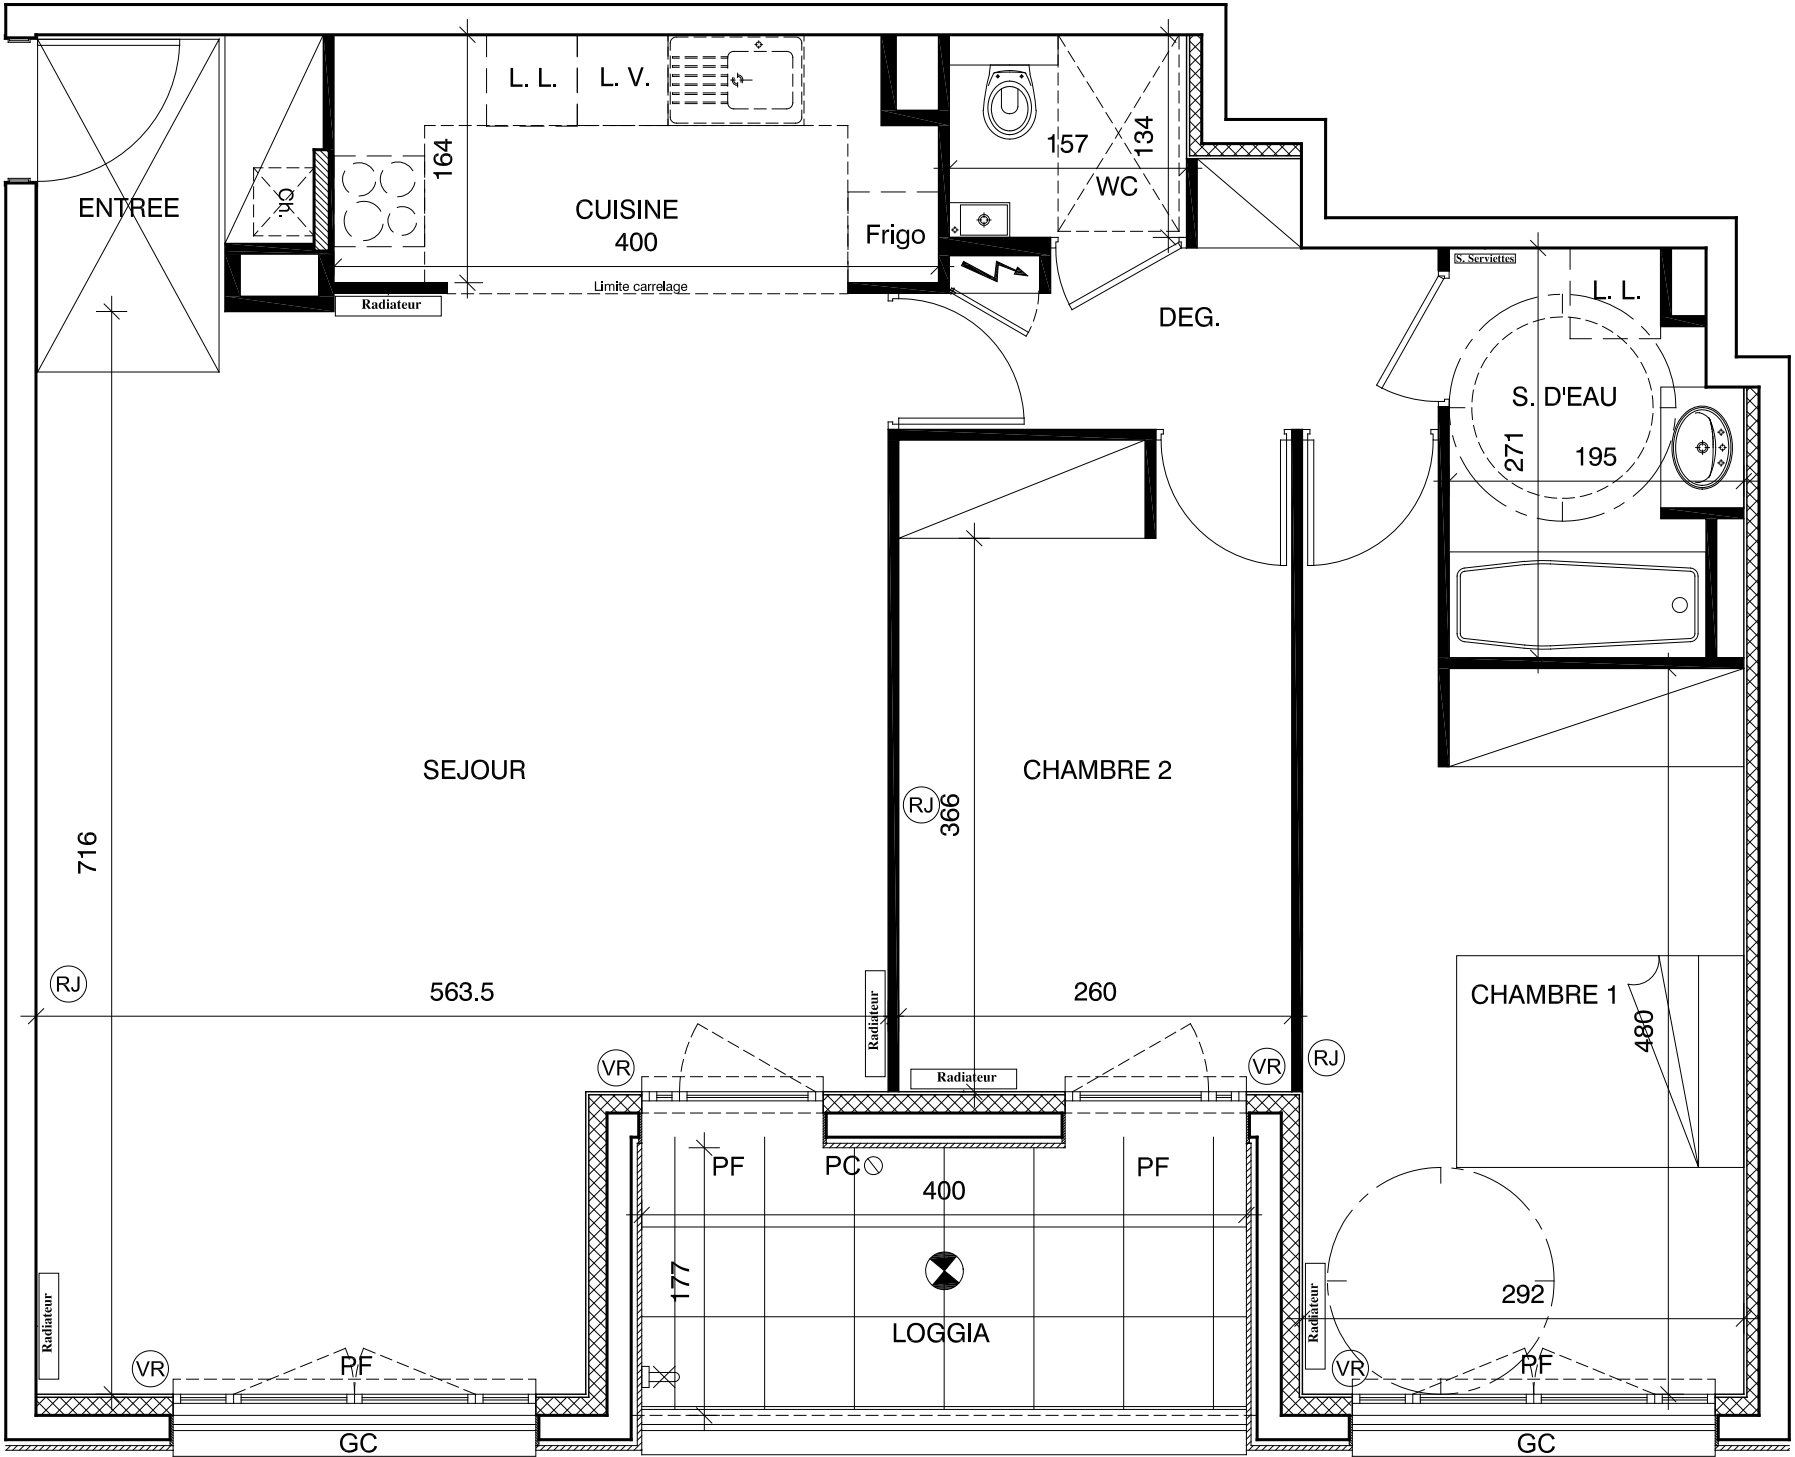

LEGENDE

F

Fenêtre

PF

Porte-fenêtre

VR

Volets roulants

Ch

Chaudière

LL

Lave-linge

LV

Lave-vaisselle

GC

Garde-corps

RJ

Prise RJ 45

⊙

Prise de courant ext.

⊗

Robinet Puisage

⊙

Point lumineux

Tableau électrique

Soffite/Faux plafond

Coffrage au sol