



ANGLE SAINT-LOUIS

11-11b, av.St Louis - 15, rue du Moulin
94210 LA VARENNE SAINT HILAIRE

CONSTRUCTION D'UN IMMEUBLE
A USAGE D'HABITATION


ESC.	APP.	TYPE	ETAGE
A	302	T3	R+3

TABLEAU DES SURFACES

SEJOUR	29,16 m²
CUISINE	6,90 m²
CHAMBRE 1	14,75 m²
SALLE D'EAU 1	4,23 m²
CHAMBRE 2	9,33 m²
SALLE D'EAU 2	3,23 m²
WC	2,630 m²
DEGAGEMENT	5,50 m²

SURFACE HABITABLE TOTALE	75,40 m²
--------------------------	----------



TERRASSE	18,64 m²
----------	----------

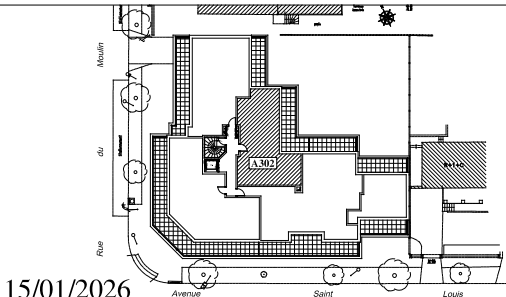

15/01/2026

Indice 0

LES COTES ET SURFACES SONT DONNEES SOUS RESERVE DES IMPERATIFS DE CONSTRUCTION ET DES TOLERANCES D' EXECUTION.
CE PLAN PEUT SUBIR DES MODIFICATIONS DUES A DES IMPERATIFS TECHNIQUES.
NOTAMMENT EMPLACEMENT DES RADIATEURS

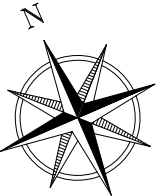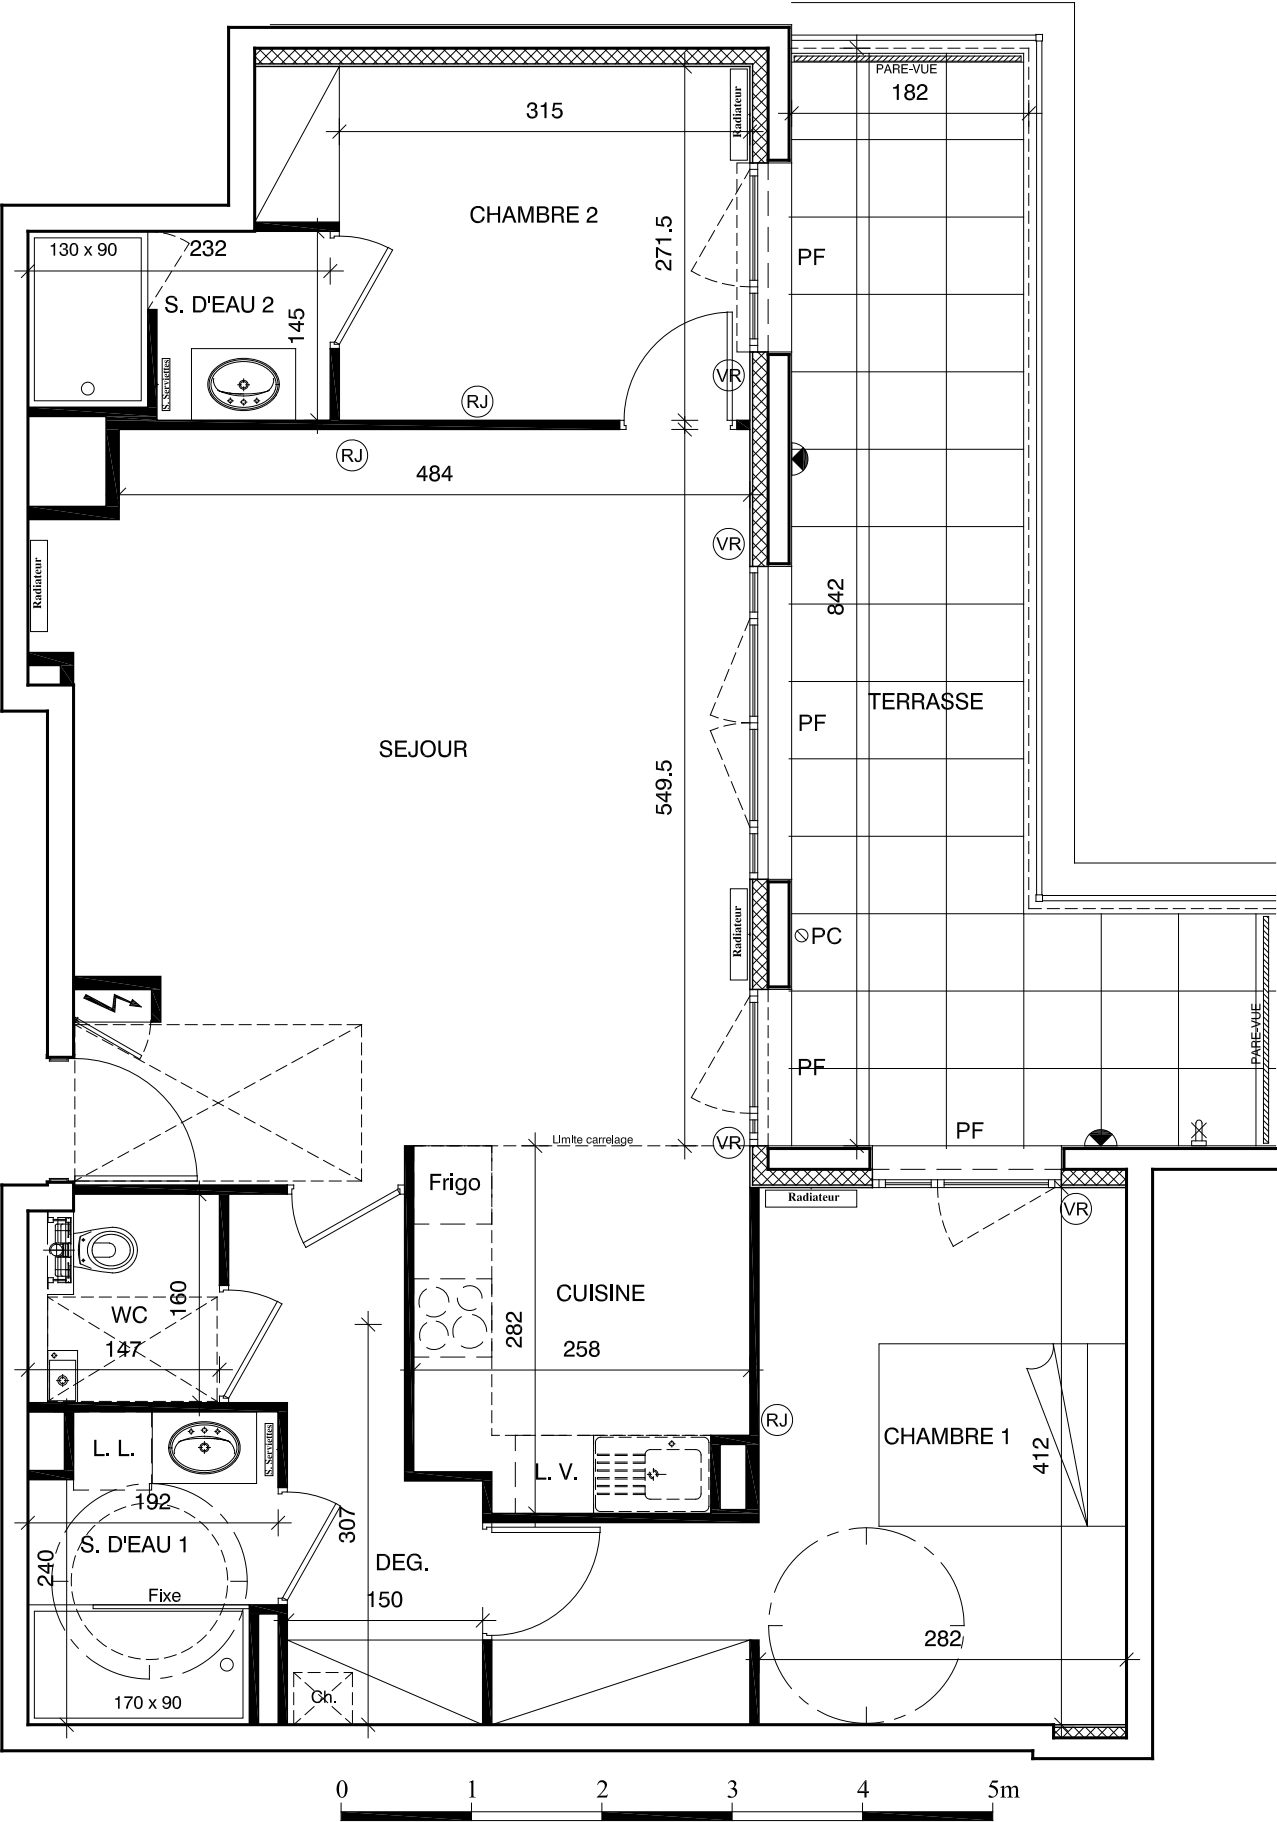

LEGENDE

F

Fenêtre

PF

Porte-fenêtre

VR

Volets roulants

Ch

Chaudière

LL

Lave-linge

LV

Lave-vaisselle

GC

Garde-corps

RJ

Prise RJ 45

Prise de courant ext.

Robinet Puisage

Point lumineux

Tableau électrique

Soffite/Faux plafond

Coffrage au sol