



ANGLE SAINT-LOUIS

11-11b, av.St Louis - 15, rue du Moulin
94210 LA VARENNE SAINT HILAIRE

CONSTRUCTION D'UN IMMEUBLE
A USAGE D'HABITATION


ESC.	APP.	TYPE	ETAGE
A	303	T4	R+3

TABLEAU DES SURFACES

ENTREE	6,06 m²
SEJOUR/CUISINE	38,13 m²
CHAMBRE 1	15,32 m²
SALLE D'EAU 1	4,69 m²
DRESSING	2,66 m²
CHAMBRE 2	12,64 m²
CHAMBRE 3	12,08 m²
SALLE D'EAU 2	2,95 m²
WC 1	2,40 m²
WC 2	1,69 m²
VESTIAIRE	2,60 m²
DEGAGEMENT	7,67 m²
LINGERIE	2,26 m²

SURFACE HABITABLE TOTALE	111,15 m²
--------------------------	-----------


TERRASSE 1	27,42 m²
TERRASSE 2	11,43 m²

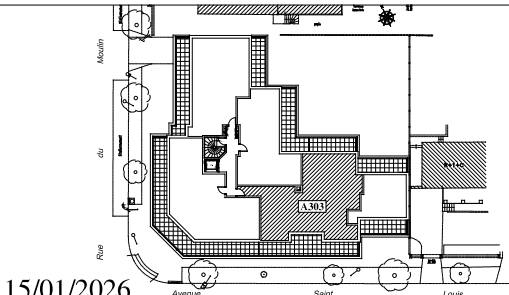

15/01/2026

Indice 0

LES COTES ET SURFACES SONT DONNEES SOUS RESERVE DES IMPERATIFS DE CONSTRUCTION ET DES TOLERANCES D'EXECUTION.
CE PLAN PEUT SUBIR DES MODIFICATIONS DUES A DES IMPERATIFS TECHNIQUES.
NOTAMMENT EMPLACEMENT DES RADIATEURS

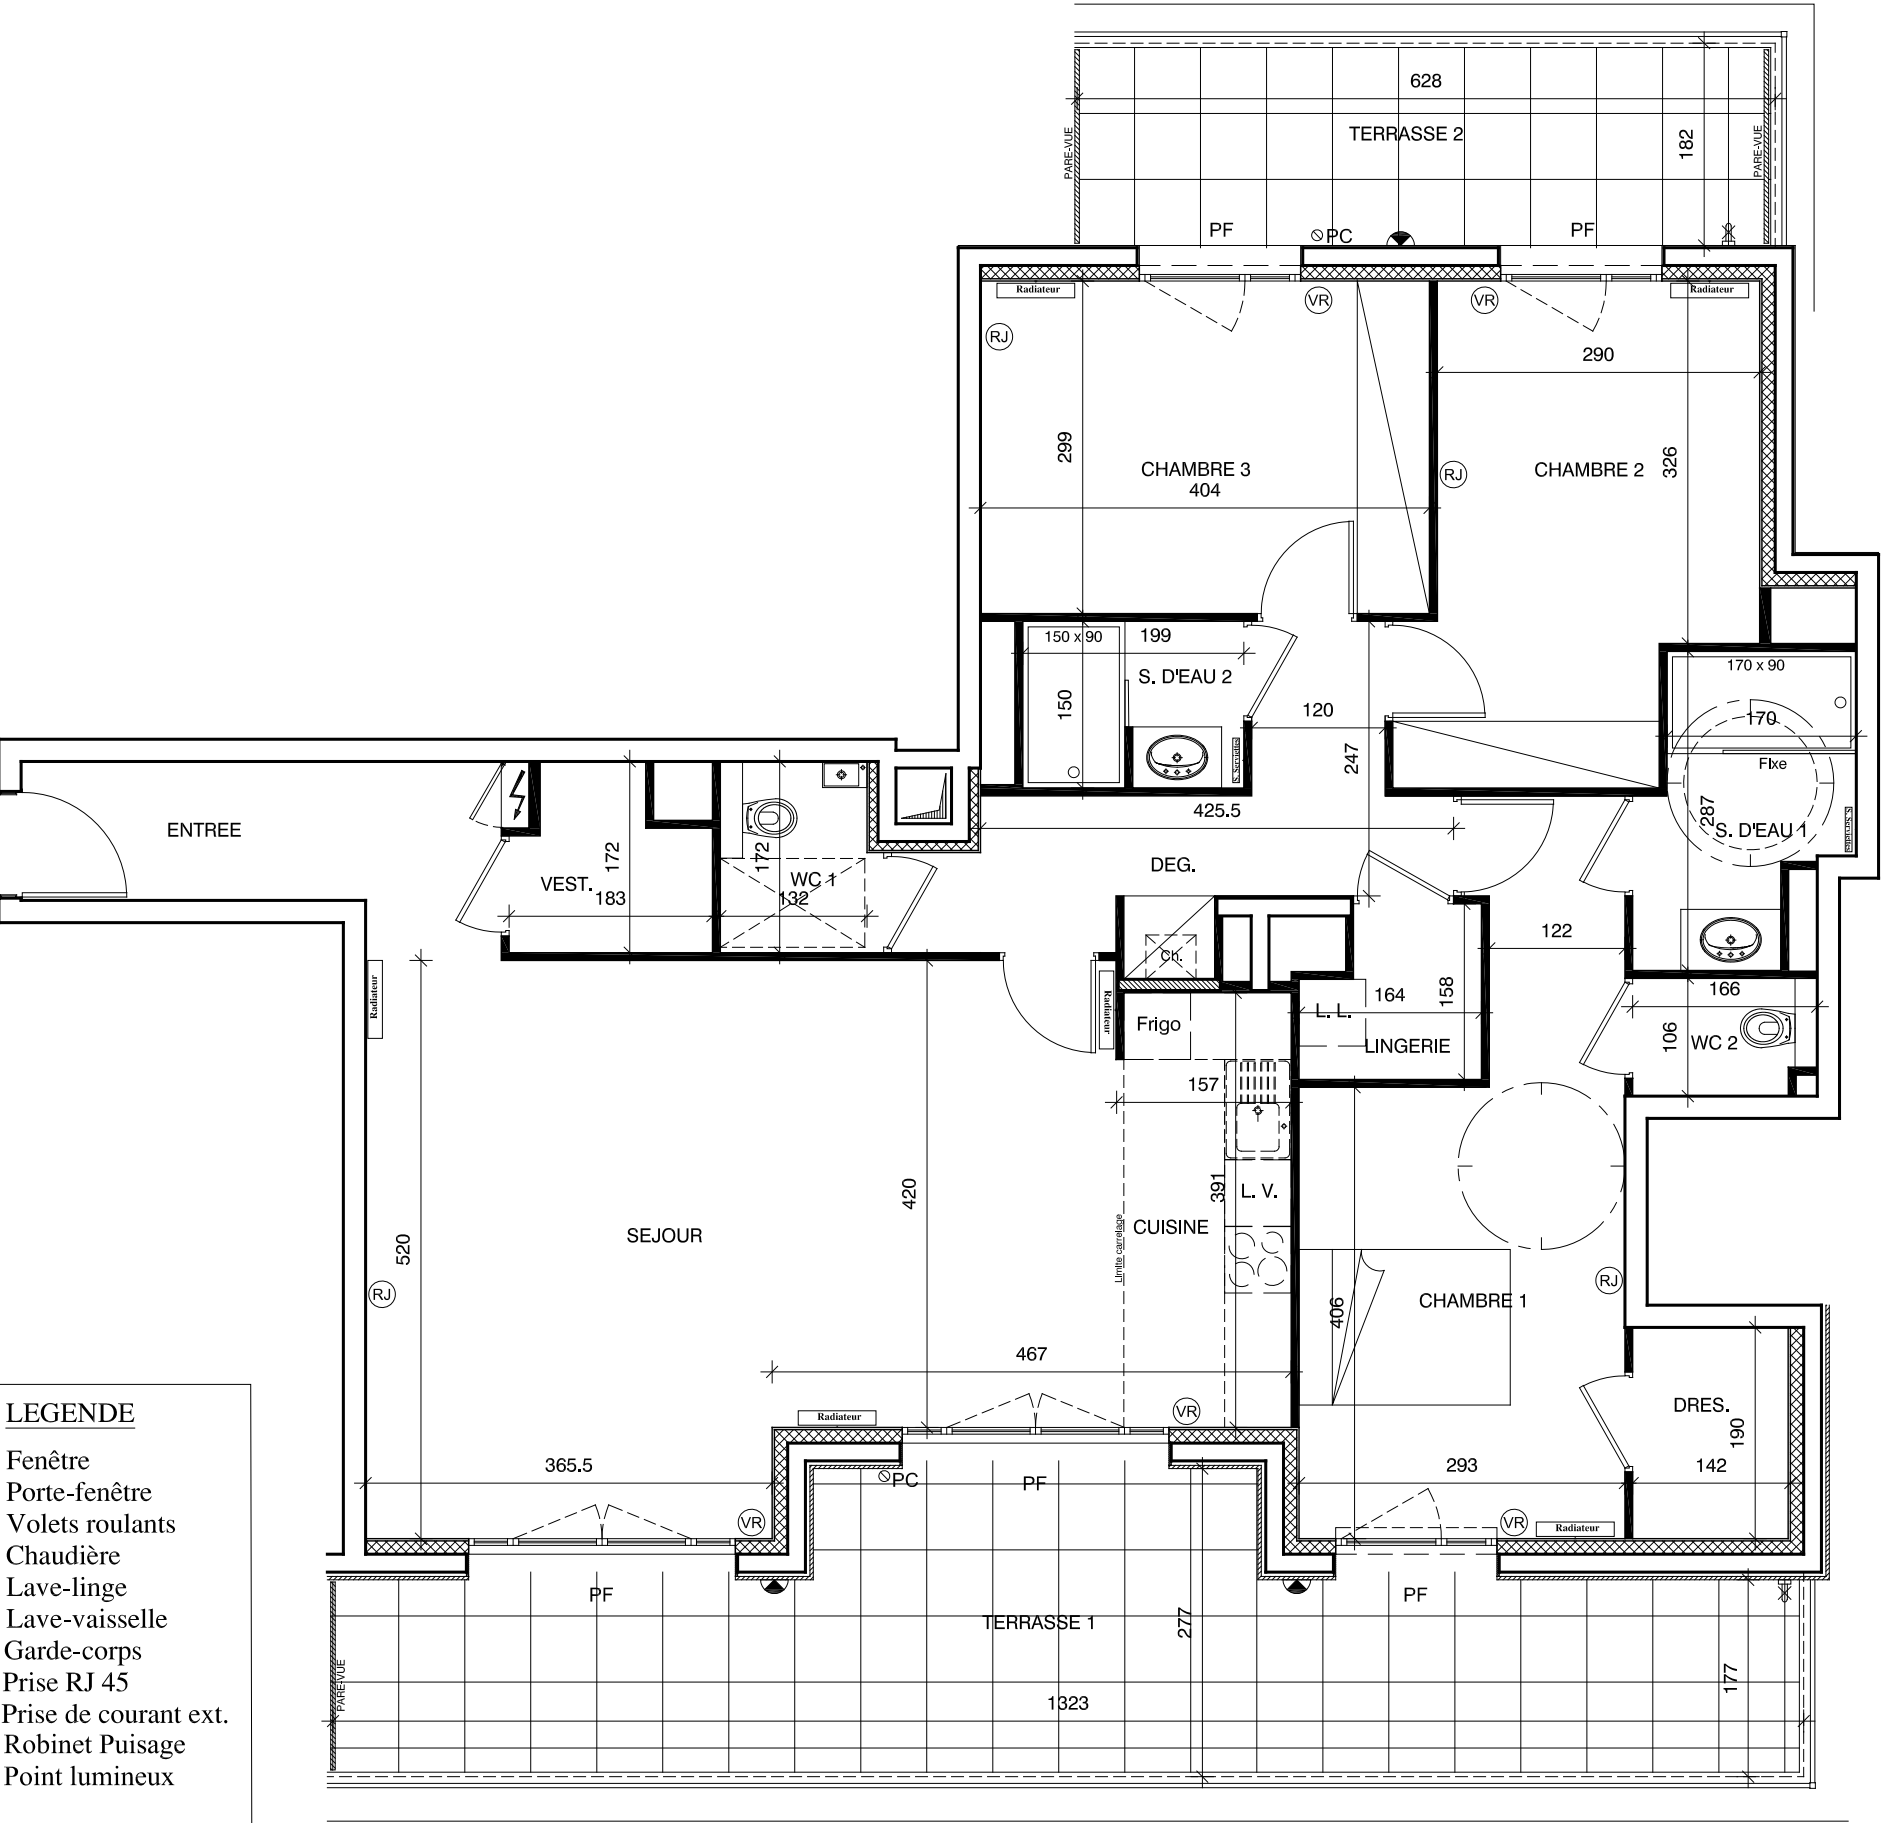

LEGENDE

- F Fenêtre
- PF Porte-fenêtre
- VR Volets roulants
- Ch Chaudière
- LL Lave-linge
- LV Lave-vaisselle
- GC Garde-corps
- RJ Prise RJ 45
- Prise de courant ext.
- ⊗ Robinet Puisage
- Point lumineux

- Tableau électrique
- Soffite/Faux plafond
- Coffrage au sol

