



Bât. B **Appt. B204** **Type T2** **Etage R+2**

Plan de repérage


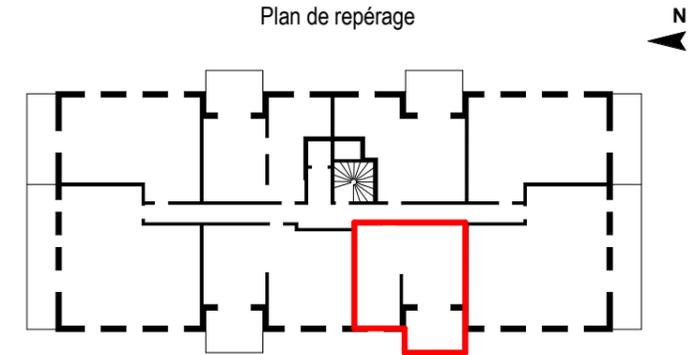


Tableau des surfaces

Entrée	4.49 m ²
Séjour/ cuis.	25.01 m ²
Chambre 1	11.56 m ²
SDE	5.44 m ²
Rgt.	0.68 m ²
Surface totale :	47.18 m²

Balcon	12.96 m ²
Surface totale :	12.96 m²

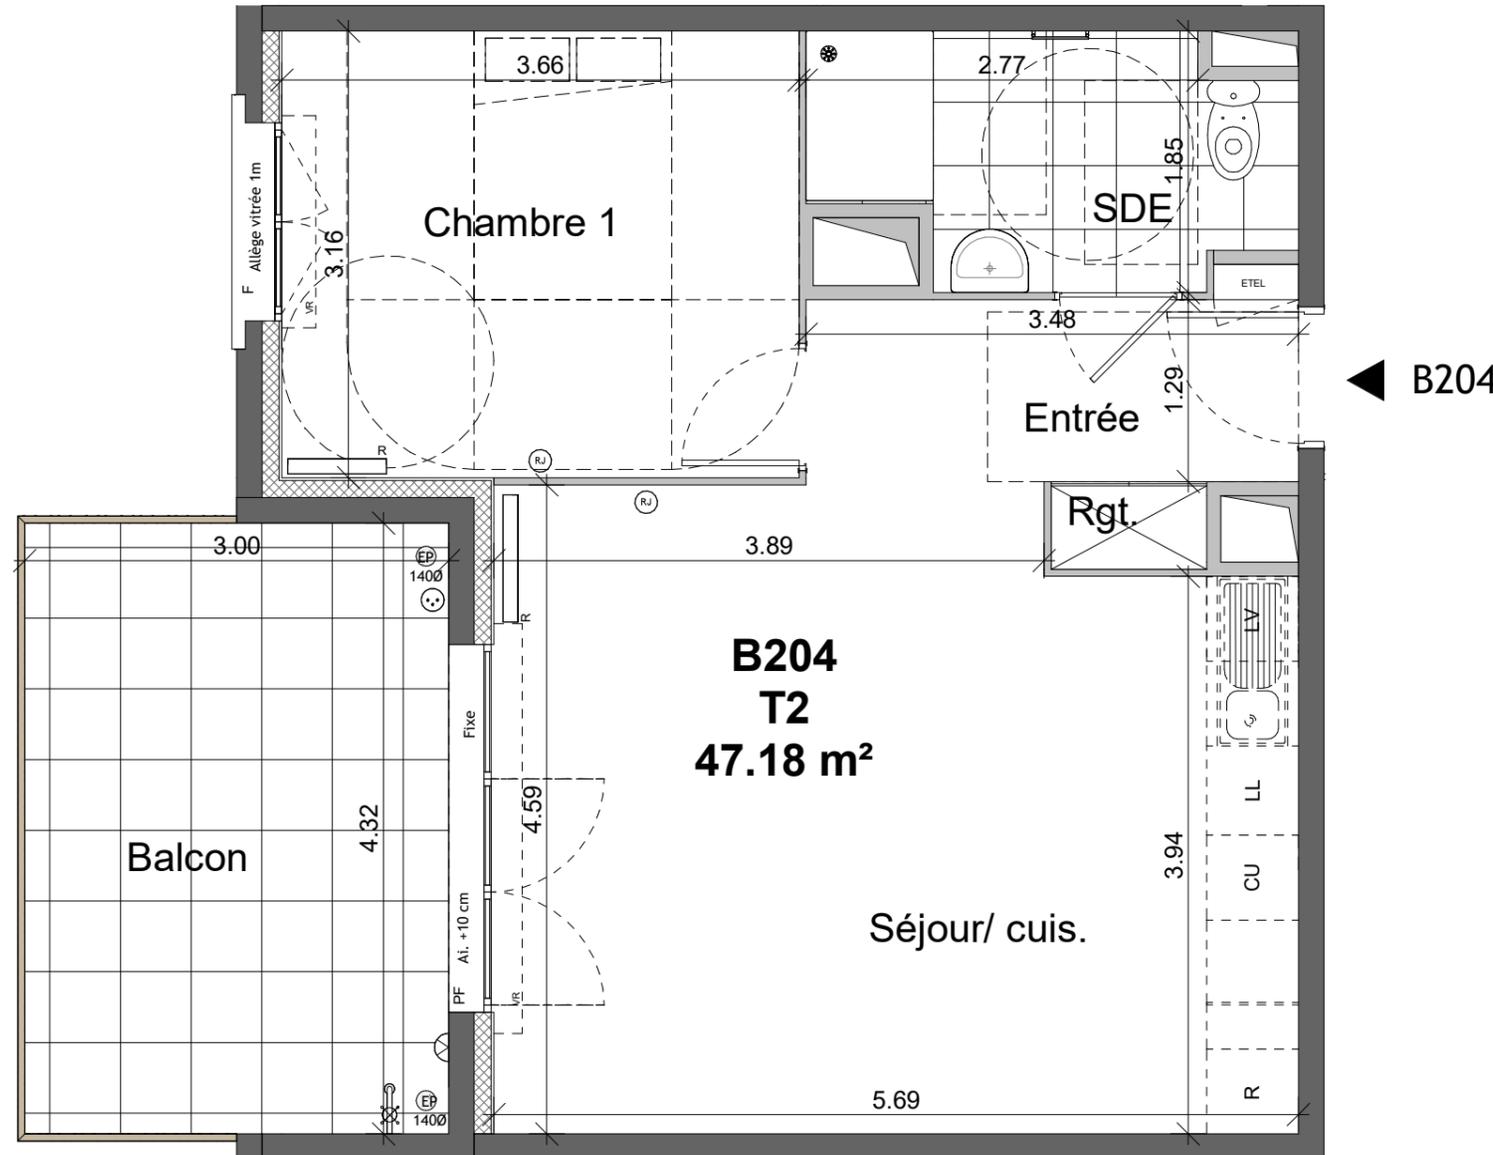

Légende

EDEL	Tableau électrique	F	Fenêtre
R	Radiateur	PF	Porte Fenêtre
	Sèche serviette	VR	Volet roulant
	Placard	EP	Descente eaux pluviales
	Soffite, faux-plafond h=2,30m		Séparatif espace ext. h=1.80m
CU	Plaque de cuisson	(RJ)	RJ45
LL	Lave linge		Prise étanche
R	Réfrigérateur		Applicque extérieure
AI	Arase Inférieure		Robinet de puisage