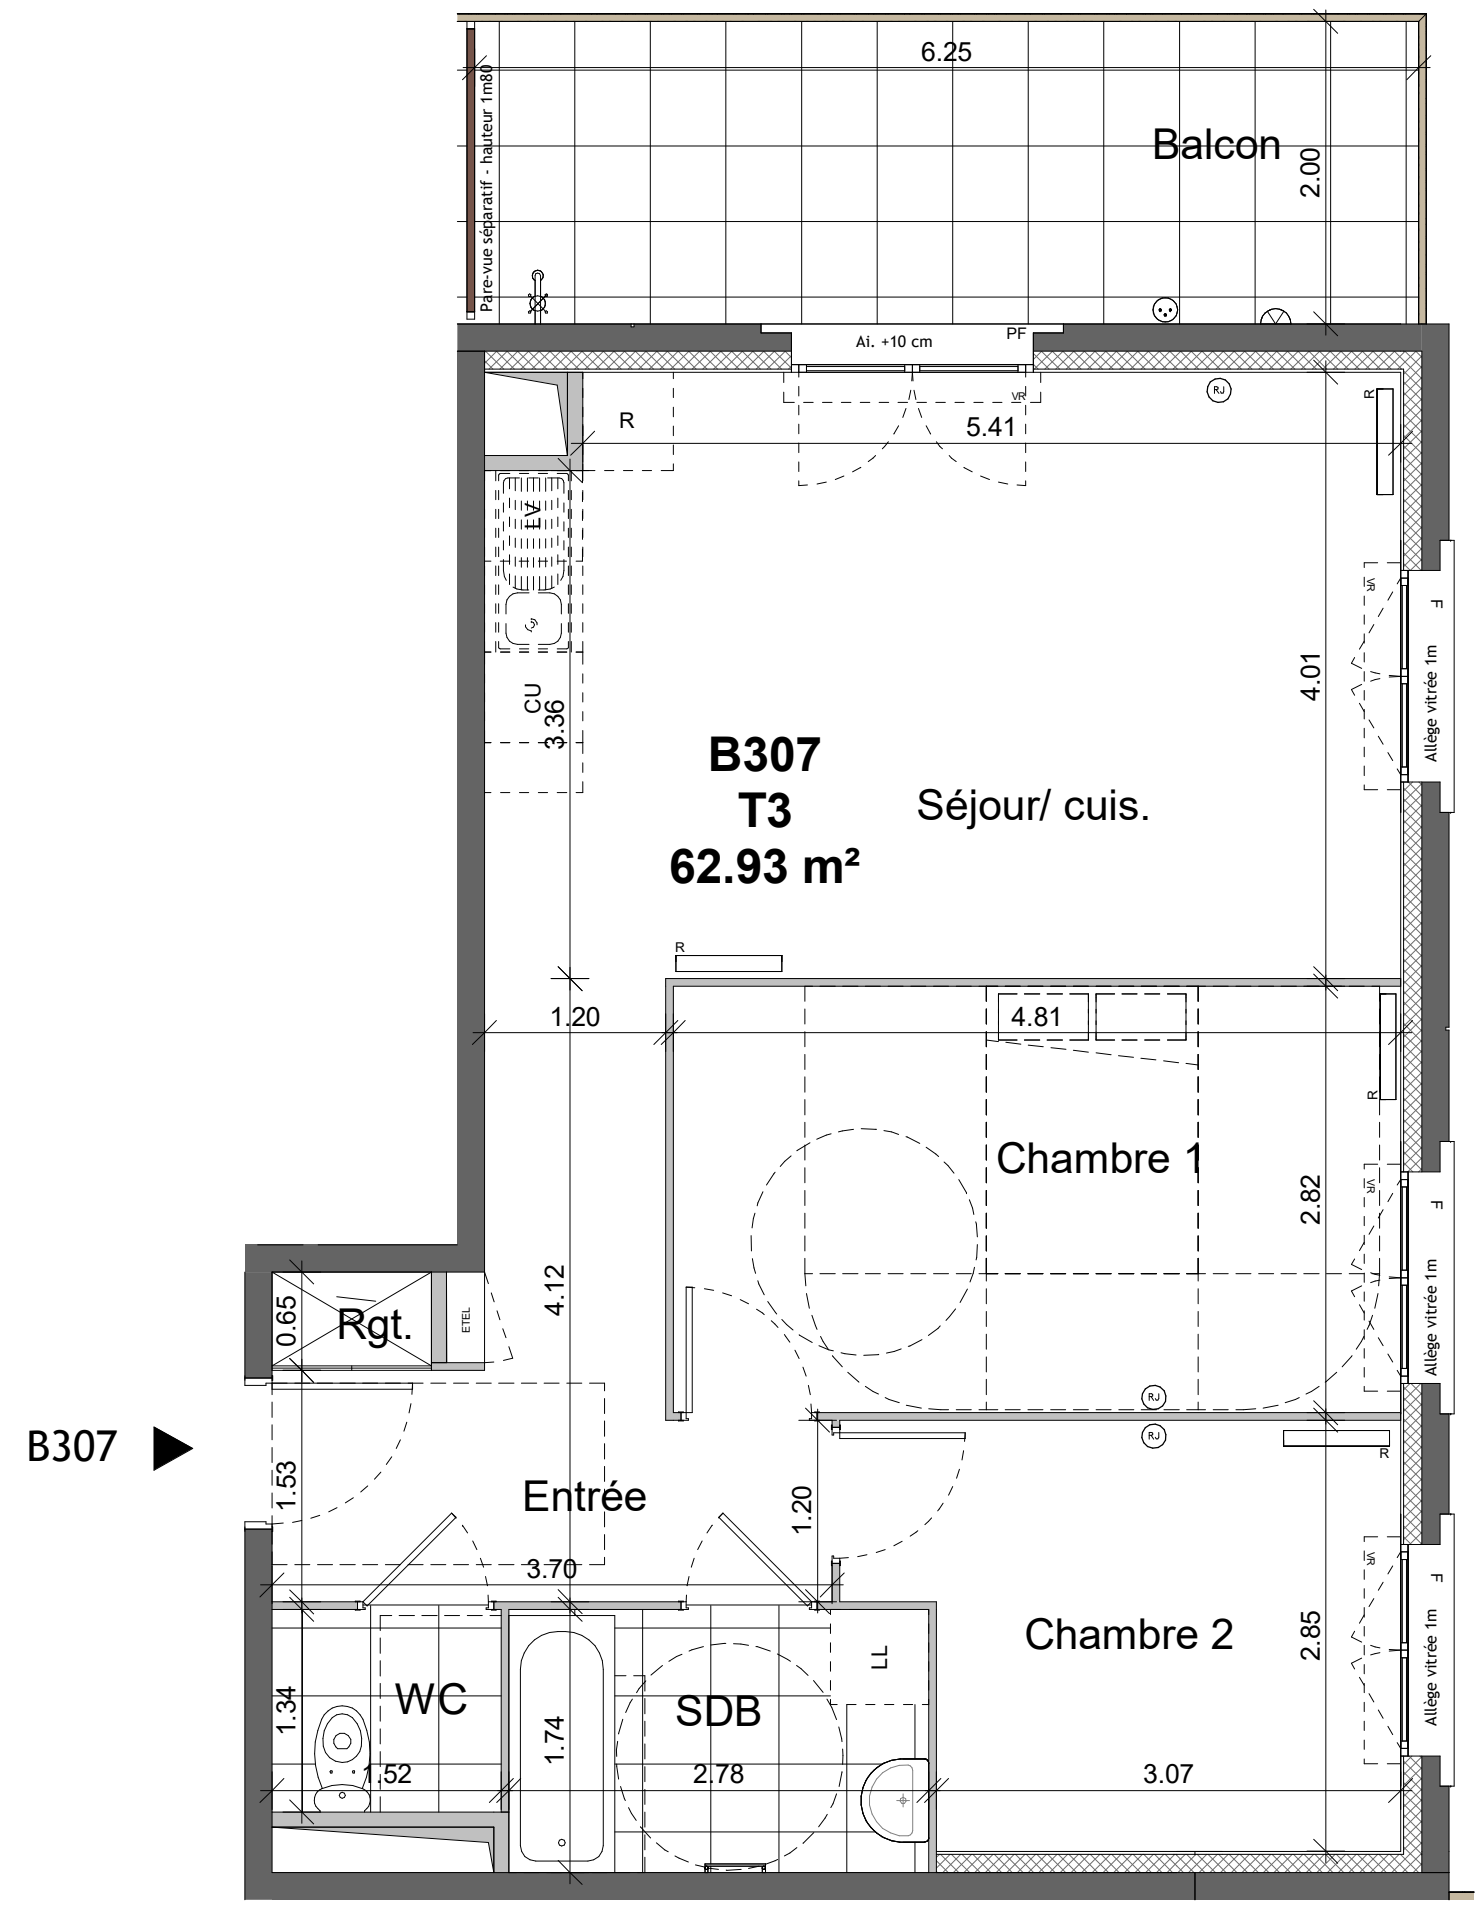


LOT 5
Ecoquartier de l'Eau Vive
77 127 LIEUSAIN

Bât.	Appt.	Type	Etage
B	B307	T3	R+3

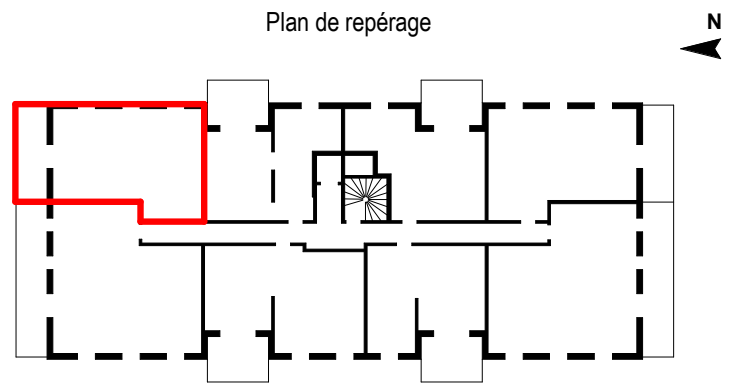


Tableau des surfaces

Entrée	5.31 m²
Séjour/ cuis.	24.05 m²
Chambre 1	13.57 m²
Chambre 2	9.52 m²
SDB	4.83 m²
WC	2.03 m²
Dgt.	2.94 m²
Rgt.	0.69 m²

Surface totale : 62.93 m²

Balcon	12.49 m²
--------	----------

Surface totale : 12.49 m²

Légende

ETEL	Tableau électrique	F	Fenêtre
	Radiateur	PF	Porte Fenêtre
	Sèche serviette	VR	Volet roulant
	Placard	EP	Descente eaux pluviales
	Soffite, faux-plafond h=2,30m		Séparatif espace ext. h=1.80m
CU	Plaque de cuisson	(RJ)	RJ45
LL	Lave linge		Prise étanche
R	Réfrigérateur		Applique extérieure
AI	Arase Inférieure		Robinet de puisage



Les équipements de cuisine ne sont pas contractuels, leurs positions sont indicatives. Les côtes et superficies sont données sous réserves des impératifs techniques de construction et de tolérance d'exécution. Les retombés de poutres, faux-plafonds, canalisations, ne sont pas systématiquement figurés. L'épaisseur des isolants sera déterminée par l'étude technique d'exécution. De ce fait, les indications portées sur le plan ne sont qu'approximatives.

Edité le : 02/05/2025

Indice : D

Date de l'indice précédent : 11/04/2025