



| Bât. | Appt. | Type | Etage |
|----------|-------------|-----------|------------|
| B | B308 | T2 | R+3 |

Plan de repérage

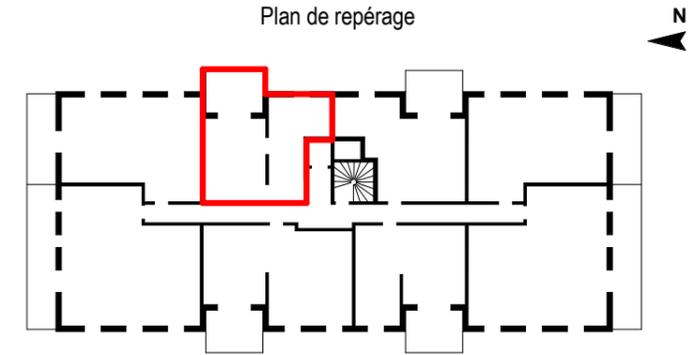



Tableau des surfaces

| | |
|-------------------------|----------------------------|
| Entrée | 2.48 m ² |
| Séjour/ cuis. | 27.02 m ² |
| Chambre 1 | 14.17 m ² |
| SDE | 5.48 m ² |
| Rgt. | 0.62 m ² |
| Surface totale : | 49.76 m² |

| | |
|-------------------------|----------------------------|
| Balcon | 12.96 m ² |
| Surface totale : | 12.96 m² |

Légende

| | | | |
|-------------|-------------------------------|-------------|-------------------------------|
| ETEL | Tableau électrique | F | Fenêtre |
| R | Radiateur | PF | Porte Fenêtre |
| | Sèche serviette | VR | Volet roulant |
| | Placard | EP | Descente eaux pluviales |
| | Soffite, faux-plafond h=2,30m | | Séparatif espace ext. h=1.80m |
| CU | Plaque de cuisson | (RJ) | RJ45 |
| LL | Lave linge | | Prise étanche |
| R | Réfrigérateur | | Applique extérieure |
| AI | Arase Inférieure | | Robinet de puisage |

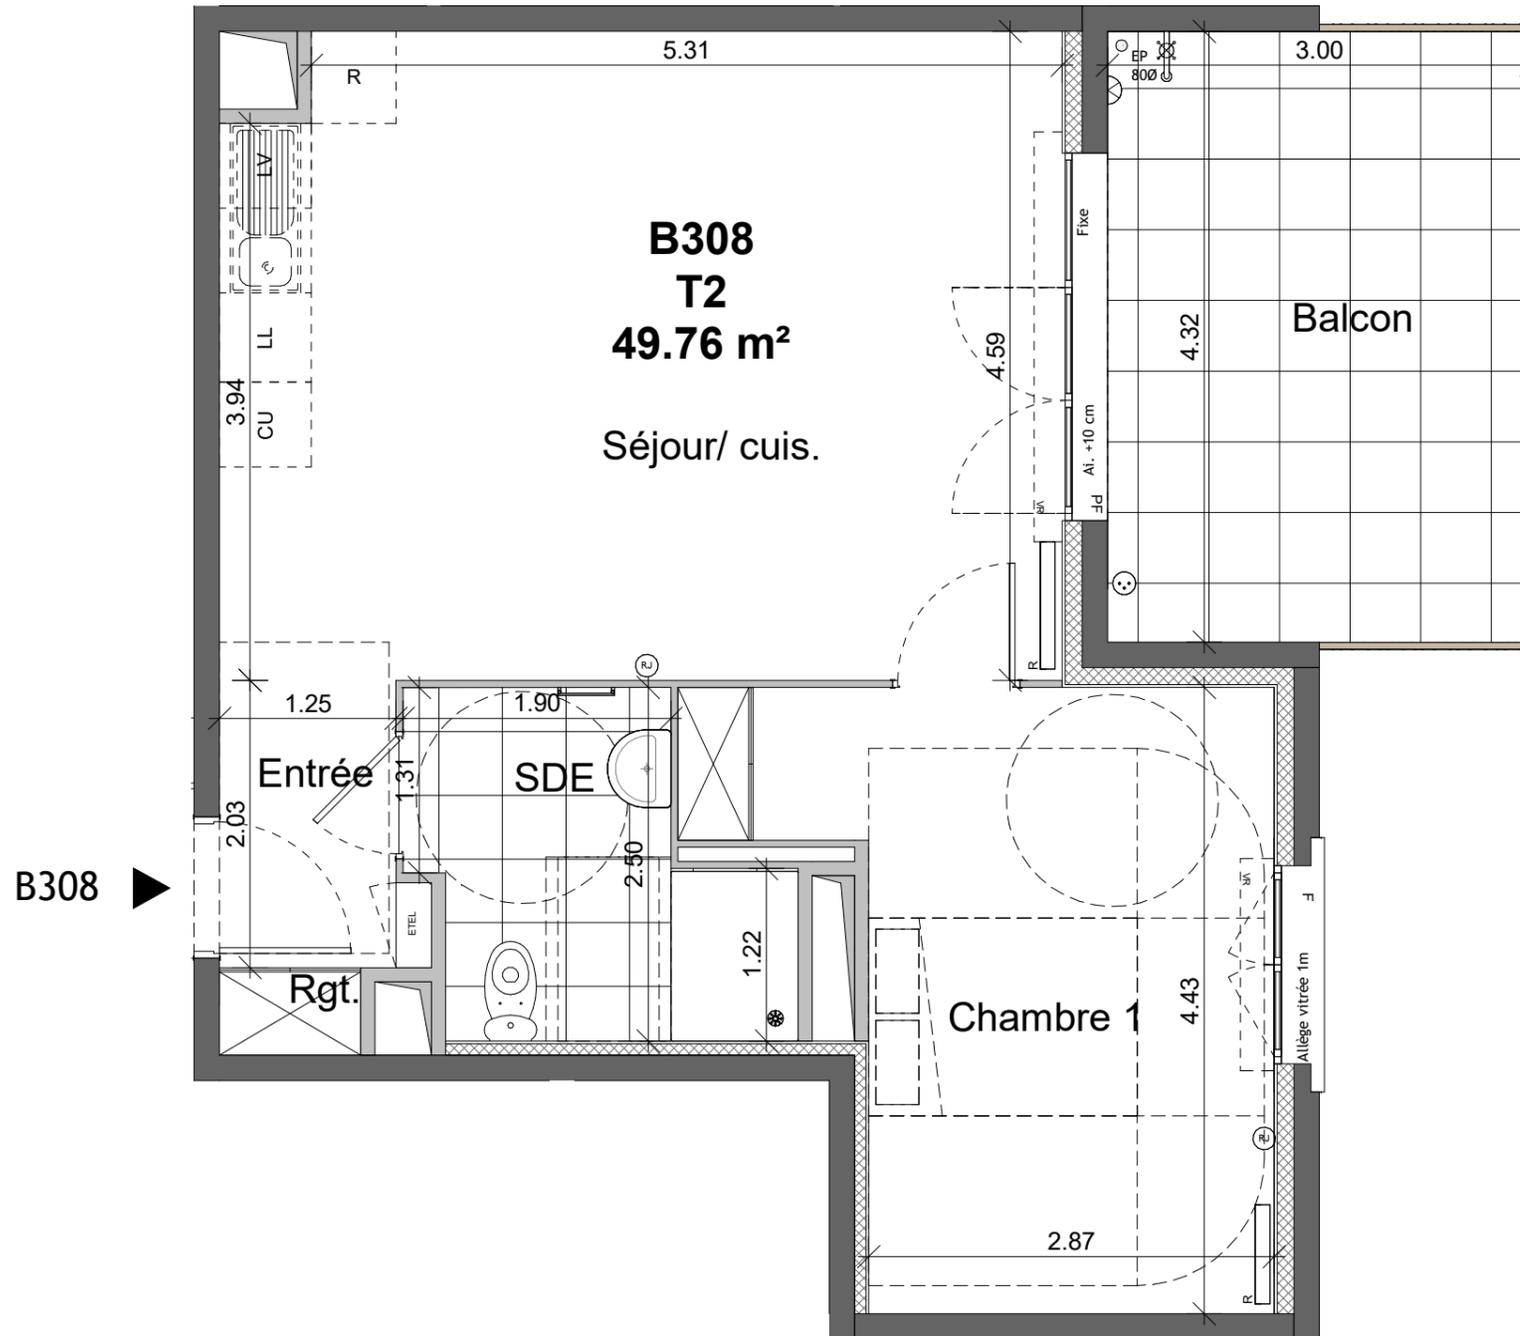

B308