



| Bât. | Appt. | Type | Etage |
|------|-------|------|-------|
| C | C105 | T3 | R+1 |


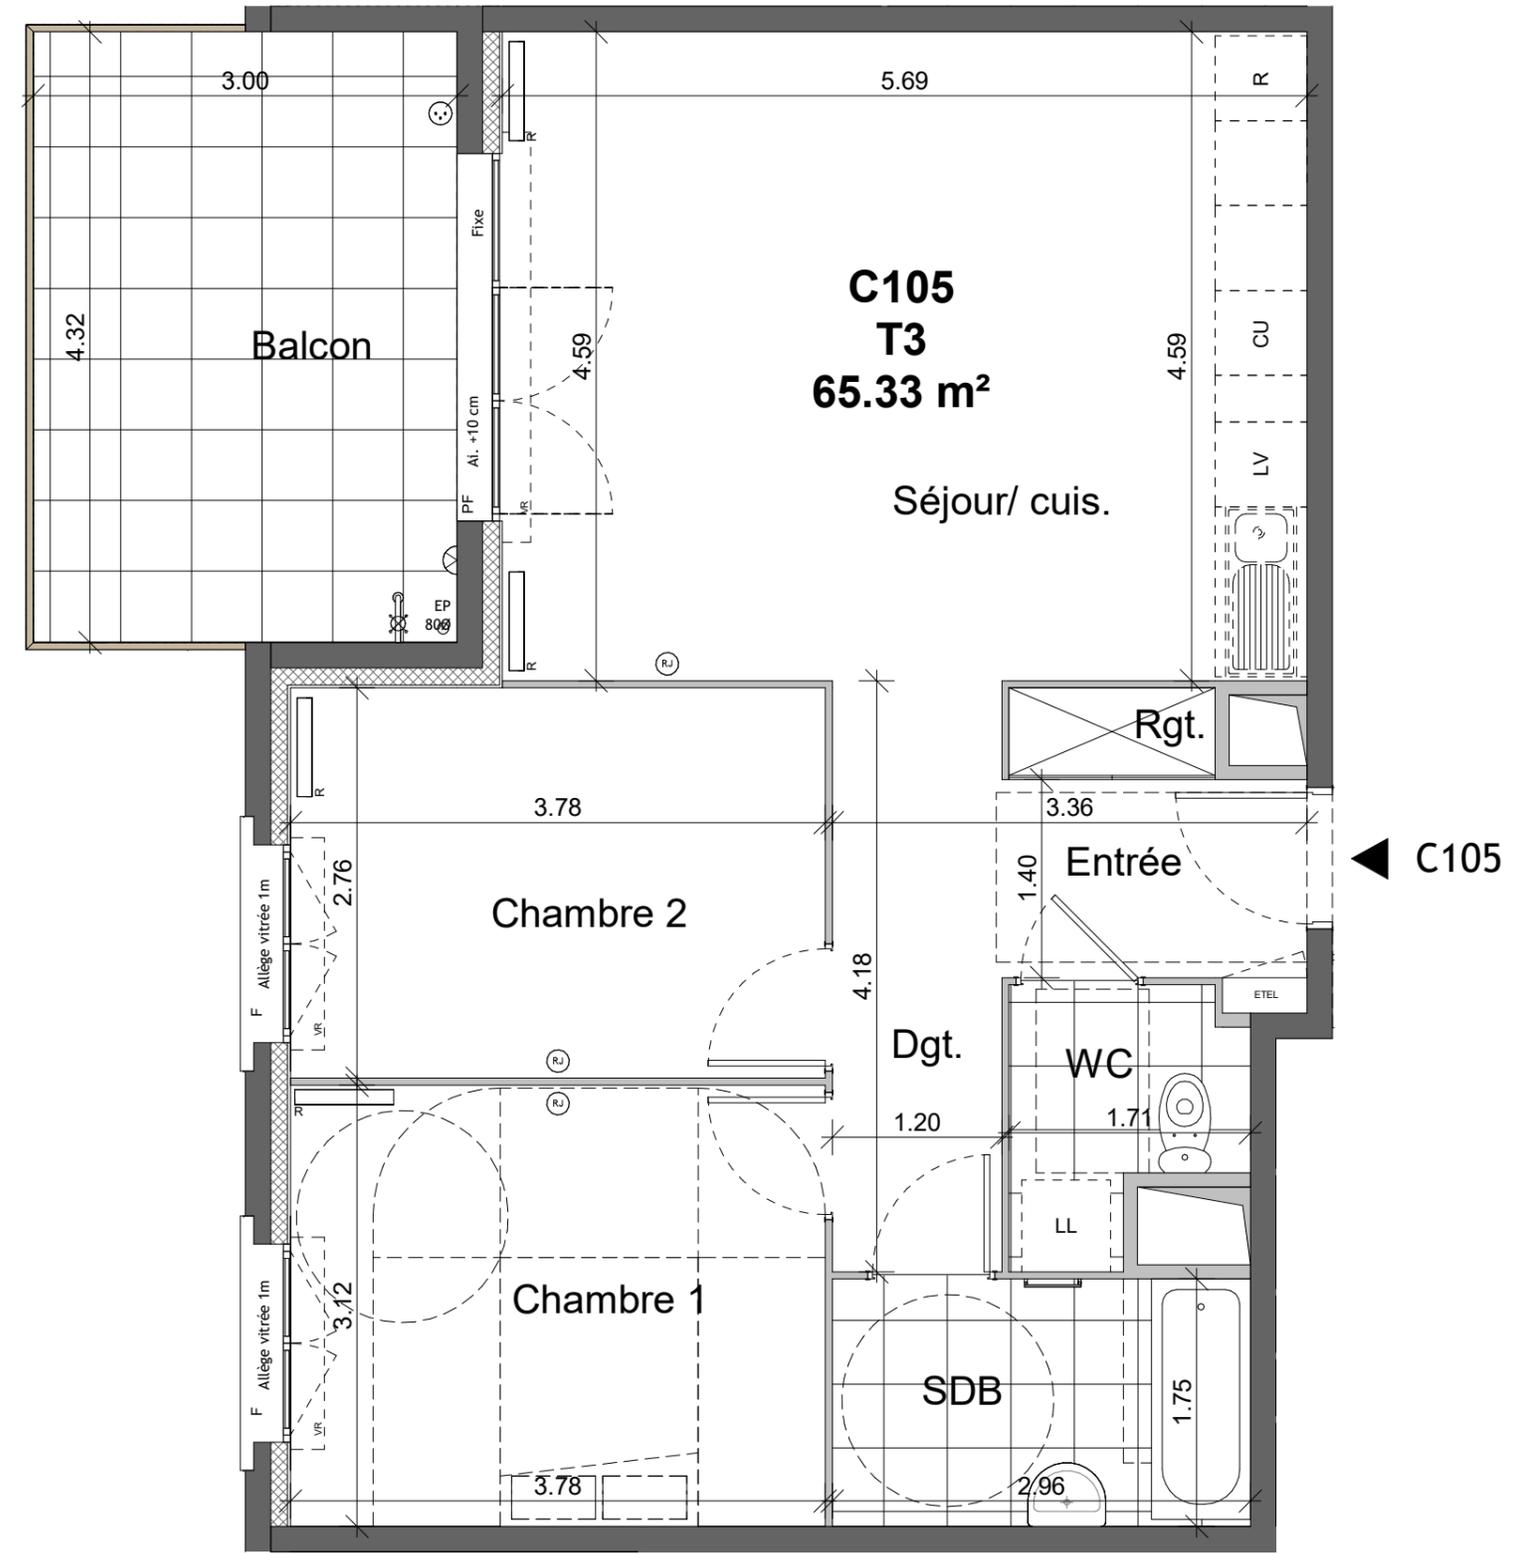


Tableau des surfaces

| | |
|-------------------------|----------------------------|
| Entrée | 4.70 m ² |
| Séjour/ cuis. | 26.98 m ² |
| Chambre 2 | 10.45 m ² |
| Chambre 1 | 11.81 m ² |
| WC | 2.77 m ² |
| SDB | 5.18 m ² |
| Dgt. | 2.50 m ² |
| Rgt. | 0.95 m ² |
| Surface totale : | 65.33 m² |
| Balcon | 12.96 m ² |
| Surface annexe : | 12.96 m² |

Légende

| | | | |
|-------------|-------------------------------|-------------|-------------------------------|
| ETEL | Tableau électrique | F | Fenêtre |
| R | Radiateur | PF | Porte Fenêtre |
| | Sèche serviette | VR | Volet roulant |
| | Placard | EP | Descente eaux pluviales |
| | Soffite, faux-plafond h=2,30m | | Séparatif espace ext. h=1.80m |
| CU | Plaque de cuisson | (RJ) | RJ45 |
| LL | Lave linge | | Prise étanche |
| R | Réfrigérateur | | Applicque extérieure |
| AI | Arase Inférieure | | Robinet de puisage |

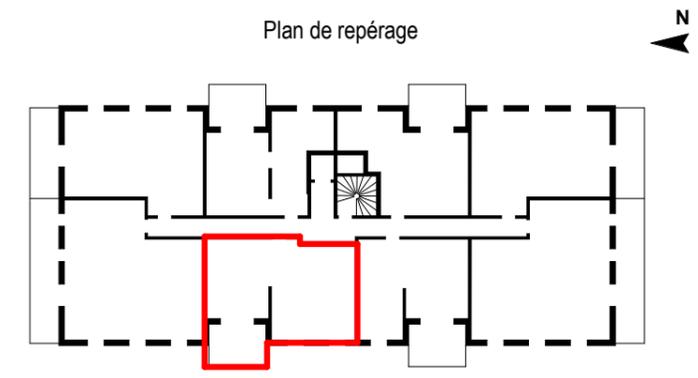

Les équipements de cuisine ne sont pas contractuels, leurs positions sont indicatives. Les côtes et superficies sont données sous réserves des impératifs techniques de construction et de tolérance d'exécution. Les retombés de poutres, faux-plafonds, canalisations, ne sont pas systématiquement figurés. L'épaisseur des isolants sera déterminée par l'étude technique d'exécution. De ce fait, les indications portées sur le plan ne sont qu'approximatives.

Edité le : 02/05/2025

Indice : D

Date de l'indice précédent : 11/04/2025