



Bât. **C** Appt. **C207** Type **T3** Etage **R+2**

Plan de repérage

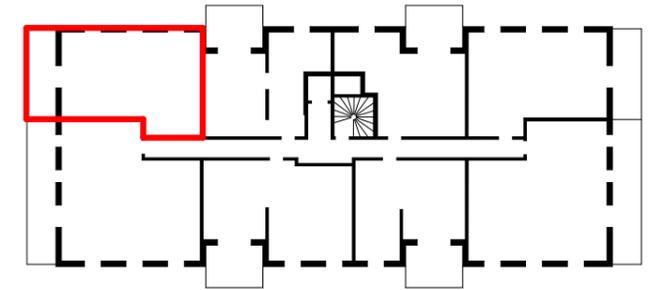



Tableau des surfaces

Entrée	5.31 m ²
Séjour/ cuis.	24.05 m ²
Chambre 1	13.57 m ²
Chambre 2	9.52 m ²
SDB	4.83 m ²
WC	2.03 m ²
Dgt.	2.94 m ²
Rgt.	0.69 m ²
Surface totale :	62.93 m²

Balcon	12.49 m ²
Surface annexe :	12.49 m²

Légende

E TEL	Tableau électrique	F	Fenêtre
R	Radiateur	PF	Porte Fenêtre
	Sèche serviette	VR	Volet roulant
	Placard	EP	Descente eaux pluviales
	Soffite, faux-plafond h=2,30m		Séparatif espace ext. h=1.80m
CU	Plaque de cuisson	(RJ)	RJ45
LL	Lave linge		Prise étanche
R	Réfrigérateur		Applicque extérieure
AI	Arase Inférieure		Robinet de puisage

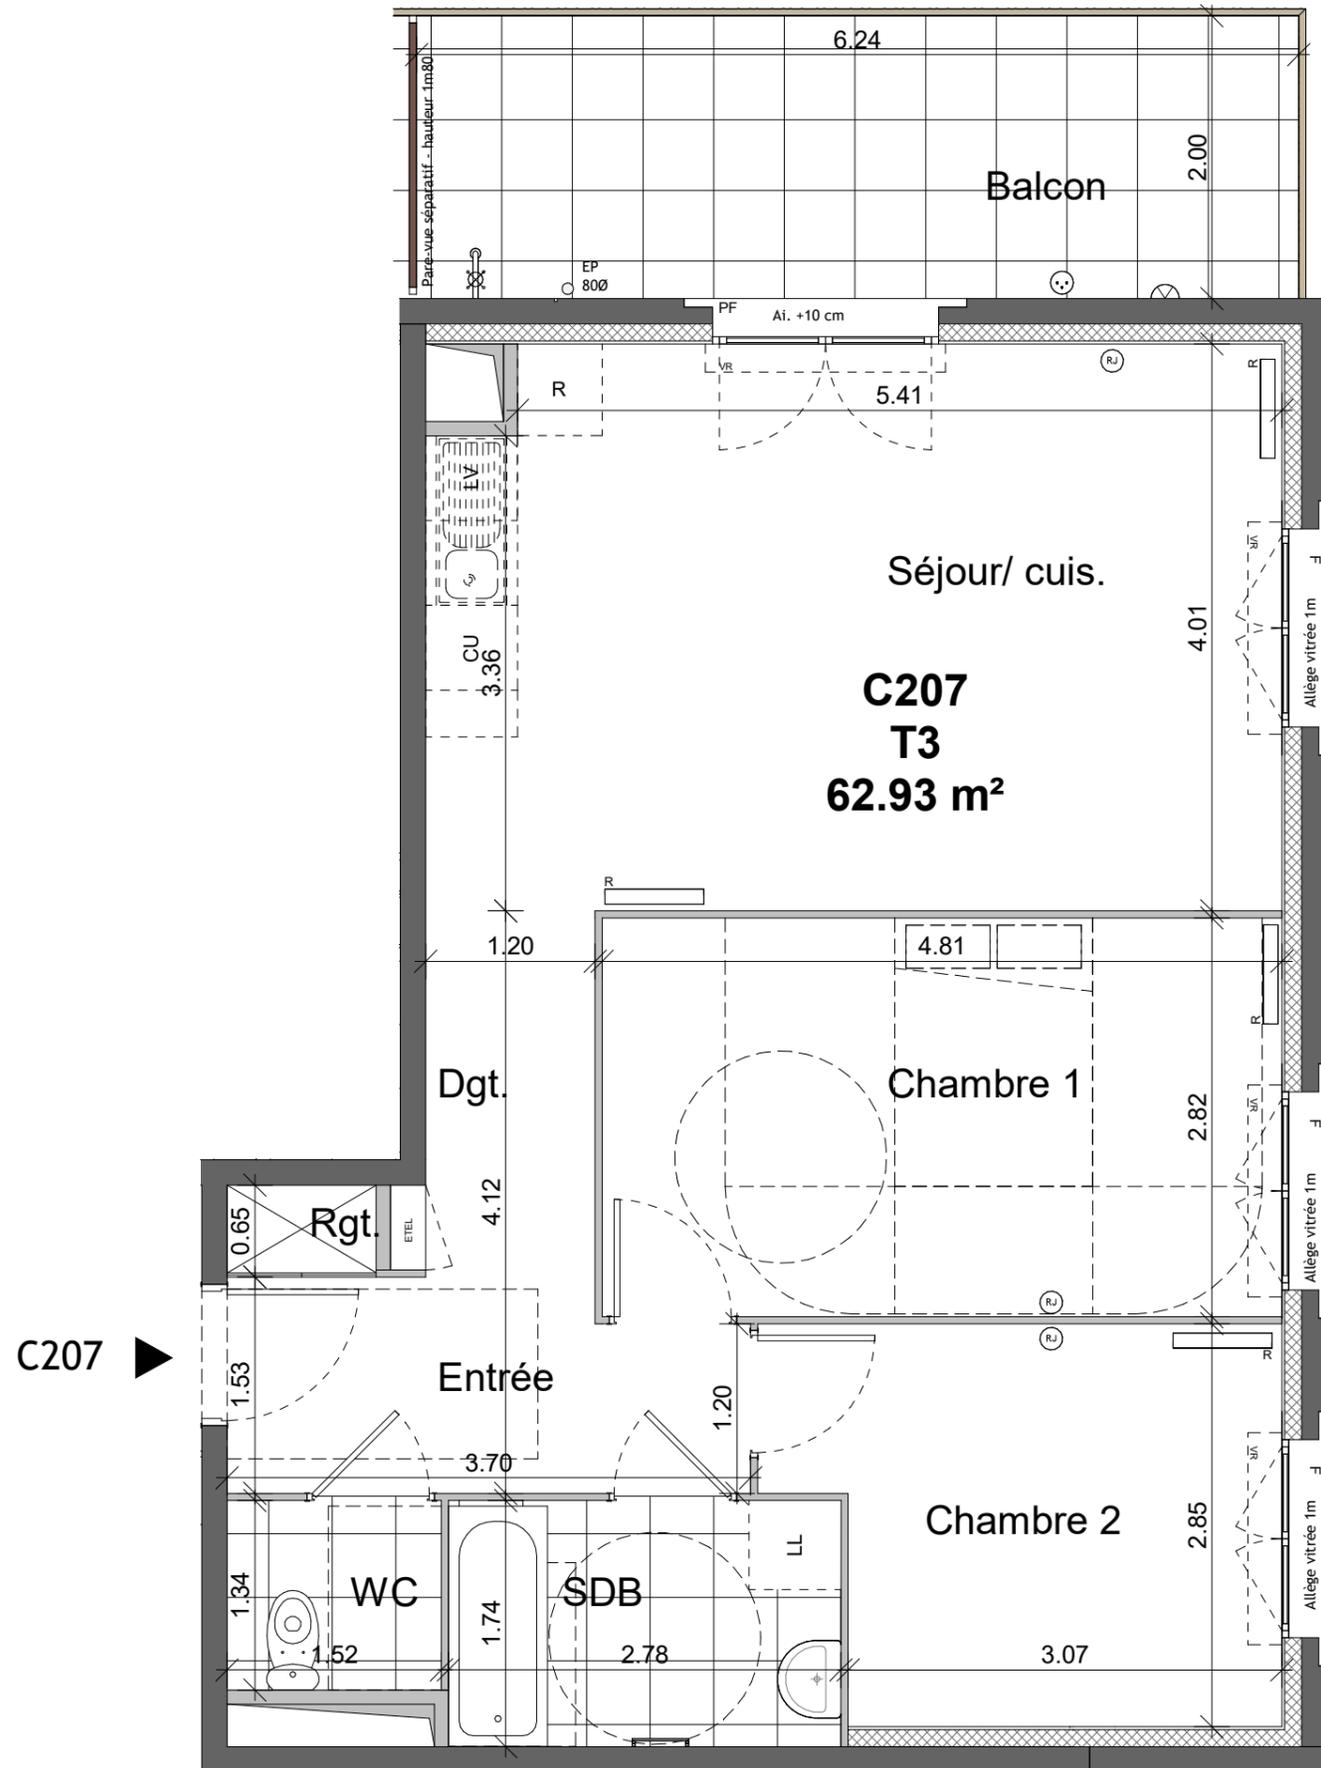

C207 ►