



Bât.	Appt.	Type	Etage
C	C301	T2	R+3

Plan de repérage


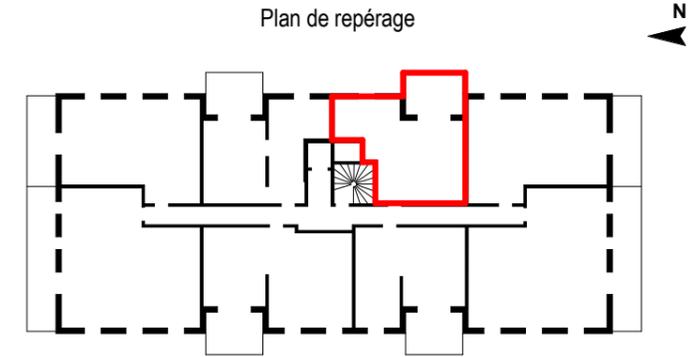


Tableau des surfaces

WC	2.01 m <sup>2</sup>
Entrée/Séjour/ cuis.	26.09 m <sup>2</sup>
Chambre 1	13.37 m <sup>2</sup>
SDE	5.26 m <sup>2</sup>
Rgt.	0.75 m <sup>2</sup>
<b>Surface totale :</b>	<b>47.48 m<sup>2</sup></b>

Balcon	12.96 m <sup>2</sup>
<b>Surface annexe :</b>	<b>12.96 m<sup>2</sup></b>

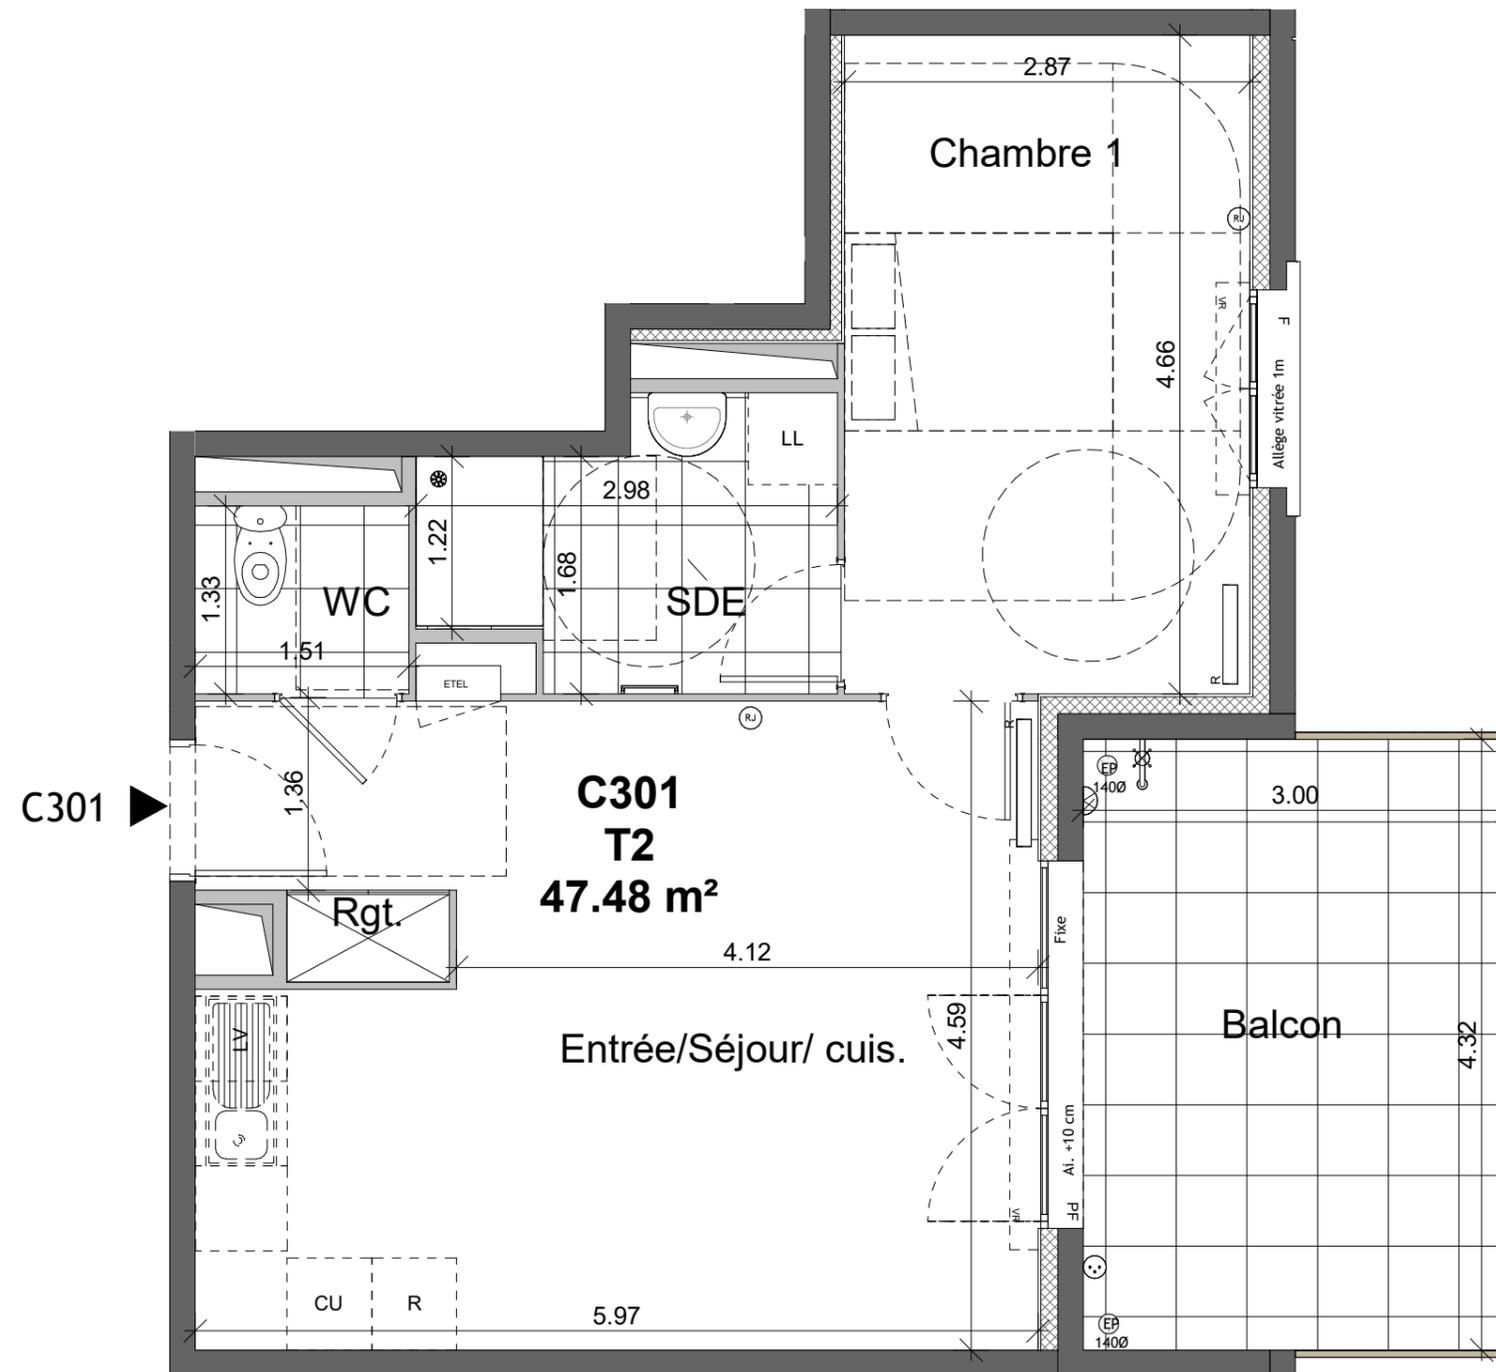

Légende

<b>ETEL</b>	Tableau électrique	<b>F</b>	Fenêtre
<b>R</b>	Radiateur	<b>PF</b>	Porte Fenêtre
	Sèche serviette	<b>VR</b>	Volet roulant
	Placard	<b>EP</b>	Descente eaux pluviales
	Soffite, faux-plafond h=2,30m		Séparatif espace ext. h=1.80m
<b>CU</b>	Plaque de cuisson	<b>(RJ)</b>	RJ45
<b>LL</b>	Lave linge		Prise étanche
<b>R</b>	Réfrigérateur		Applique extérieure
<b>AI</b>	Arase Inférieure		Robinet de puisage