
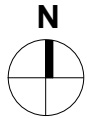


C302

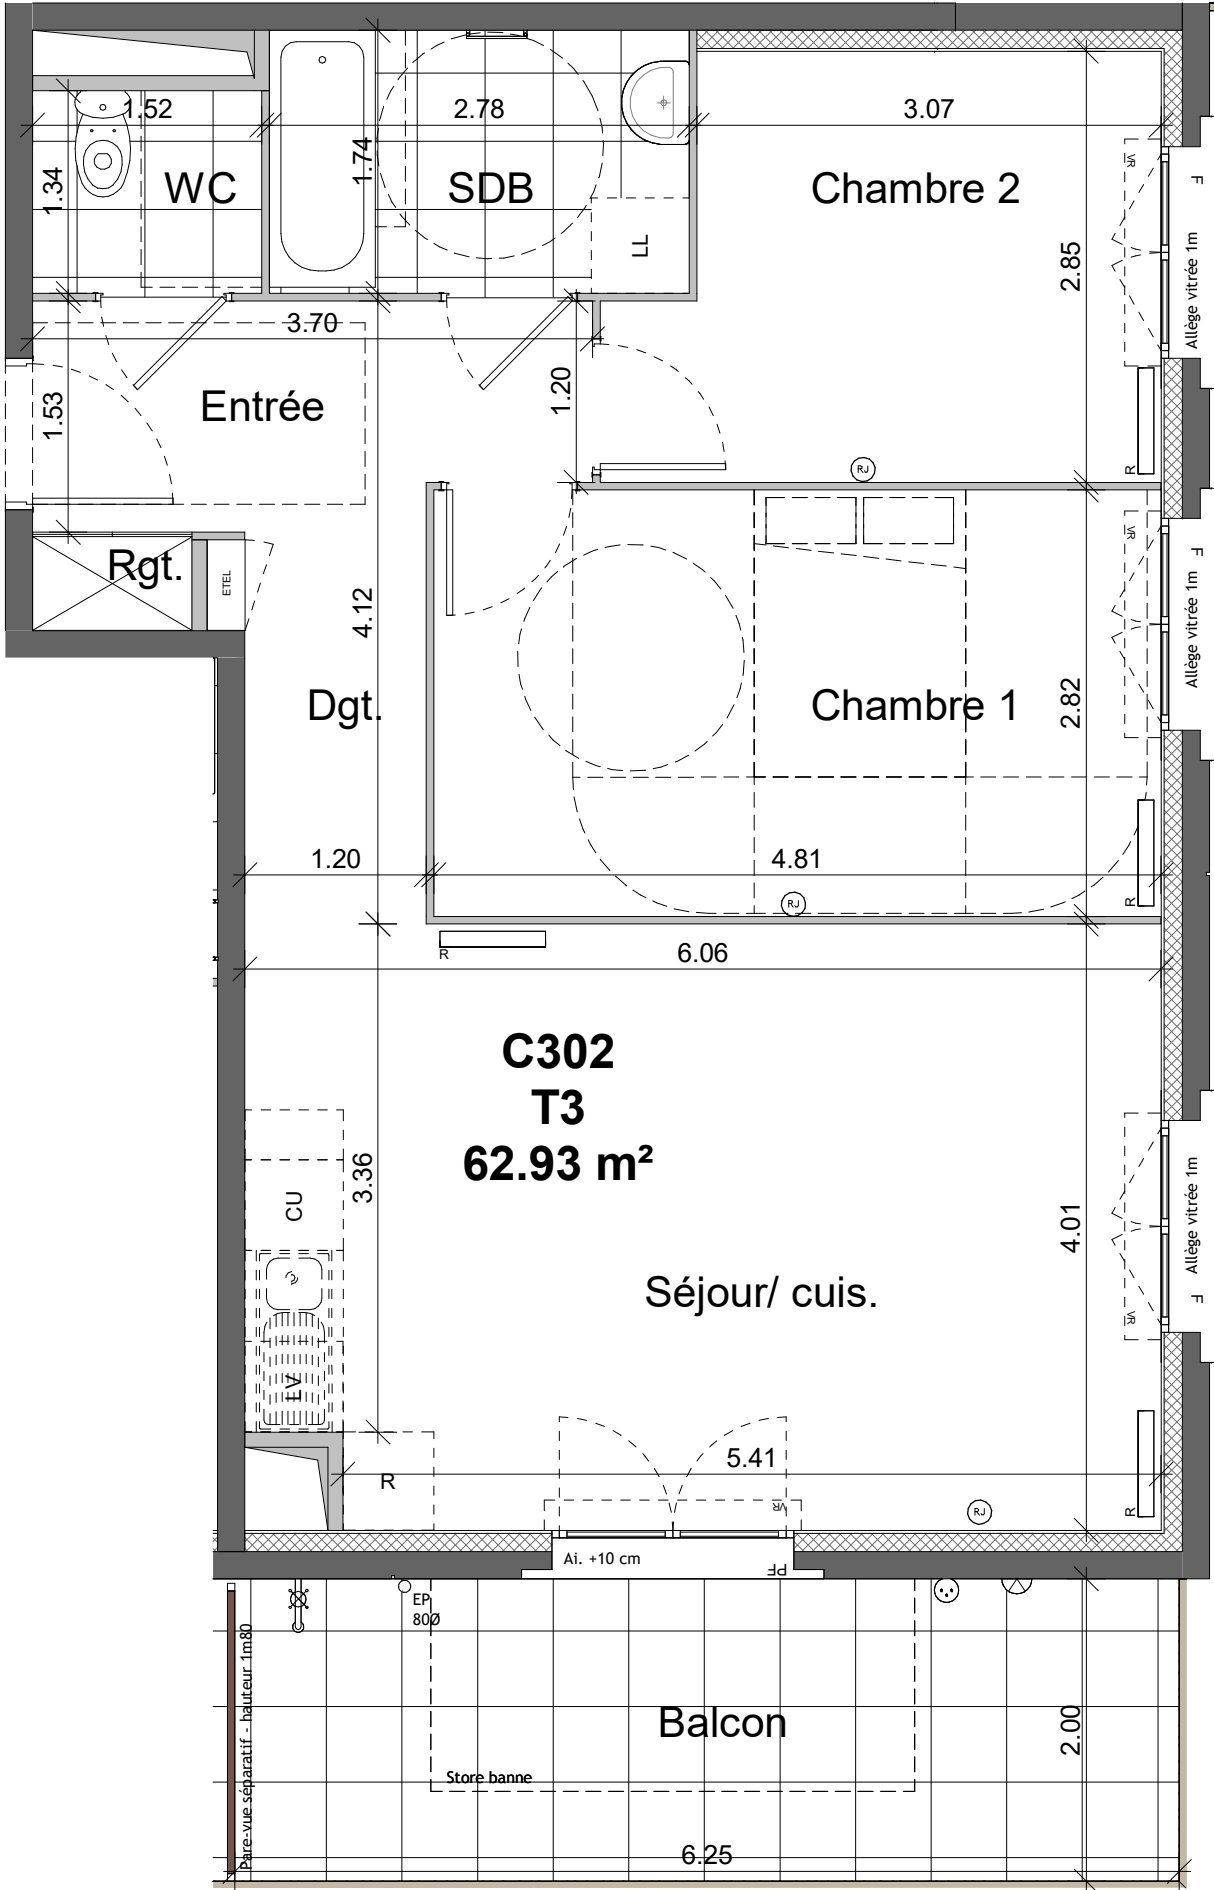

Bât.	Appt.	Type	Etage
C	C302	T3	R+3

Plan de repérage

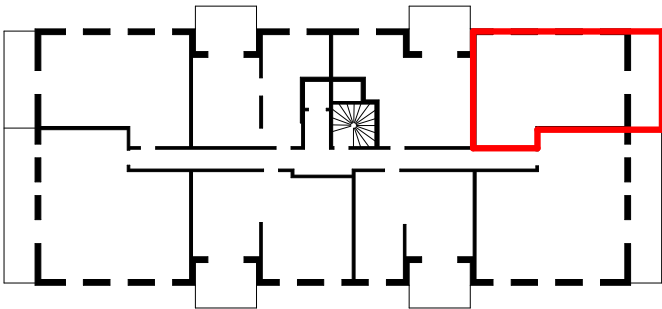


Tableau des surfaces

Entrée	5.31 m²
Séjour/ cuis.	24.05 m²
Chambre 1	13.57 m²
Chambre 2	9.52 m²
SDB	4.83 m²
WC	2.03 m²
Dgt.	2.94 m²
Rgt.	0.69 m²

Surface totale : 62.93 m²

Balcon	12.49 m²
--------	----------

Surface annexe : 12.49 m²

Légende

ETEL	Tableau électrique	F	Fenêtre
	Radiateur	PF	Porte Fenêtre
	Sèche serviette	VR	Volet roulant
	Placard	EP	Descente eaux pluviales
	Soffite, faux-plafond h=2,30m		Séparatif espace ext. h=1.80m
CU	Plaque de cuisson	RJ	RJ45
LL	Lave linge		Prise étanche
R	Réfrigérateur		Applique extérieure
AI	Arase Inférieure		Robinet de puisage